




GÖTUHLIÐ

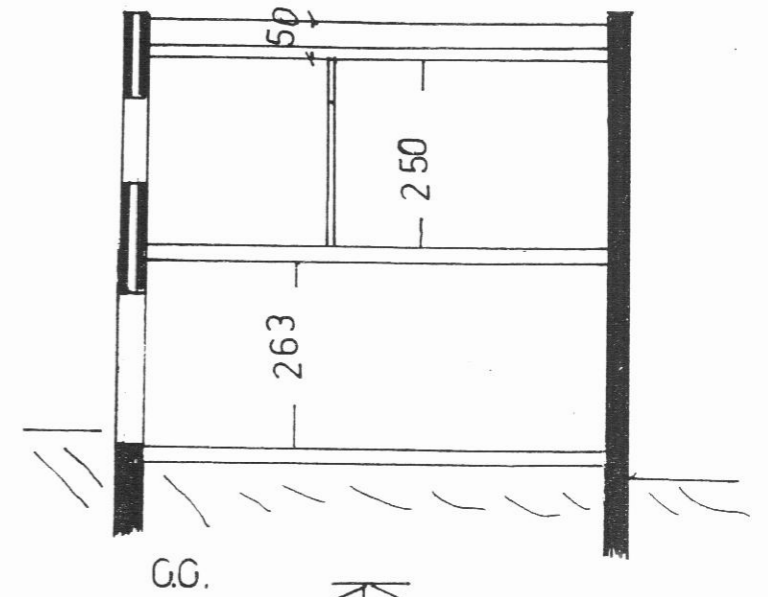


C.C.

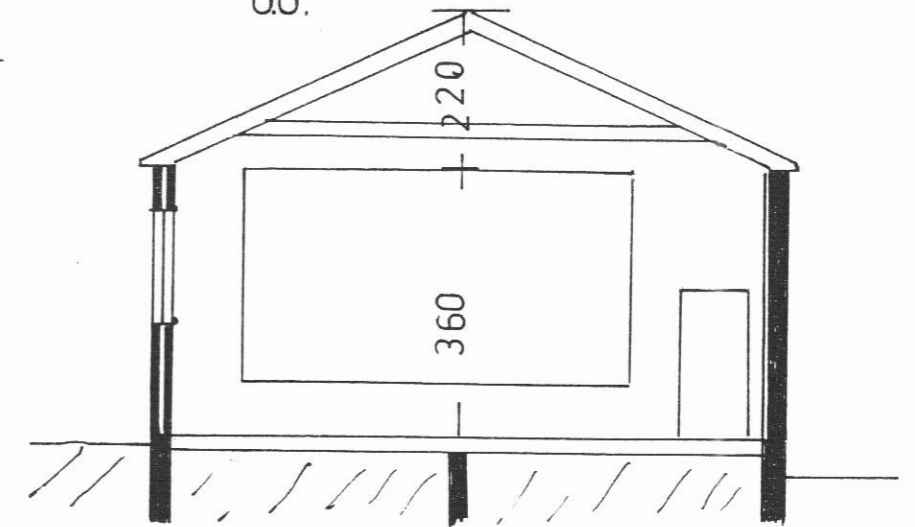

B.B.

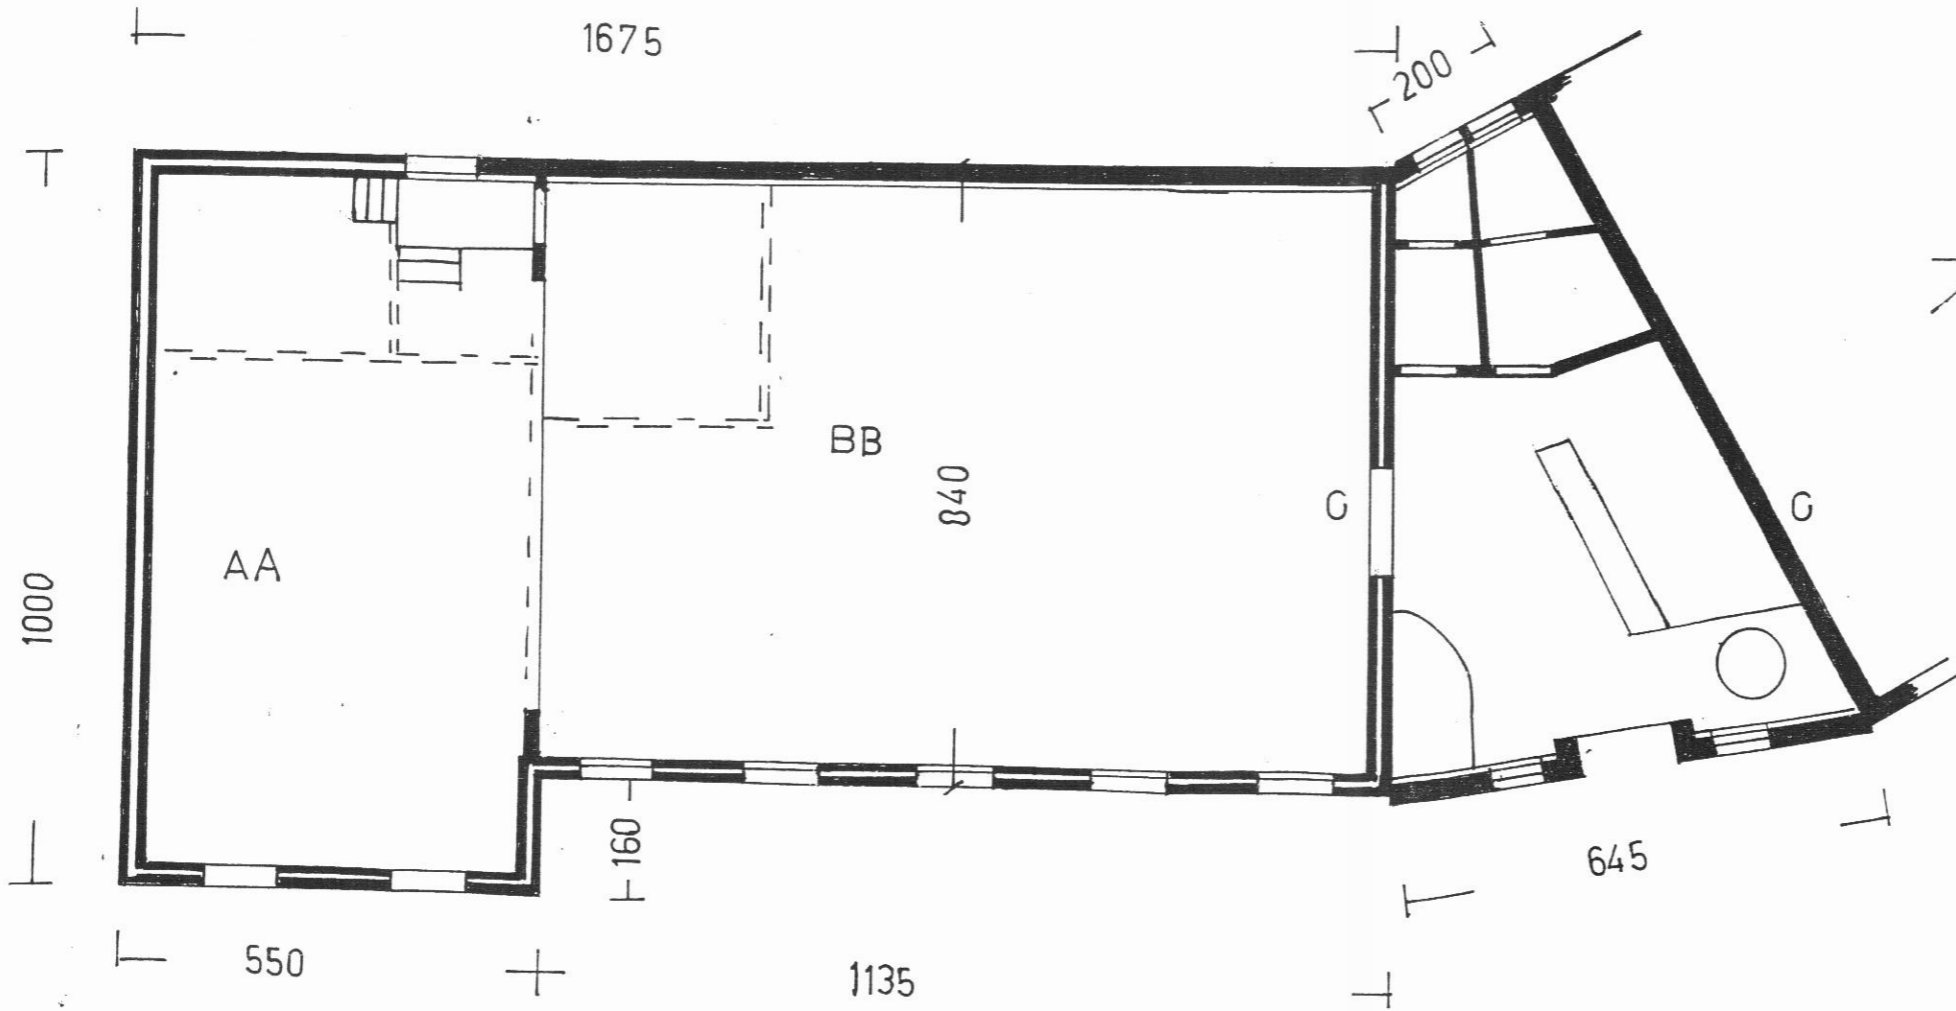

SAMKOMUHÚSIÐ

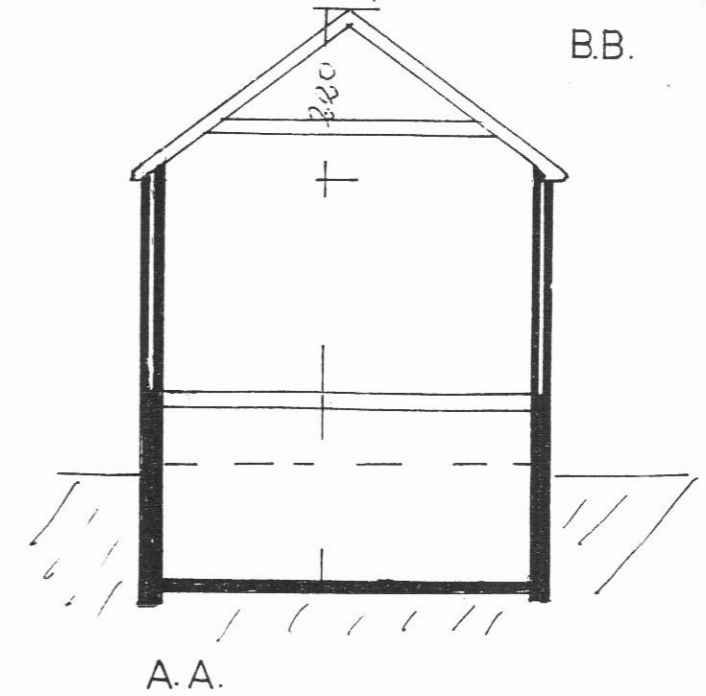

A.A.