


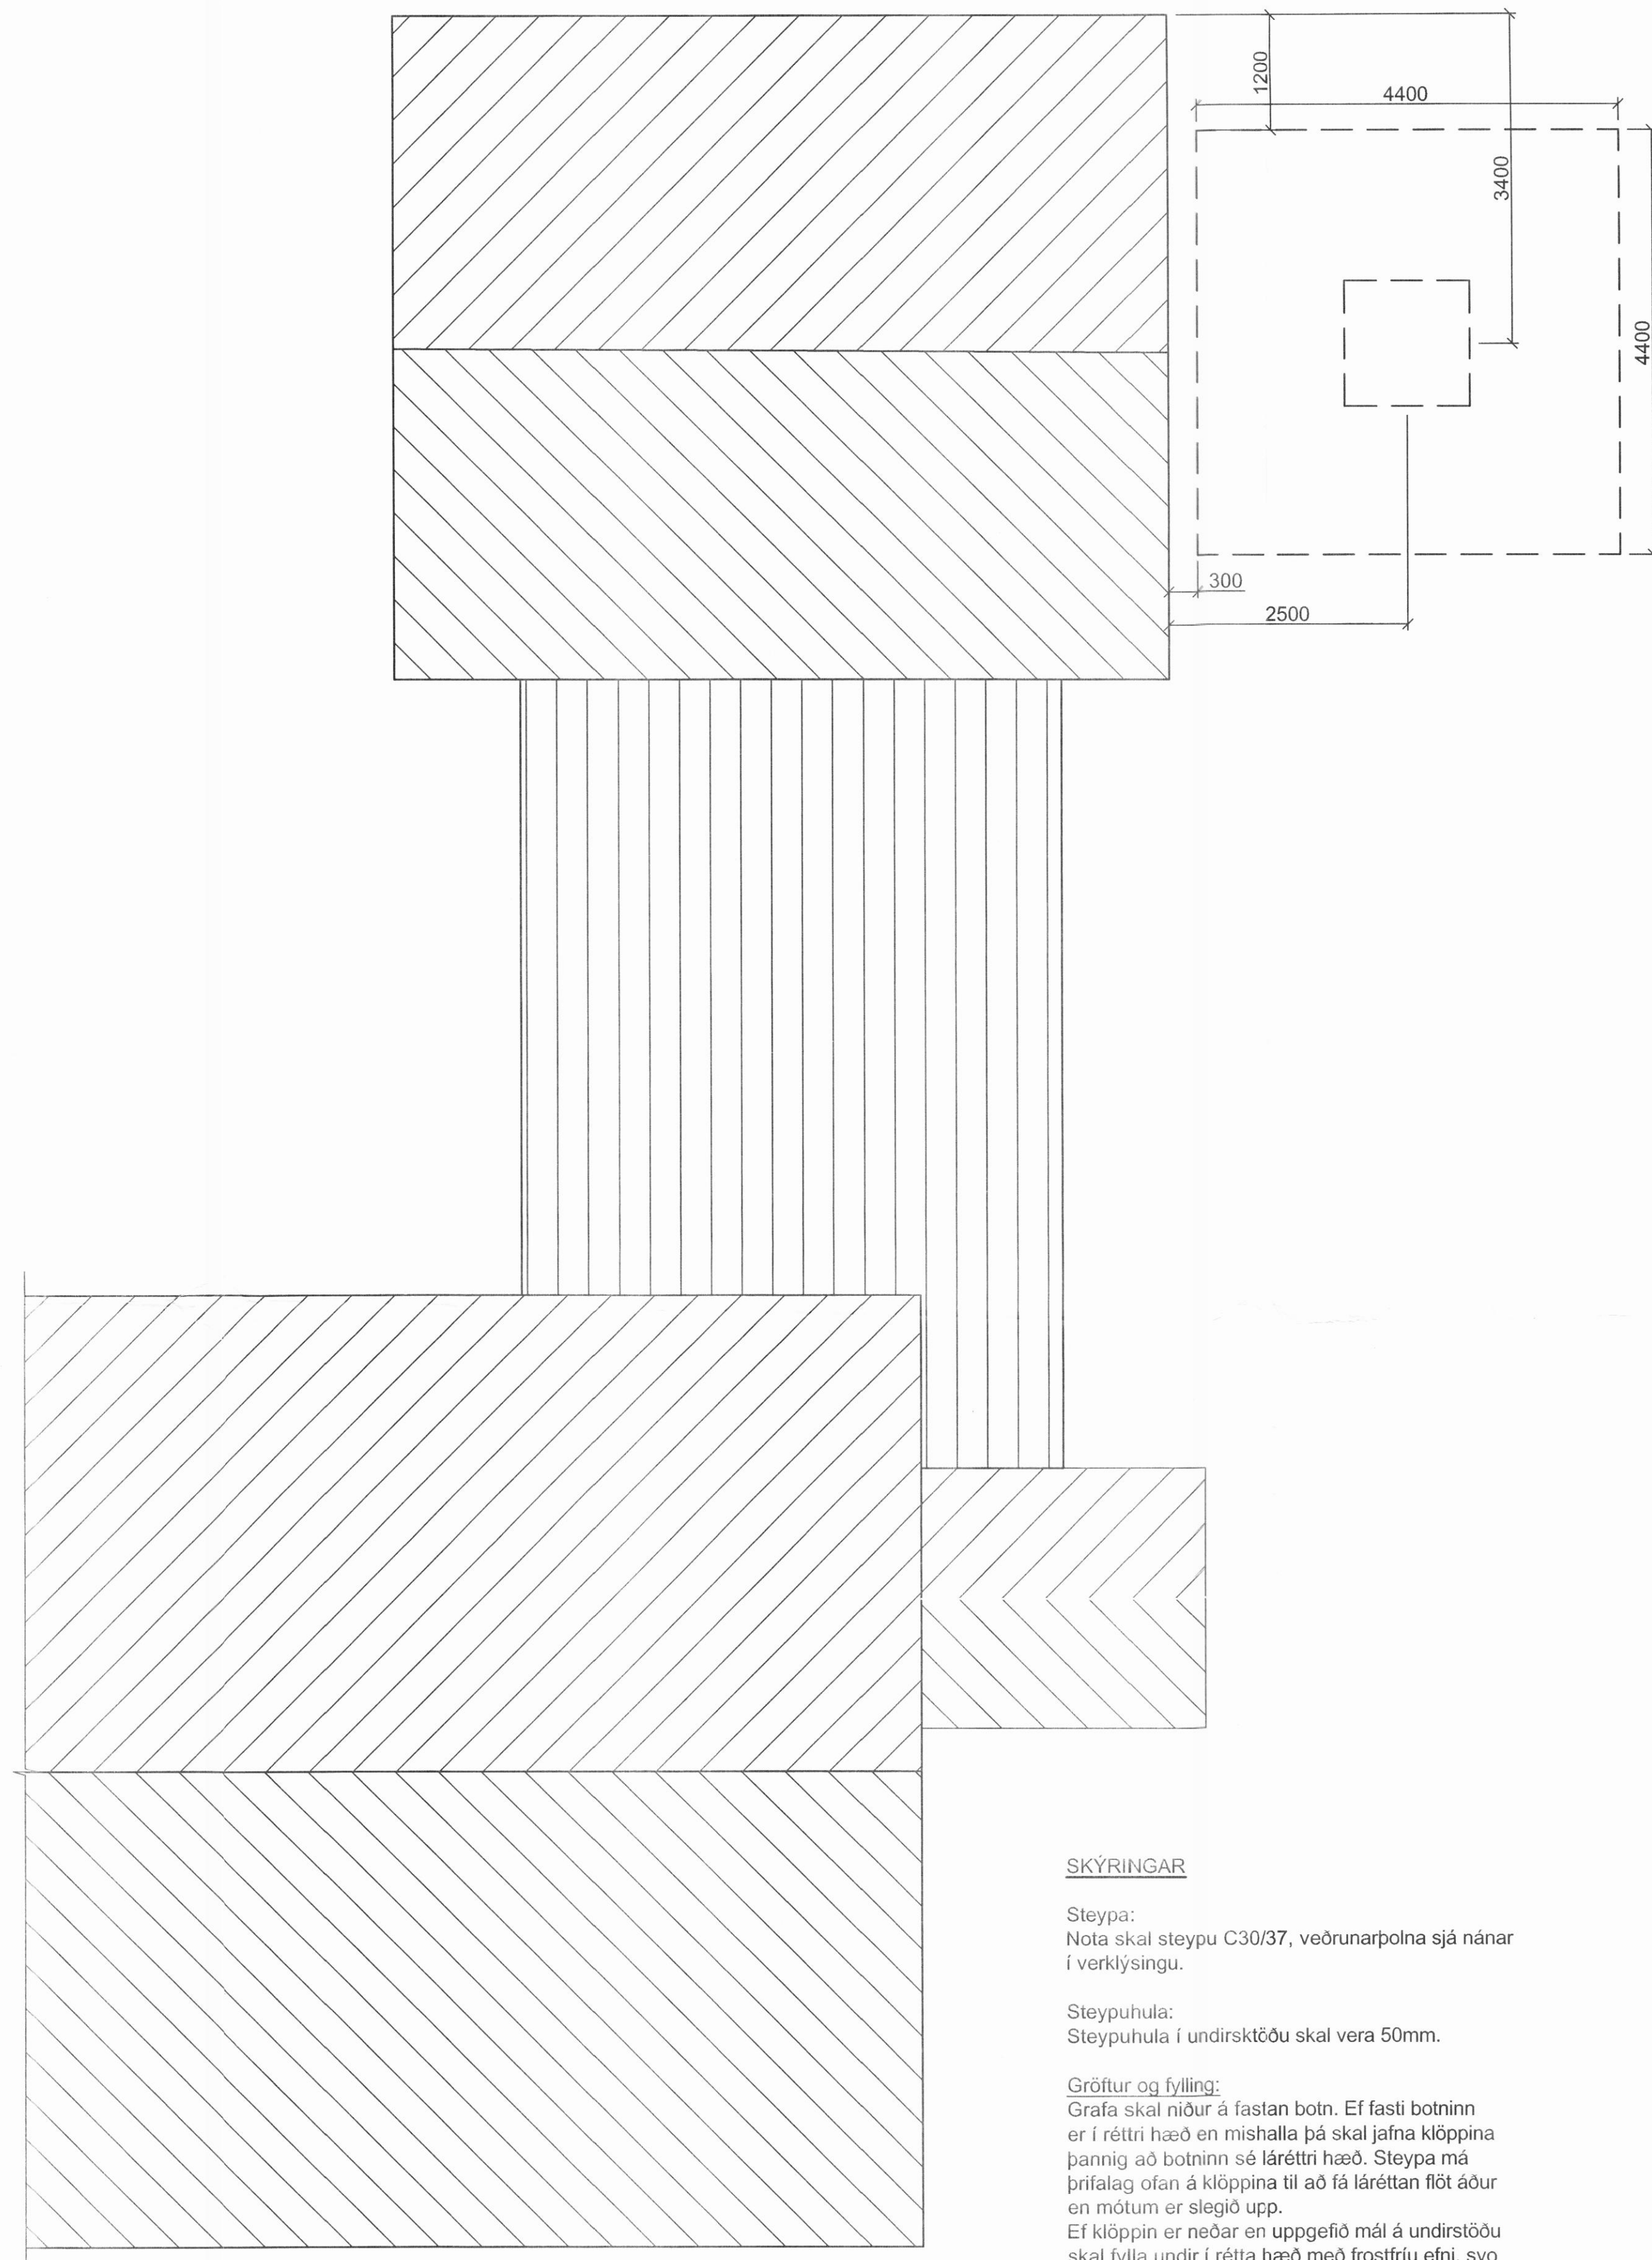

SKÝRINGAR

Steypa:
Nota skal steypu C30/37, veðrunarþolna sjá nánar í verklýsingu.

Steypuhula:
Steypuhula í undirsktöðu skal vera 50mm.

Gröfður og fylling:
Grafu skal niður á fastan botn. Ef fasti botninn er í réttli hæð en mishalla þá skal fylla klóppna þannig að botninn sé láréttli hæð. Steypa má þrífalag ofan á klóppna til að fá láréttan flöt áður en mótan er sleigð upp.
Ef klóppin er neðar en uppgjöfð mál á undirstöðu skal fylla undir í rétta hæð með frostrífu efni, svo sem bögglabergi, lágmarks þykkt 50cm.
Fylla skal í þunnum lögum og þjappa hvert lag vandlega.

Fylla skal að undirstöðu á sama hátt og fyllt er undir hana. Þ.e.a.s. fyllt með frostfríu fylliefni í lögum og þjappa hvert lag vandlega.

ATH.
Afstöðumynd má sjá á teikningum arkitekta.



Áritun samræmingarhönnuðar

Br.	Dags.	Eðli breytingar	Hannað	Athugað
Samp.			Kt.	

Lykilmynd



Almennan
verkfræðistofan

Fellsmúla 26 - 108 Reykjavík
S: 580 8100 - Fax: 580 8101
av@almenna.is - www.almenna.is

HAFNARBRAUT 26, DALVÍK

GSM FJARSKIPTASTAUR

Undirstaða

Afstöðumynd, grunnmynd og snið

Hannað	IRH	Athugað	EV	M.	1:20
--------	-----	---------	----	----	------

Samp. Egill Víðarsson Kt. 150369-5929

Dags. 21.08.09	Nr.	1250.608-B-01
----------------	-----	----------------------

Áritanir á teikningu eru á ábyrgð Almennu verkfræðistofunnar hf.
kt. 470671-0179