

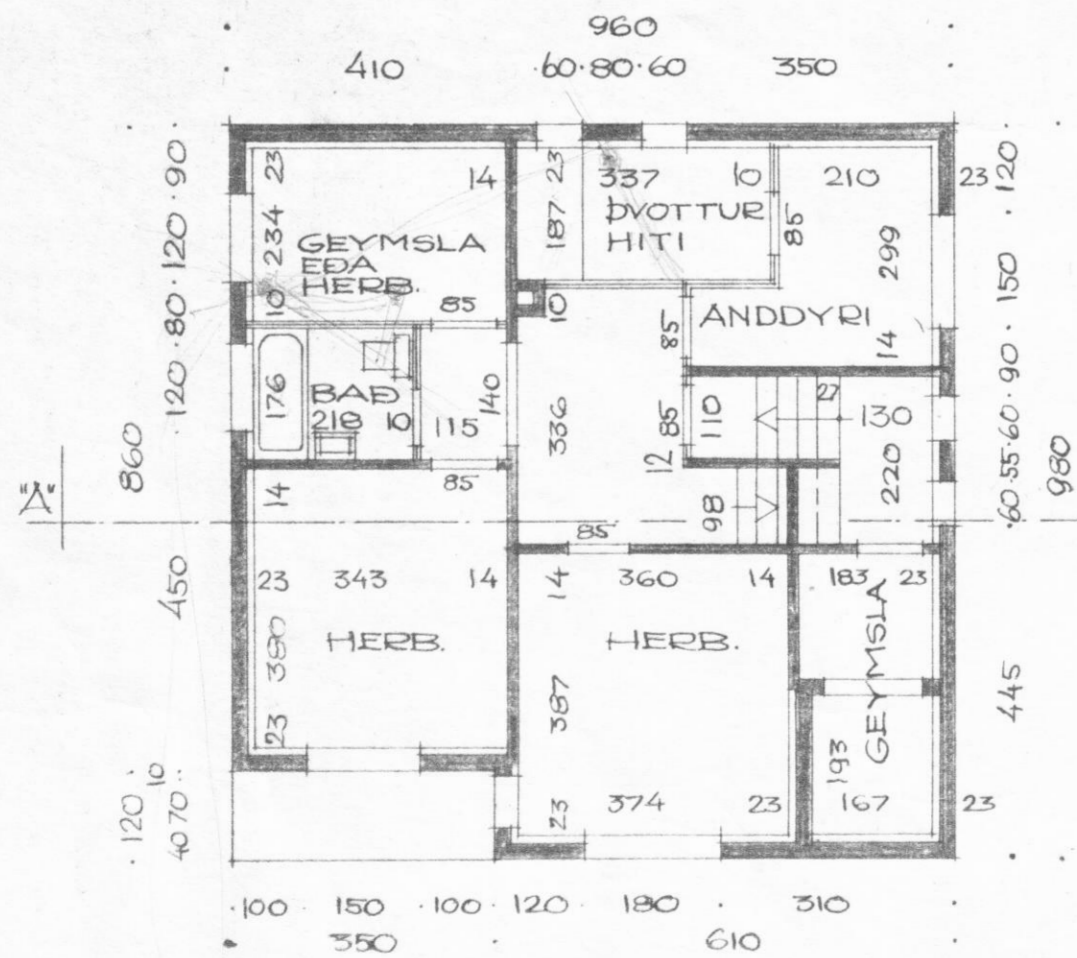
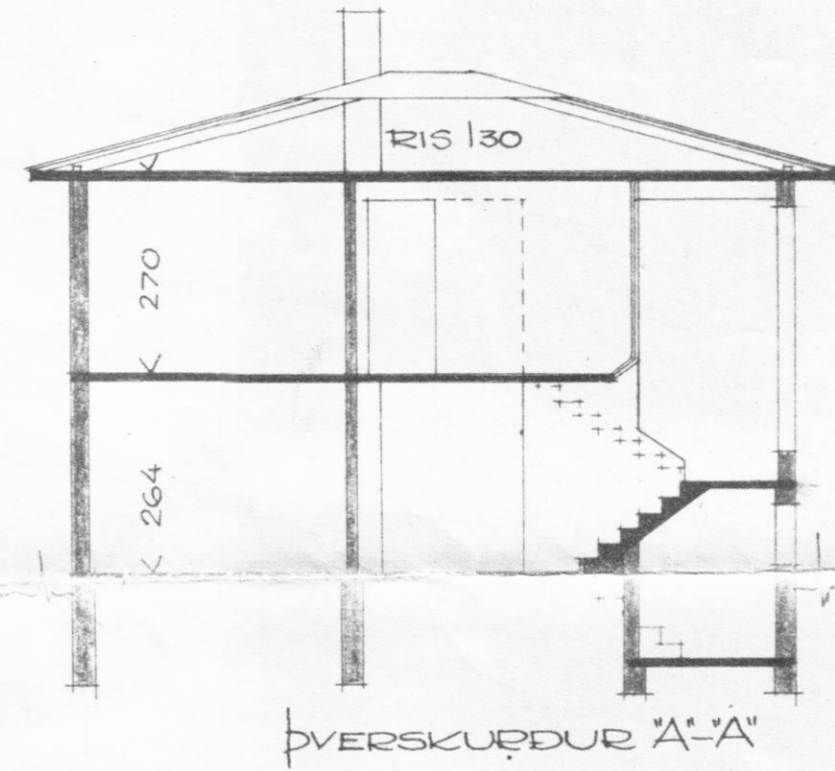
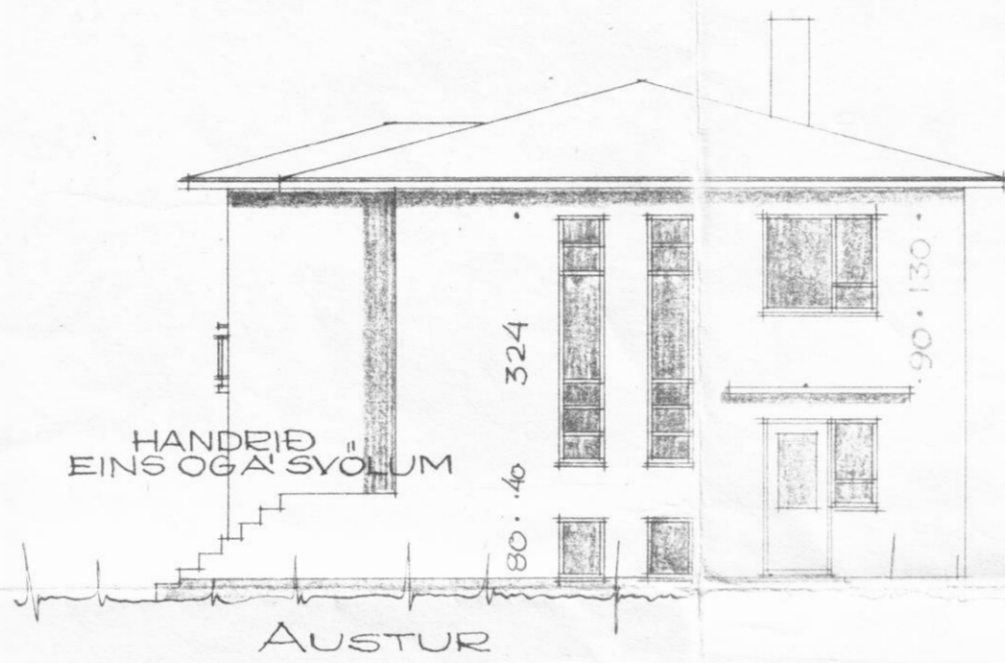
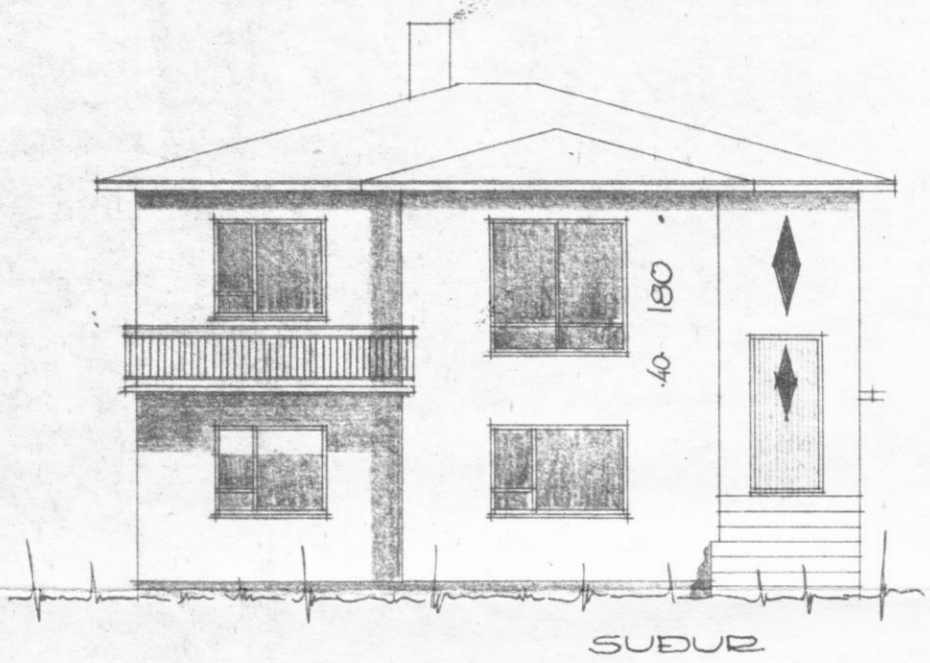



S

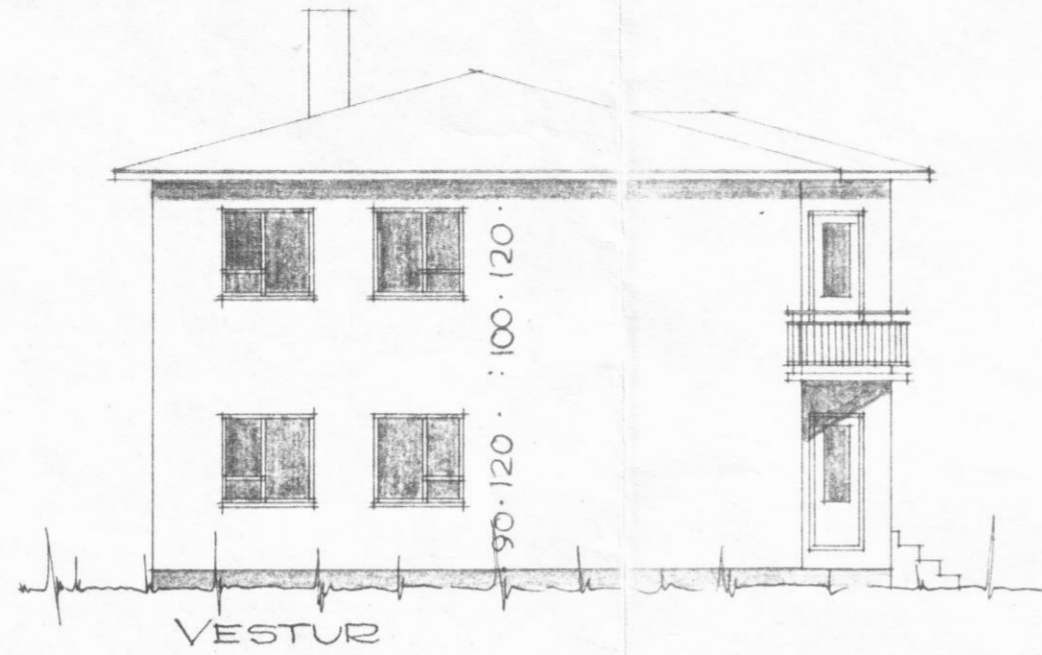

1. HÆÐ

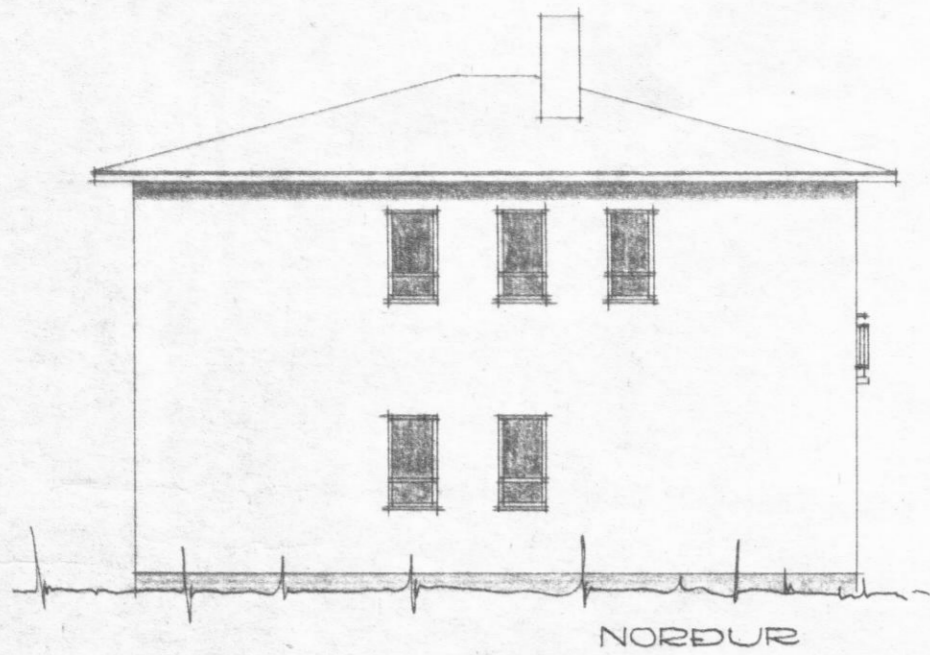

2. HÆÐ

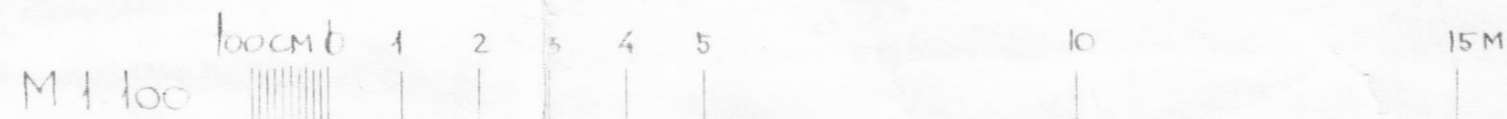

STÆRD 86M² CA. 515^m³

*Þann þykkt á fundi
byggingarnefndar Dalvíkur
þann 15. maí 1957*



No. 7 - 1957

HÚS STEFANS STEFANSSONAR
DALVÍK. ÁK. 15. MAÍ 1957.

Mikael Johannsson
GOÐABRAUT 15.