


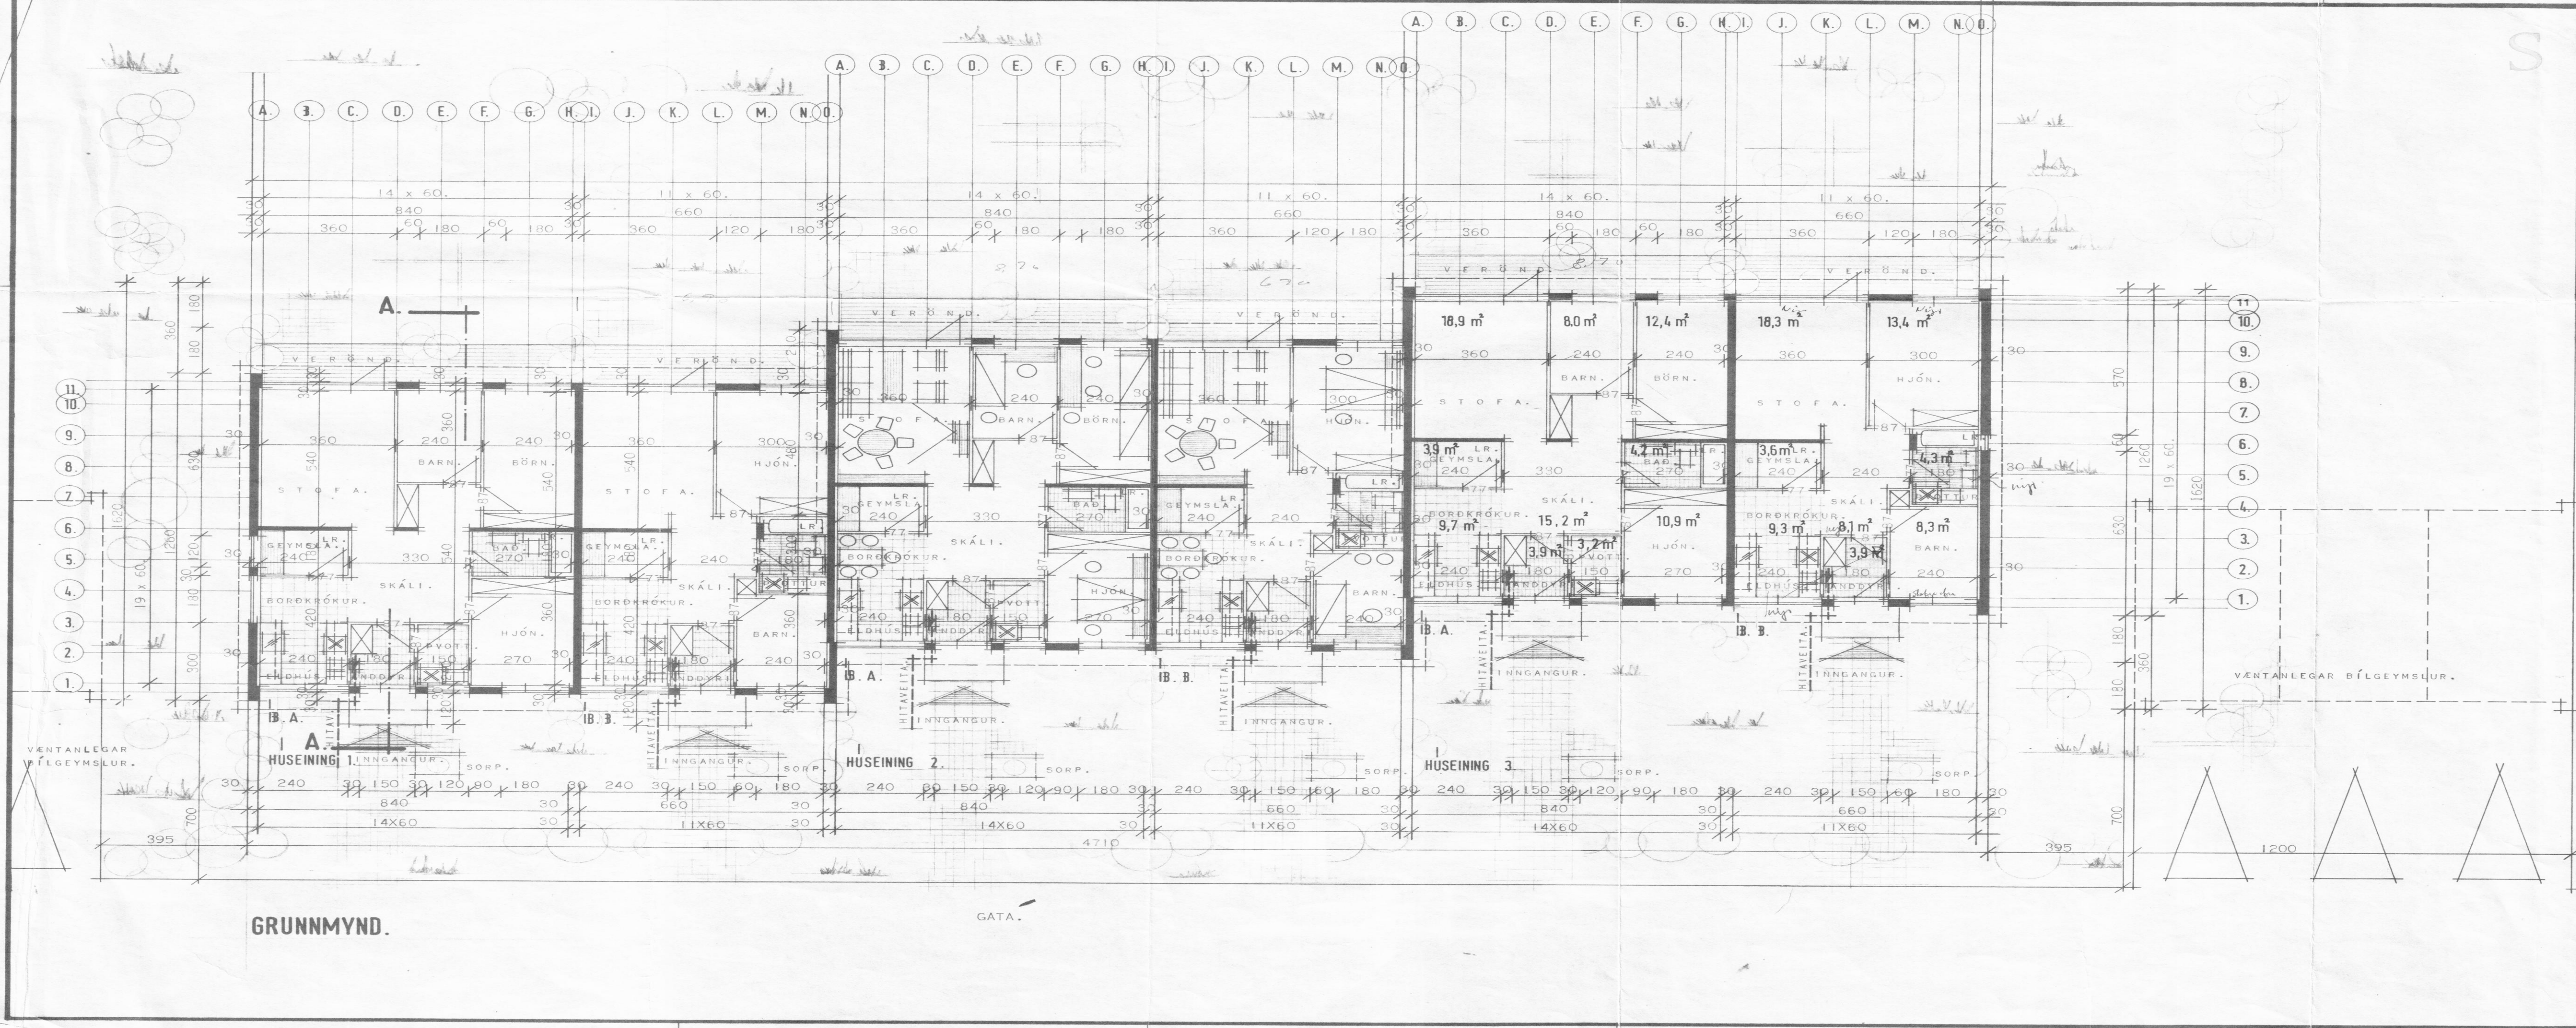

GRUNNMYND.

GATA.

ATTL. HÚSID ER HITAD UPP MED HITAVEITU.

A 385,74
B 298,26

BRÚTTÓFLATARMÁL HÚSS.....	565 m ²
BRÚTTÓRÚMHÁL HÚSS.....	2052 m ³
NETTÓFLATARMÁL ÍB. MERKT A...	106,21 m ²
NETTÓFLATARMÁL ÍB. MERKT B...	82,12 m ²
BRÚTTÓFLATARMÁL BÍLAGEYMSLU...	
BRÚTTÓRÚMHÁL BÍLAGEYMSLU.....	
FLATARMÁL LÓÐAR.....	2380 m ²

HÚSNÆÐISMÁLASTOFNUN
RIKISINS
LAUGAVEGI 77 REYKJAVÍK
SÍMI 28500

VERKNR. **30035.** BLAÐNR **1-1-01.**

HÚSTEIKNING.

GRUNNMYND.

HANNAÐ	B.R.H.	STAÐFERT	B.R.H. 1979.
REIKNAD		VFIRFARID	
TEIKNAD	B.R.H.	BREYTT	
KVARÐI	1:100.		
Stefna P. Halmarsson			1979.