



4 v. 20
1880
2520

Samf. í byggingaræðufund
30.04.85 BYGGINGARFULLTRÚI
EYJAFJARÐARSVÆÐIS - VESTURSVÆÐI
Jóhann Guðmarsson

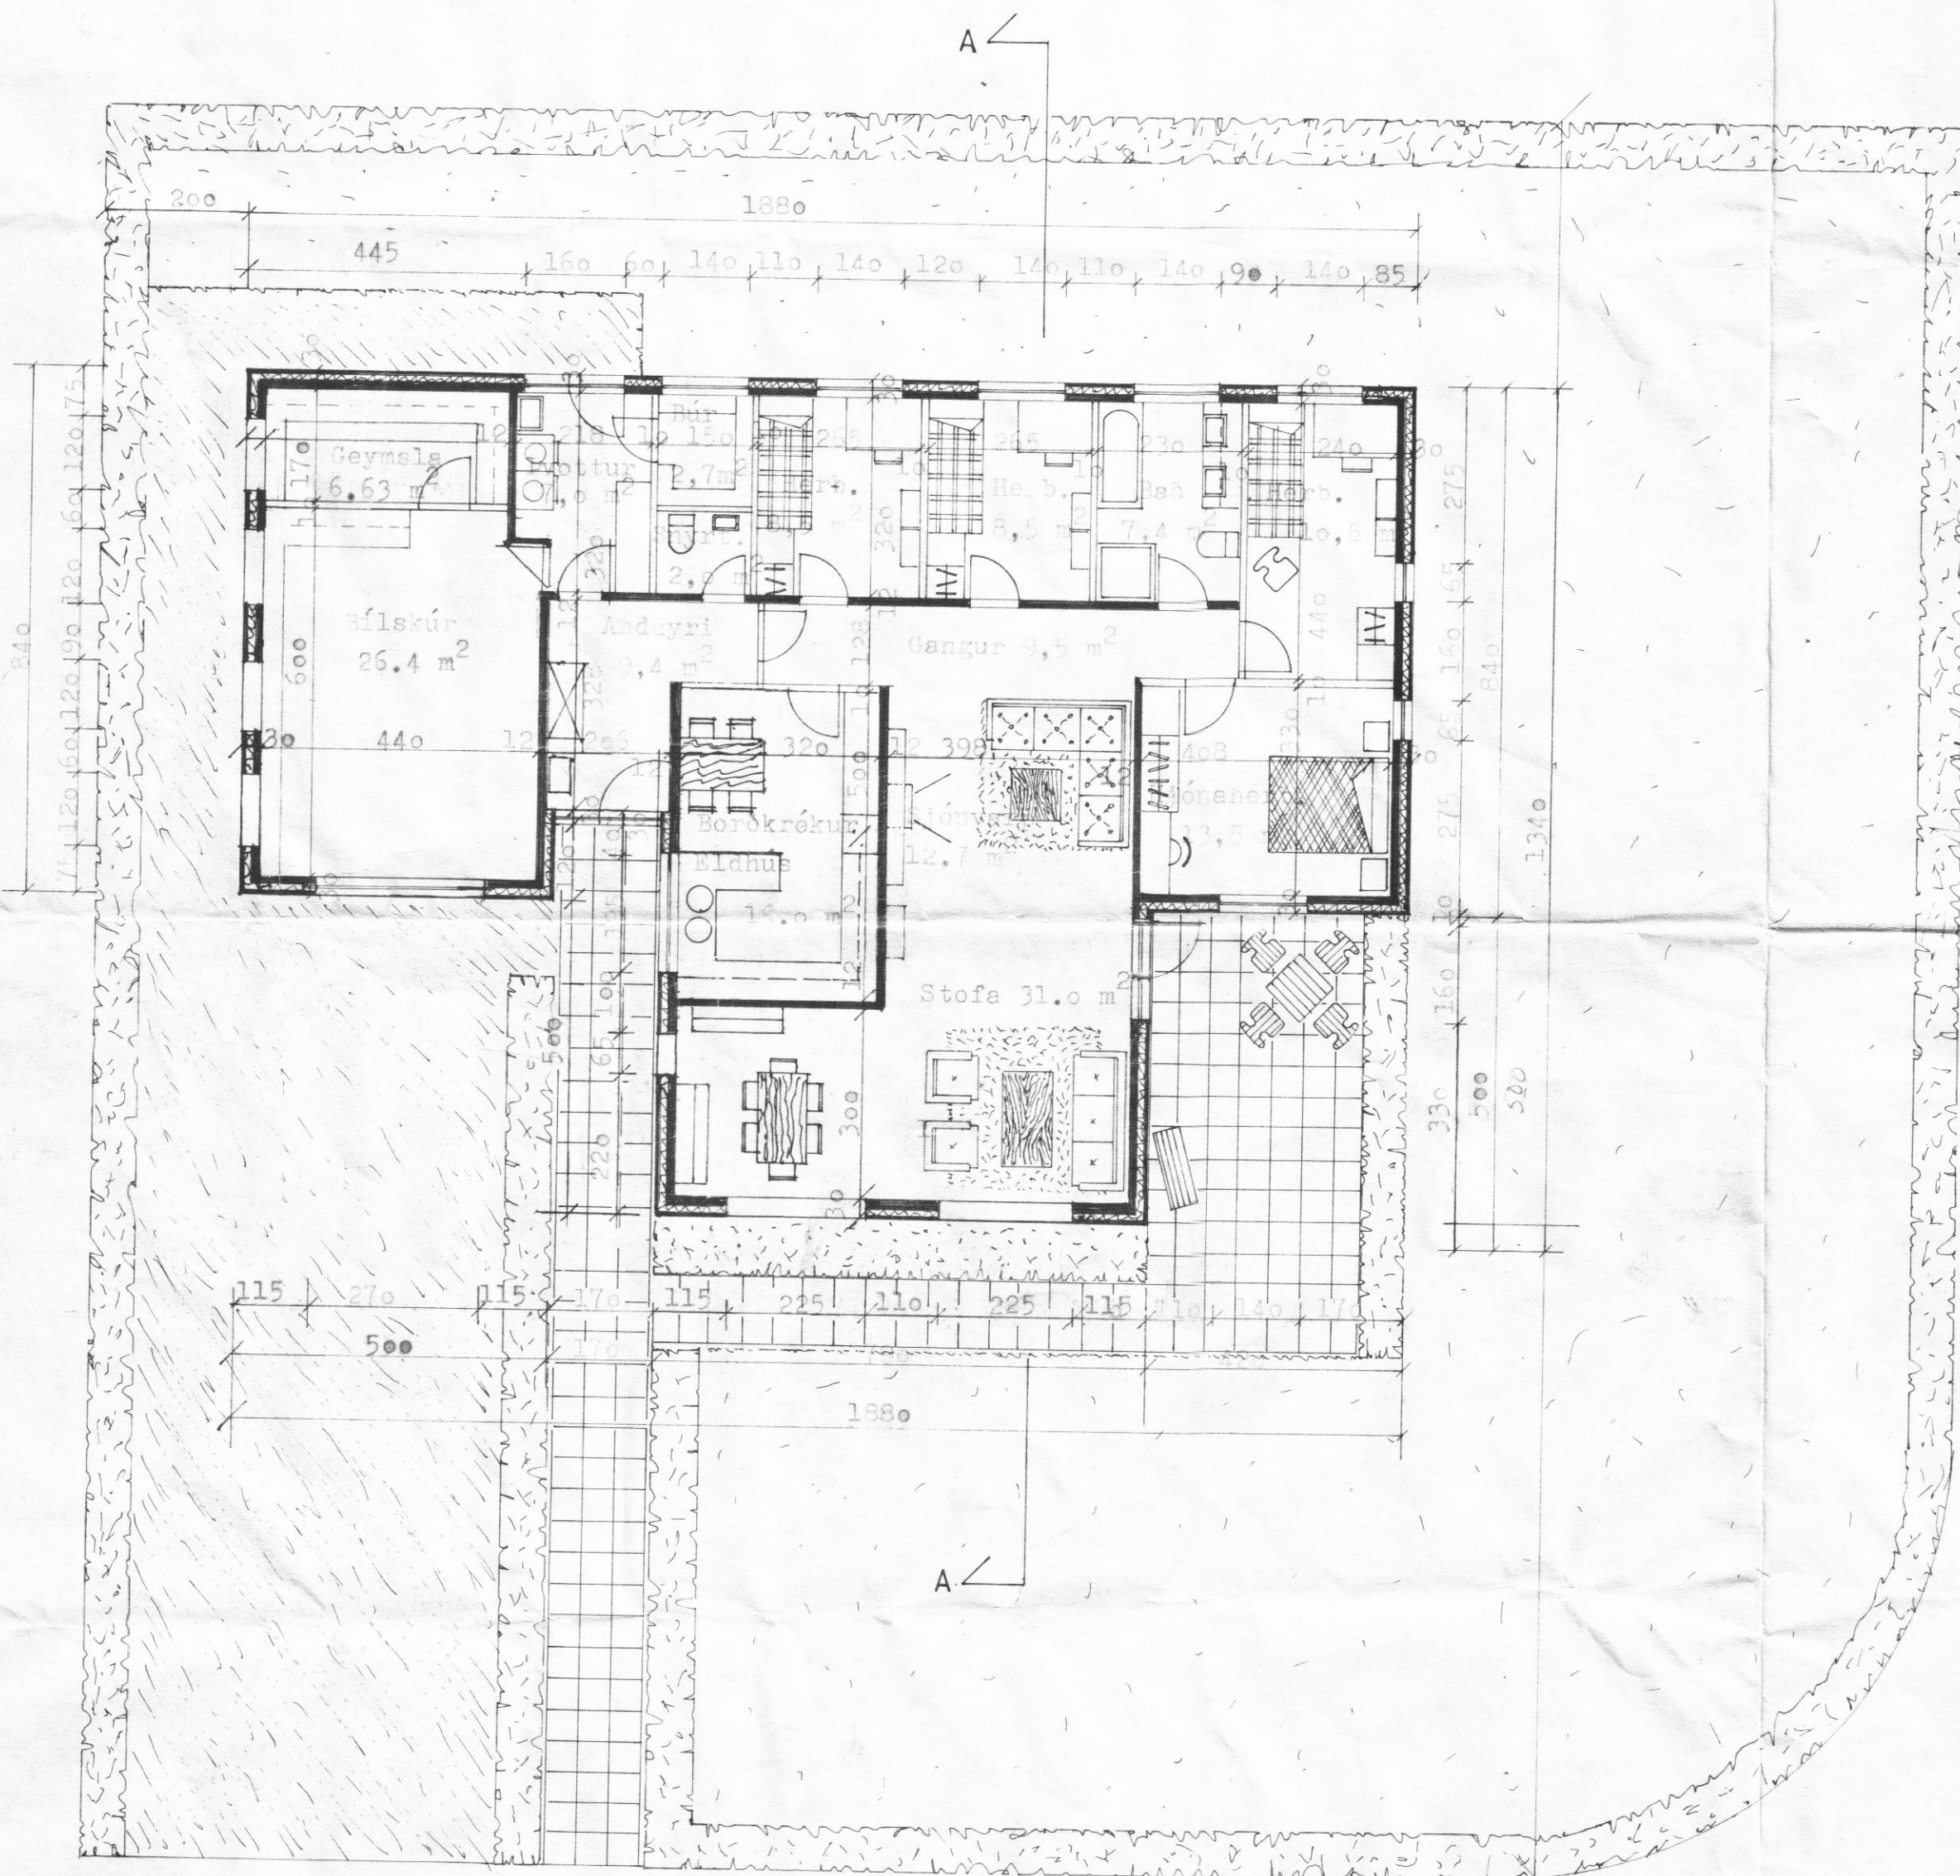


Grunnmynd, M=1:100.

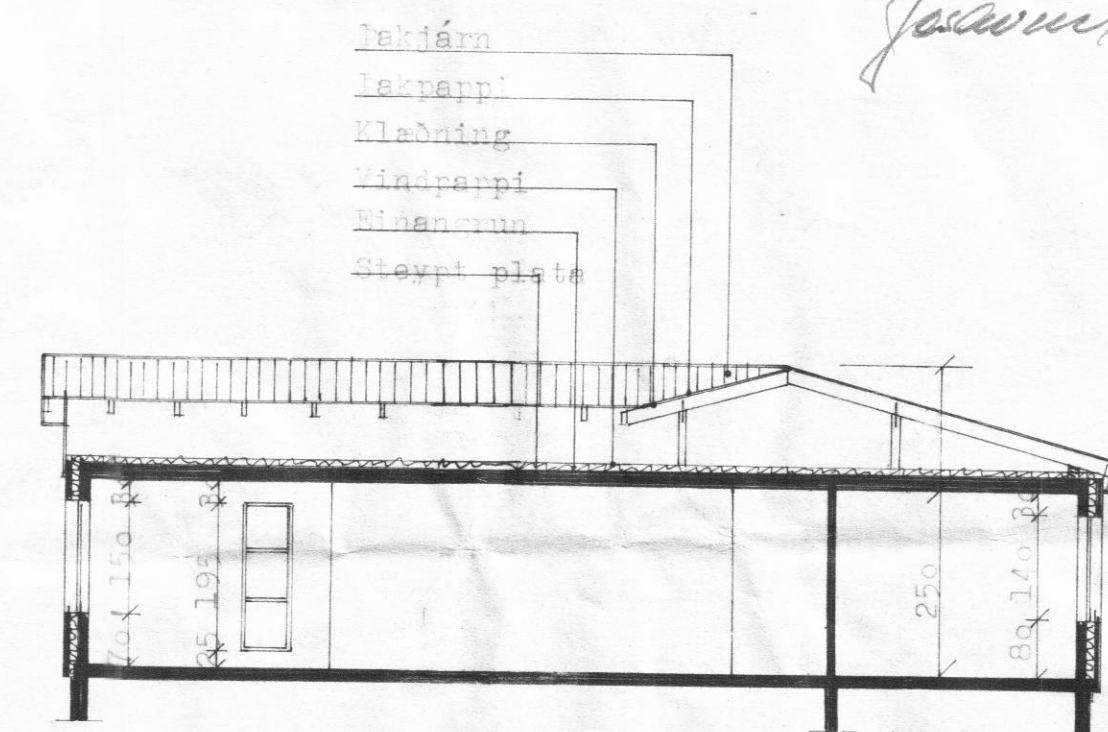

Snit A-A, M=1:100.

Heildarflatarmál 195.38 m²
Heildarrúmmál 683.8 m³

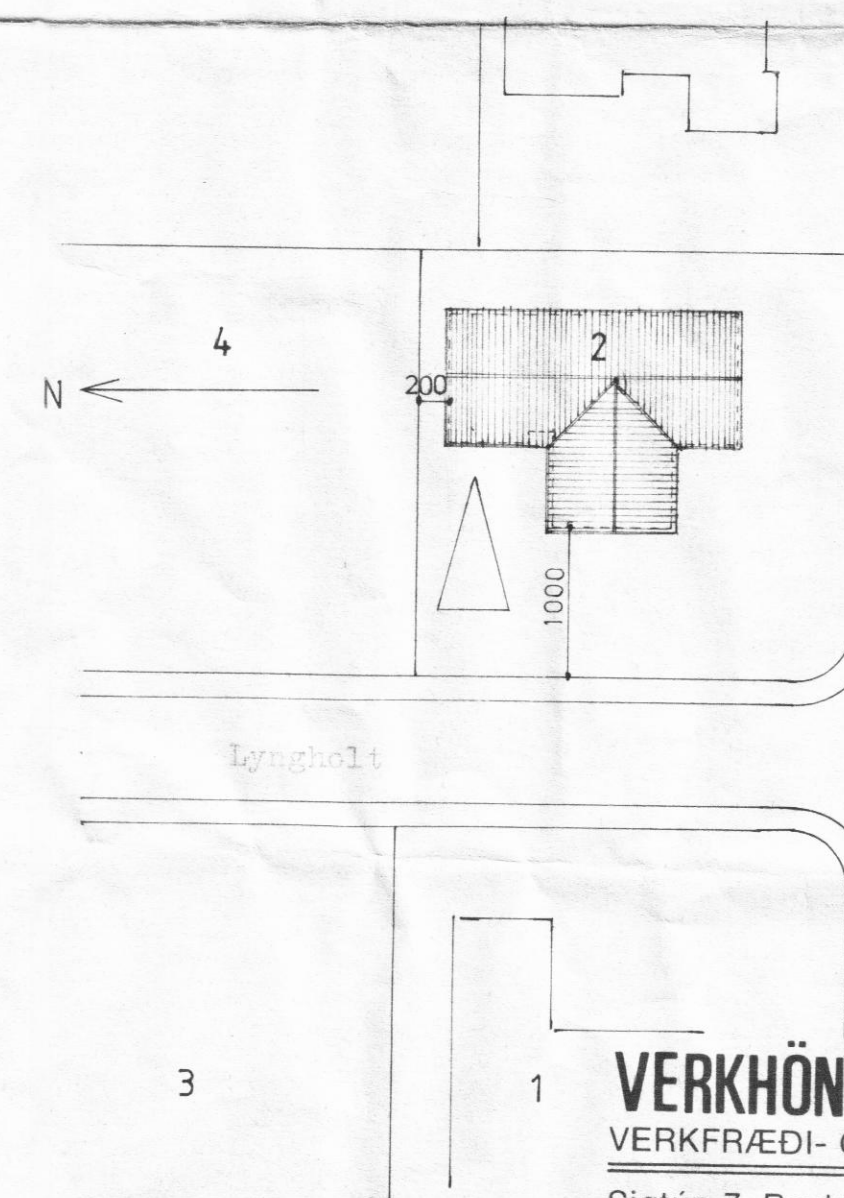

Afstöðumynd, M=1:500.

VERKHÖNNUN
VERKFRÆÐI- OG TEIKNISTOFA
Sigtún 7, Reykjavík, sími: 91- 39900.
Verk nr. 250 Teiknað: G.B.G.
Teikn. nr. 001 Hannað:
Mælikv.: 1:100, 50 Samþykkt: Jóhann Guðmarsson
Dags. Febrúar 1985. Breytt:
Verkefni: Lyngholt 2, Árkógsströnd,
Eyjafirði.
Heiti teikn.: Grunnmynd, Snit.