



Skýringar:
 Sperruefni sé beint húspurrt ig laust við stóra kvisti og sprungur.
 Bera skal brúnt C-tox á alla sperruenda og kantsperrur.
 Þéttklæða skal þak með 25/150 neglt með 3-75g í hverja sperru.
 Þakjárn skal negla á eftirfarandi hátt. Neðsta naglaröð sé 10cm fyrir ofan plötubrún, neglt í hverja báru. Næstu tvær naglaraðir séu með 45cm millibili neglt í aðrahverja báru. Öðr því sé mest 80 cm milli naglaraða neglt í aðrahverja báru.
 Í plötukant milli naglaraða skal negla 1 nagla, þaknaglar séu með kömbum eða snúnir og þétting undir haus.

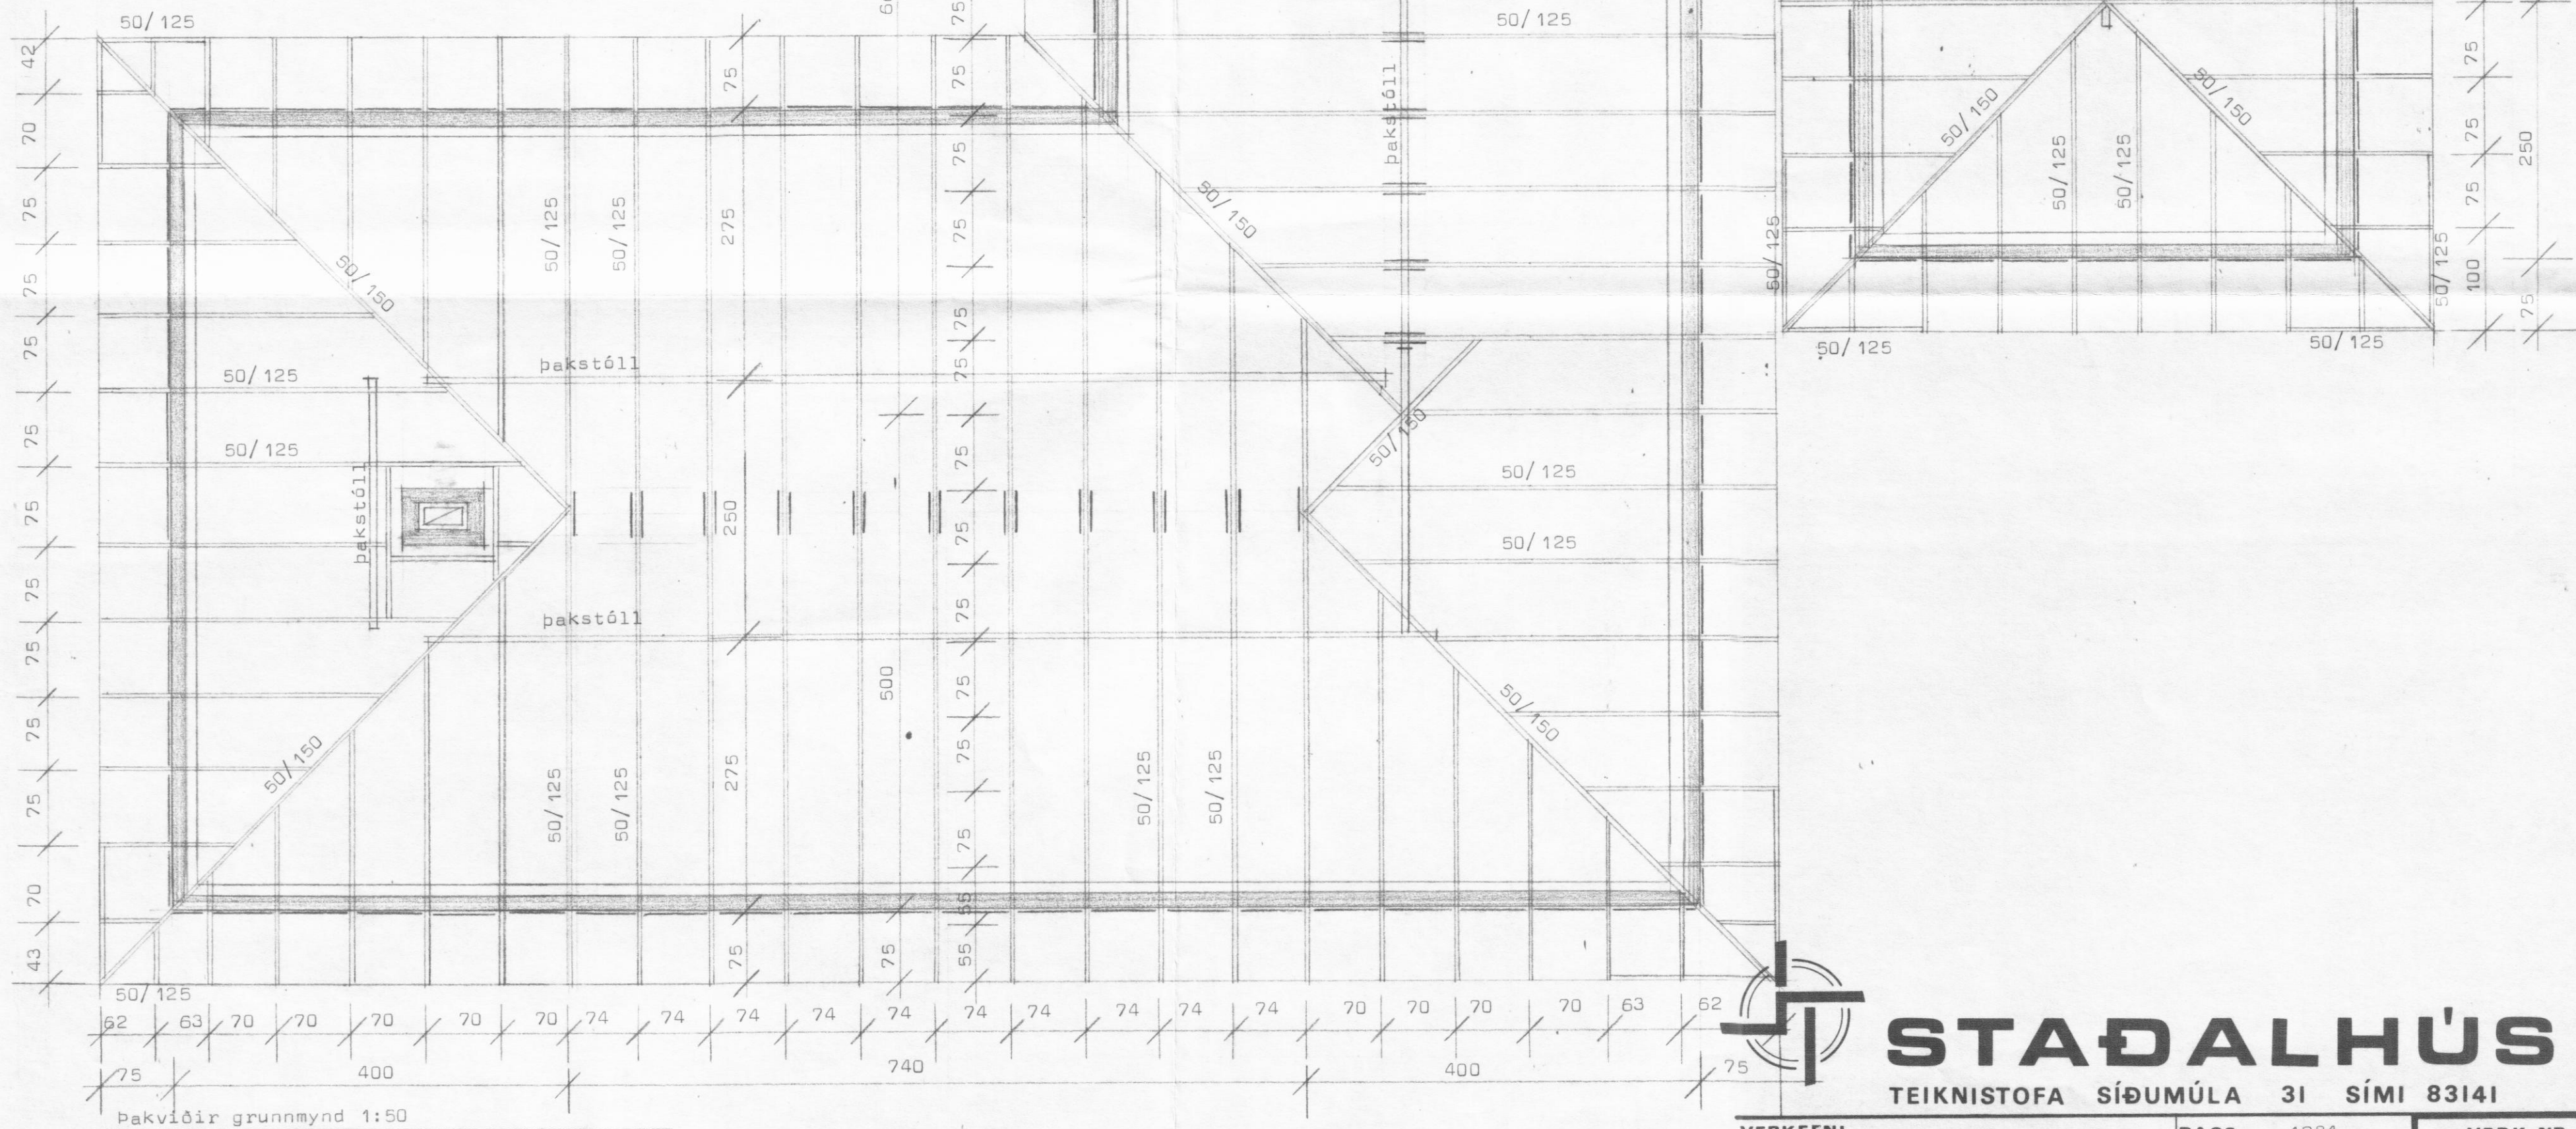

Þakviðir grunnmynd 1:50

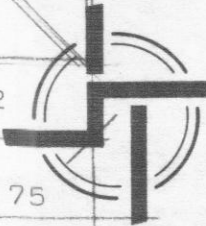

STADALHÚS S/F

TEIKNISTOFA SÍÐUMÚLA 31 SÍMI 83141

VERKEFNI	DAGS.	1984	VERK NR
Þakviðir	MKV.	1:50	S 62 BR
Lyngholt 5 Hauganesi	BR.		
	BLAD NR	2.10	
SIGURÐUR GUDMUNDSSON	SIGURÐUR P KRISTJÁNSSON	FTFI	