


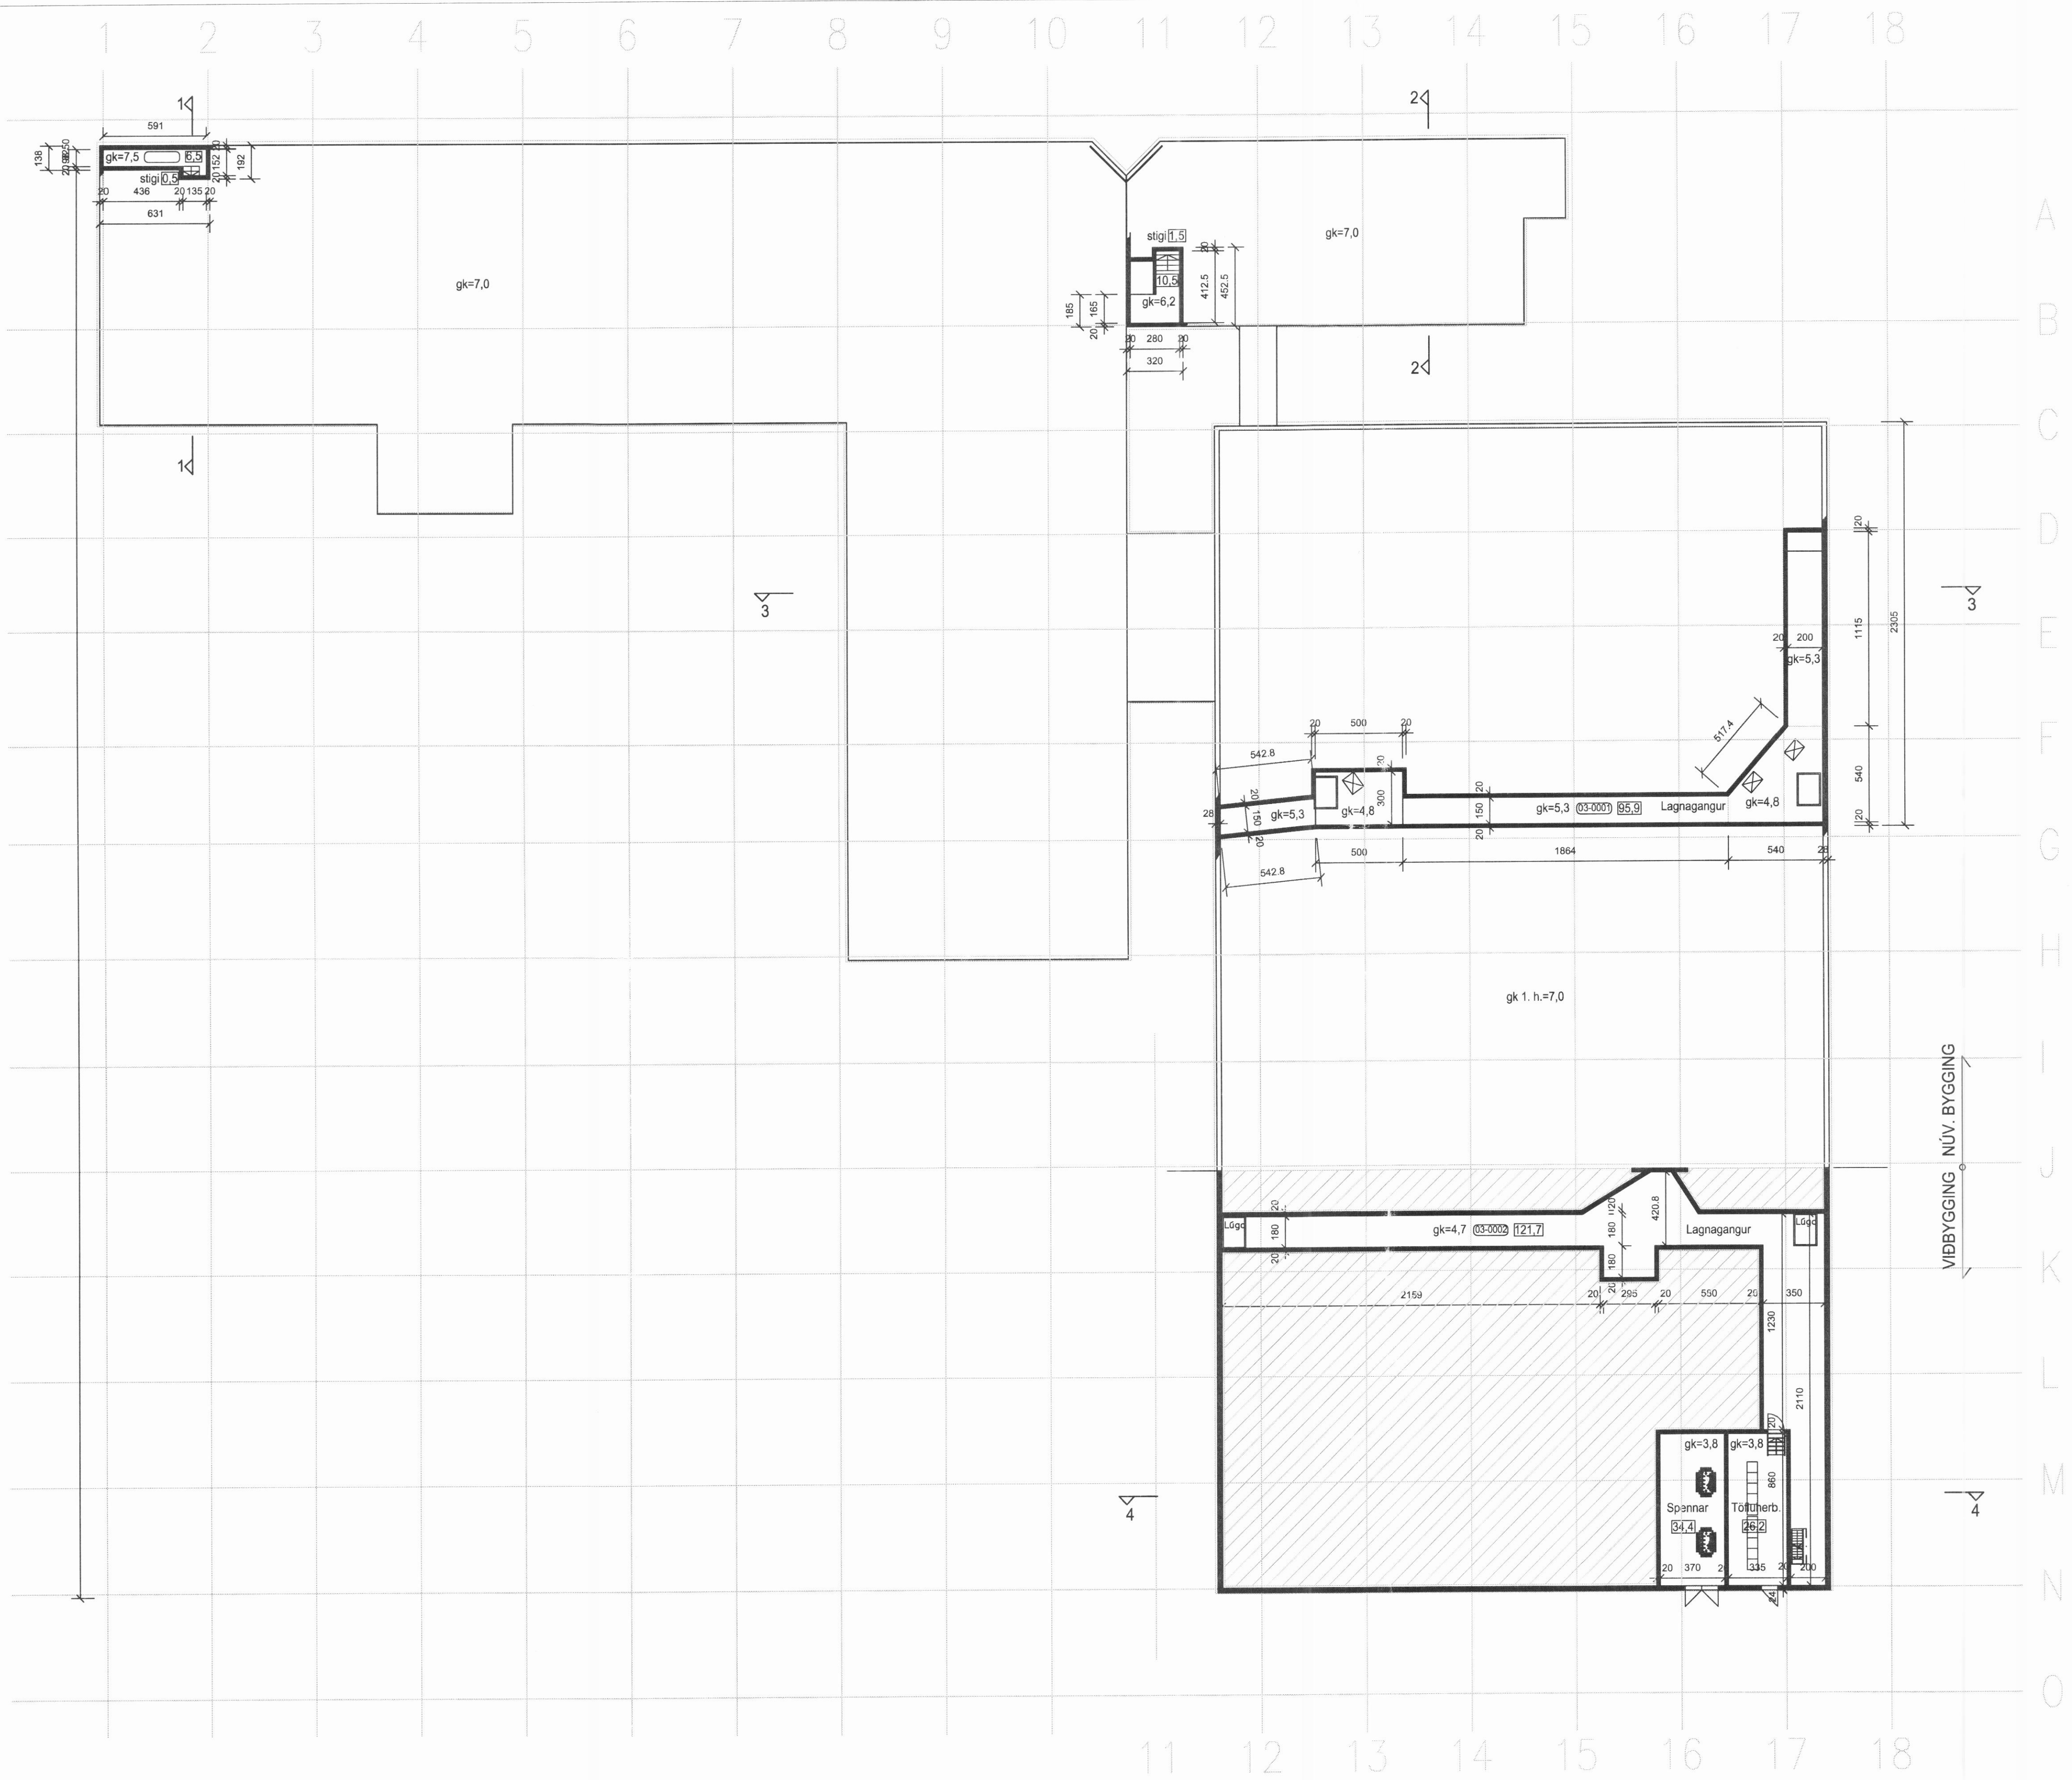

Gunnarsbraut 12, Dalvík

PROMENS DALVÍK EHF - VIDBYGGING
ADALTEIKNING - KJALLARARÝMI, YFIRLITSMYND
Mælikvarði: 1:200
Dags: 28.11.2011

Bjarni Reykjalin, arkitekt og byggingartæknifræðingur (070149-3469) Blað nr. 0-101
Arkitektúr og ráðgjöf ehf, Kaupangi v/Mýrarveg, 600 Akureyri, sími: 462-6070 / 861 4456