


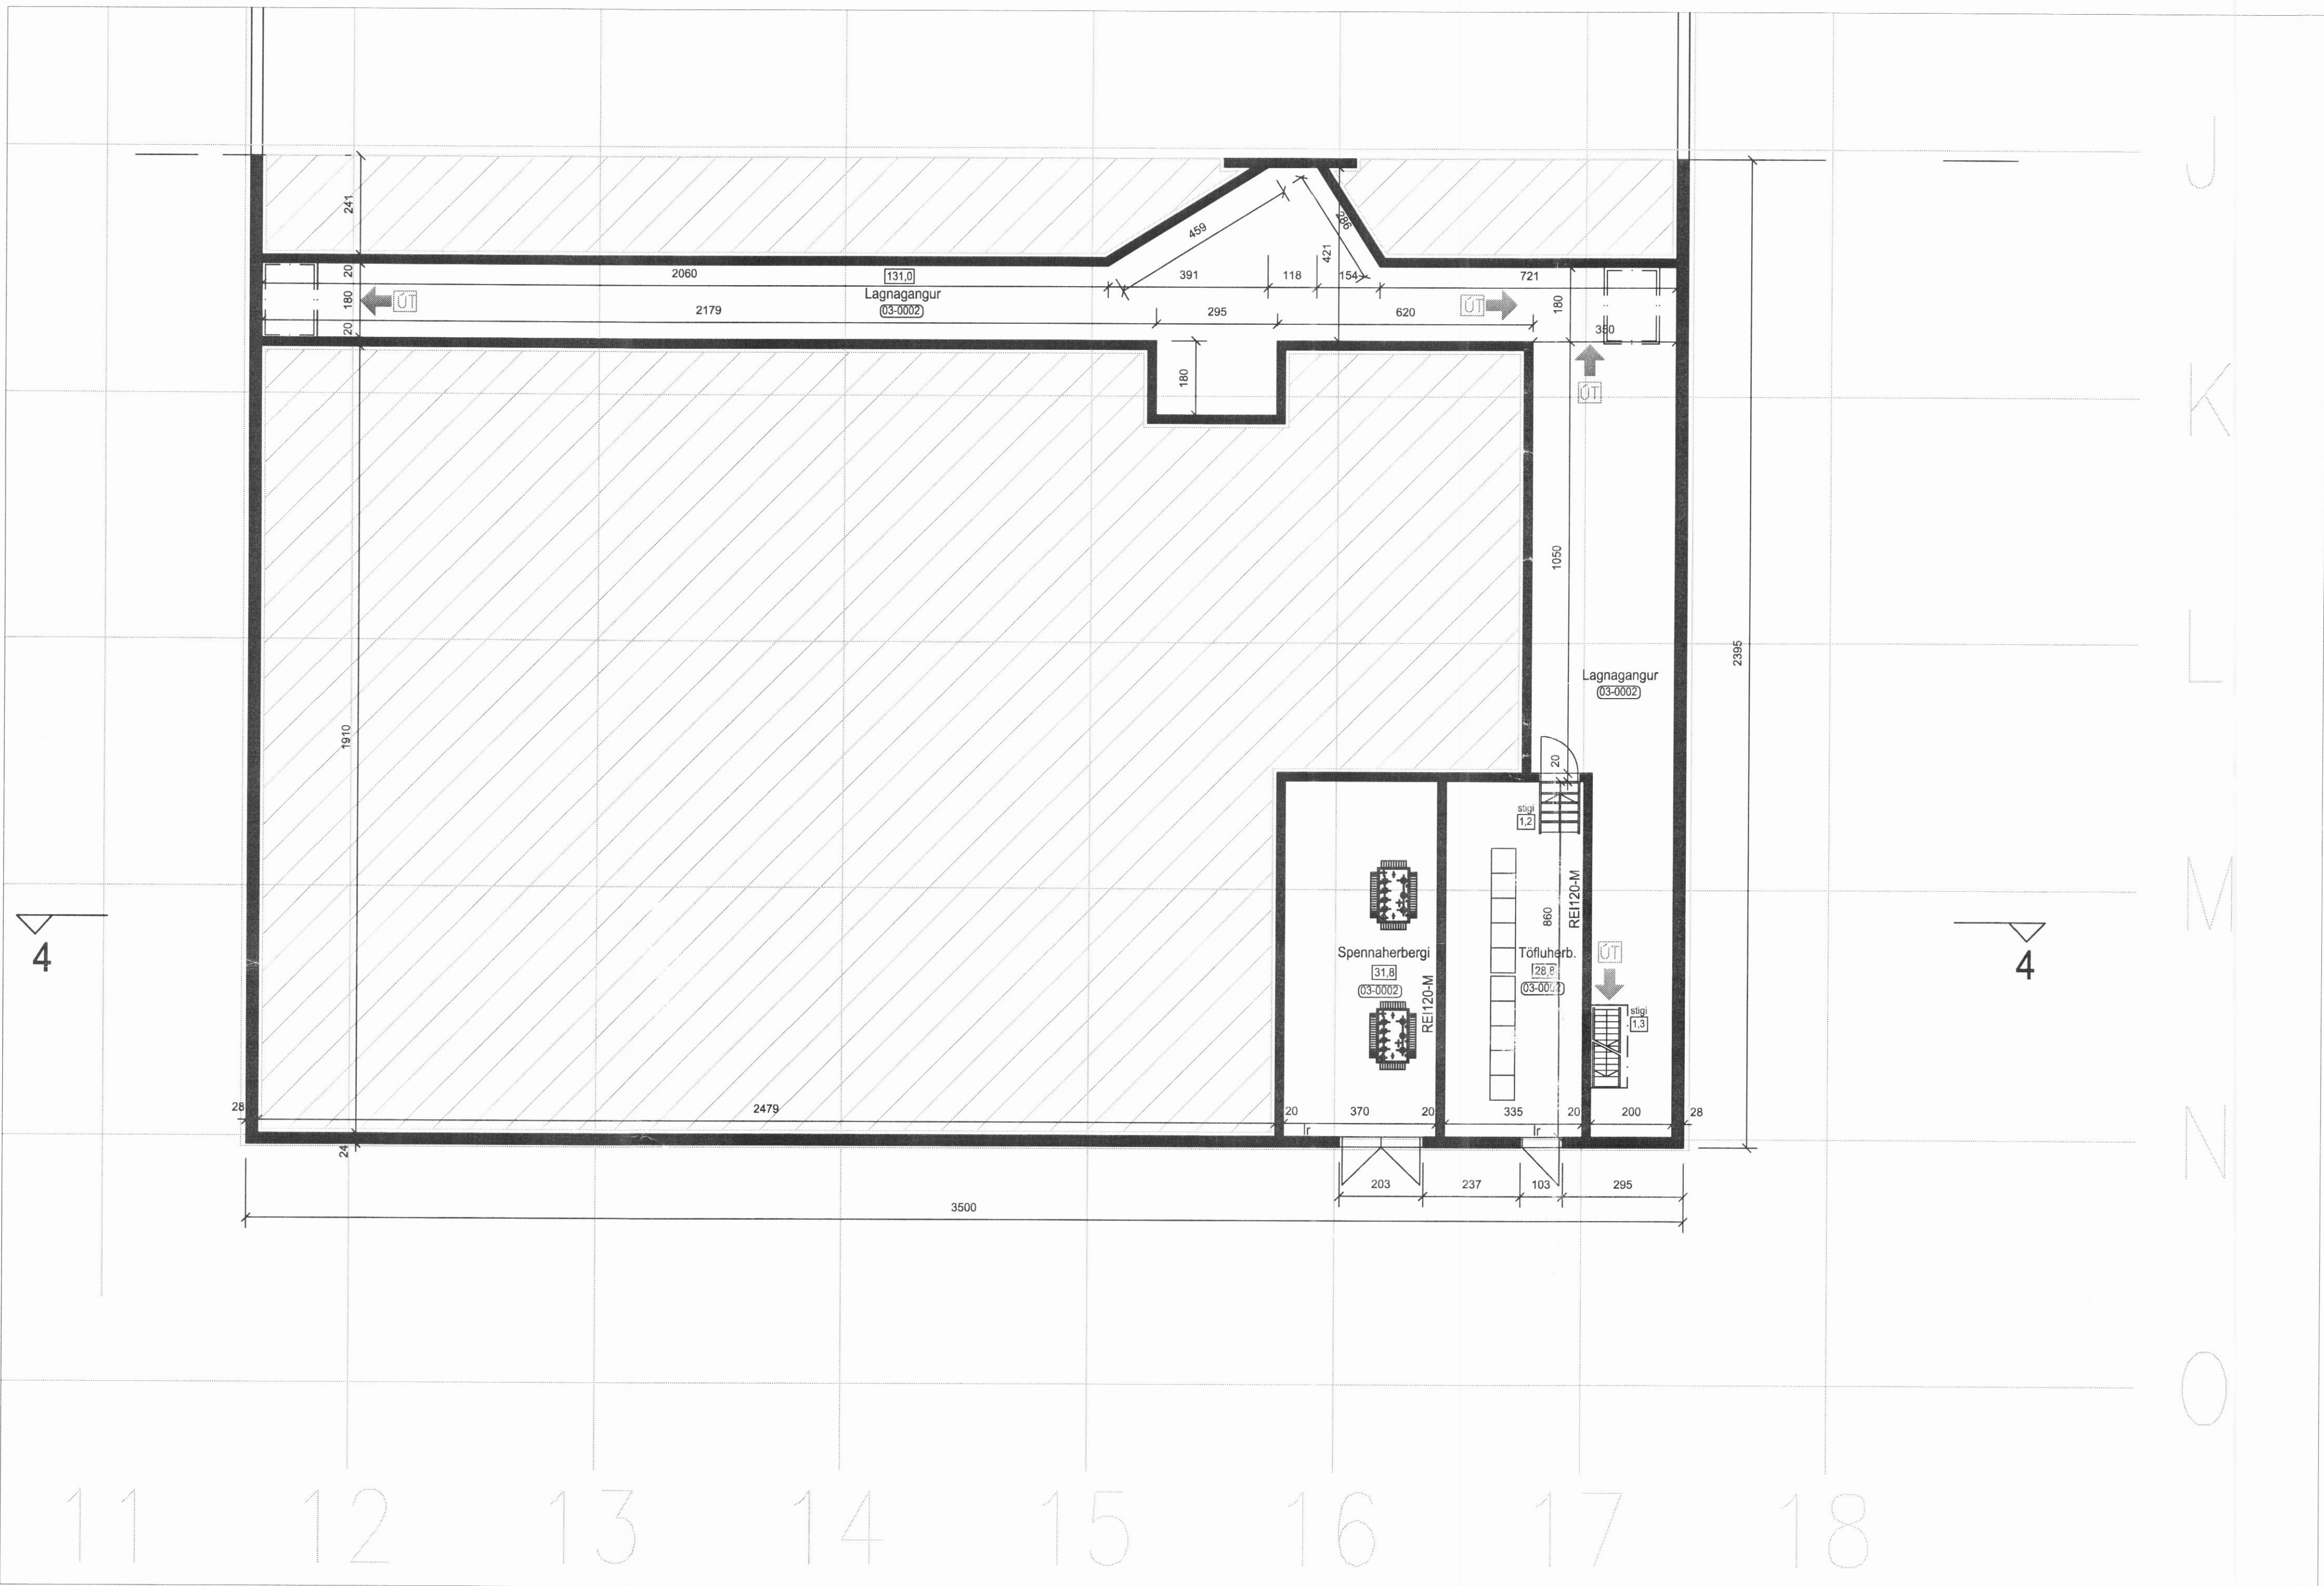

Bjarni Reykjalín, arkitekt og byggingartæknifræðingur (070149-3469) Blað nr. 0-102
Arkitektúr og ráðgjöf ehf, Kaupangi v/Mýrarveg, 600 Akureyri, sími: 462-6070 / 861 4456