
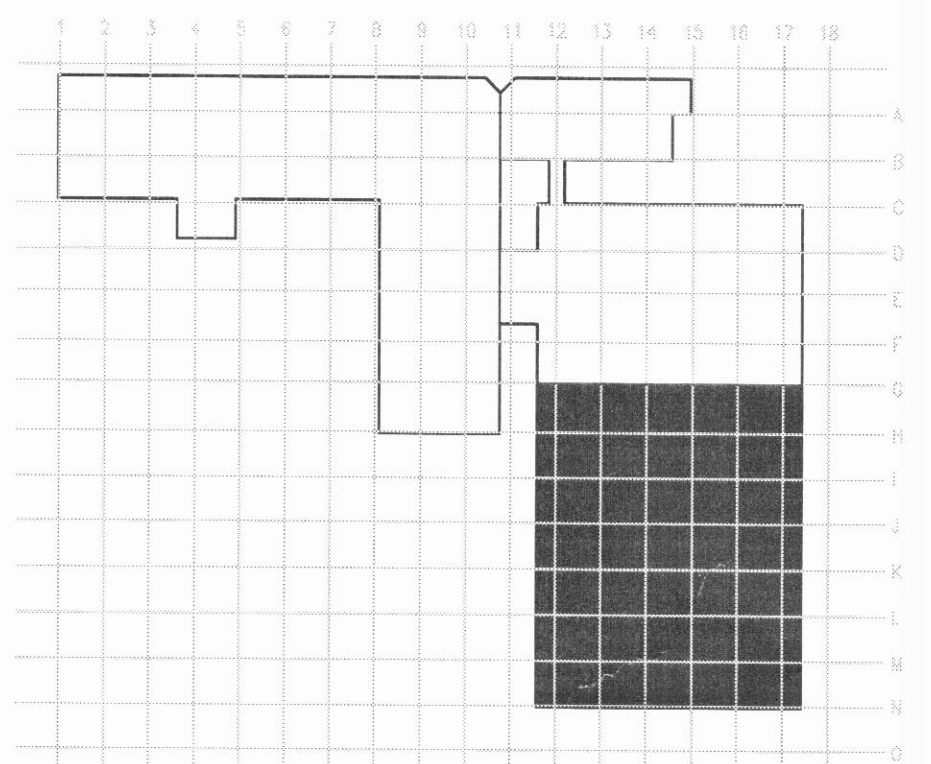


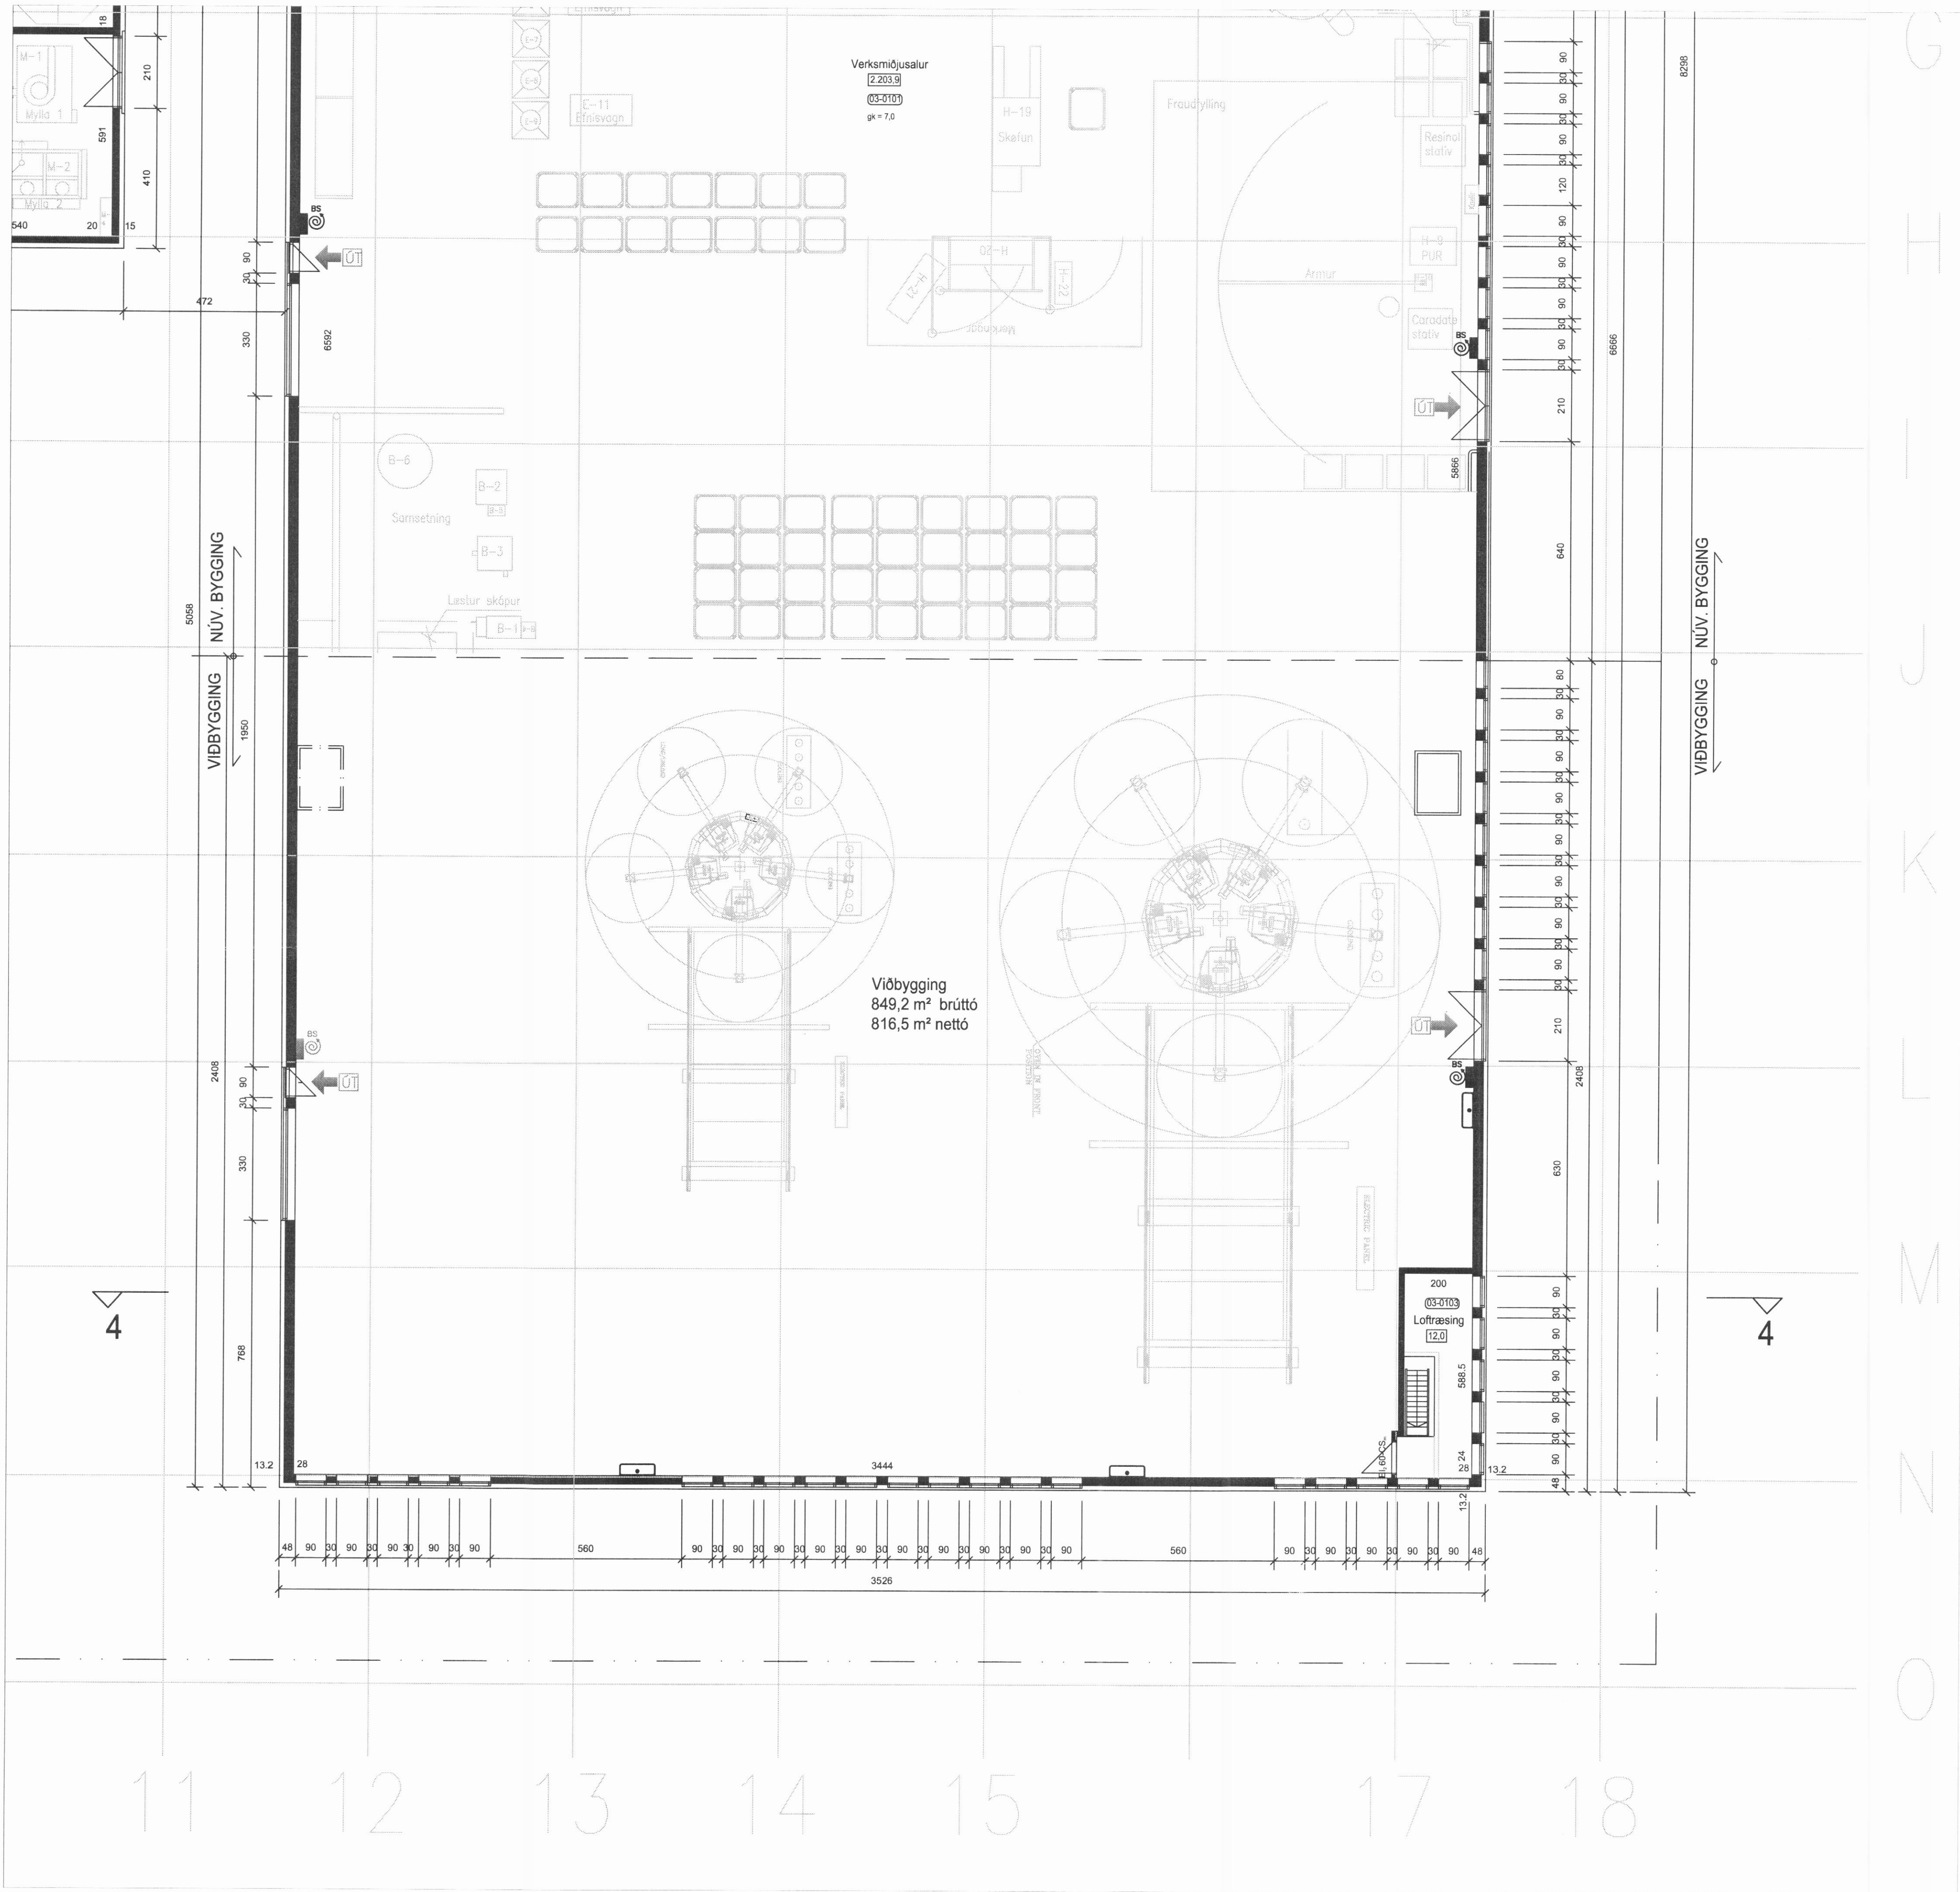

YFIRLITSMYND MKV. 1:1000

Gunnarsbraut 12, Dalvík

PROMENS DALVÍK EHF - VIÐBYGGING
AÐALTEIKNING - GRUNNMYND 1. HÆÐ (3/3)

Mælikvarði: 1:100

Dags: 28.11.2011

Bjarni Reykjalín, arkitekt og byggingartæknifræðingur (070149-3469)

Arkitektúr og ráðgjöf ehf, Kaupangi v/Mýrarveg, 600 Akureyri, sími: 462-6070 / 861 4456