


DALSMYNNI

Hús Kristinnar Jónssonar Flóðagötu 10.


(við örnefnda götu á Dalvík.)

M. 1:100.

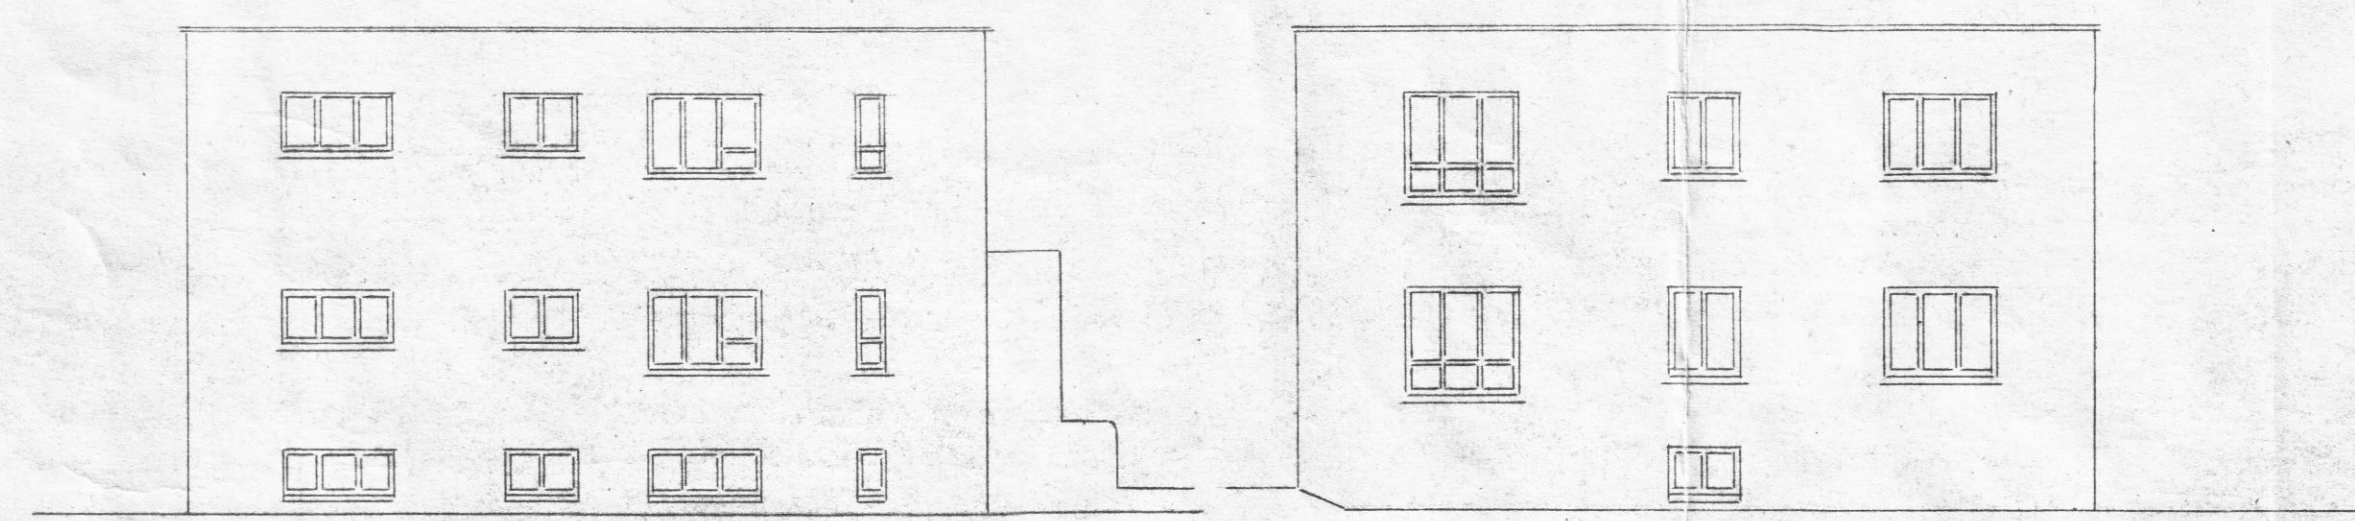


Norðurhlíð.


Austurhlíð.

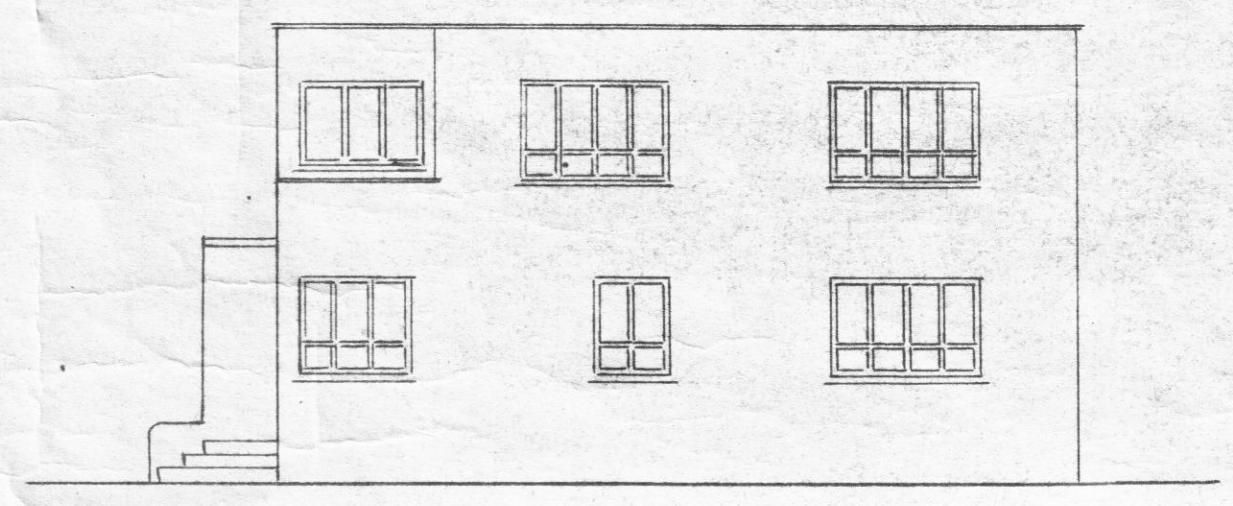


Suðurhlíð.

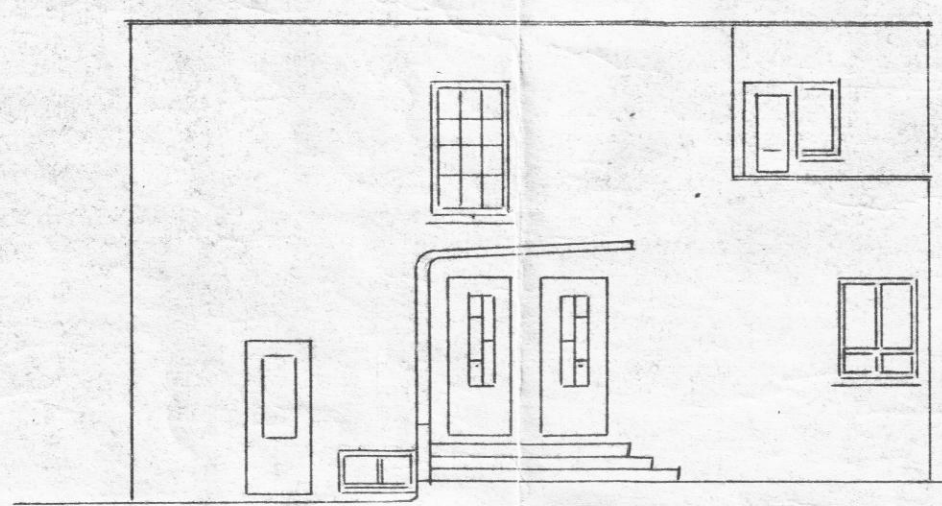


Vesturhlíð.

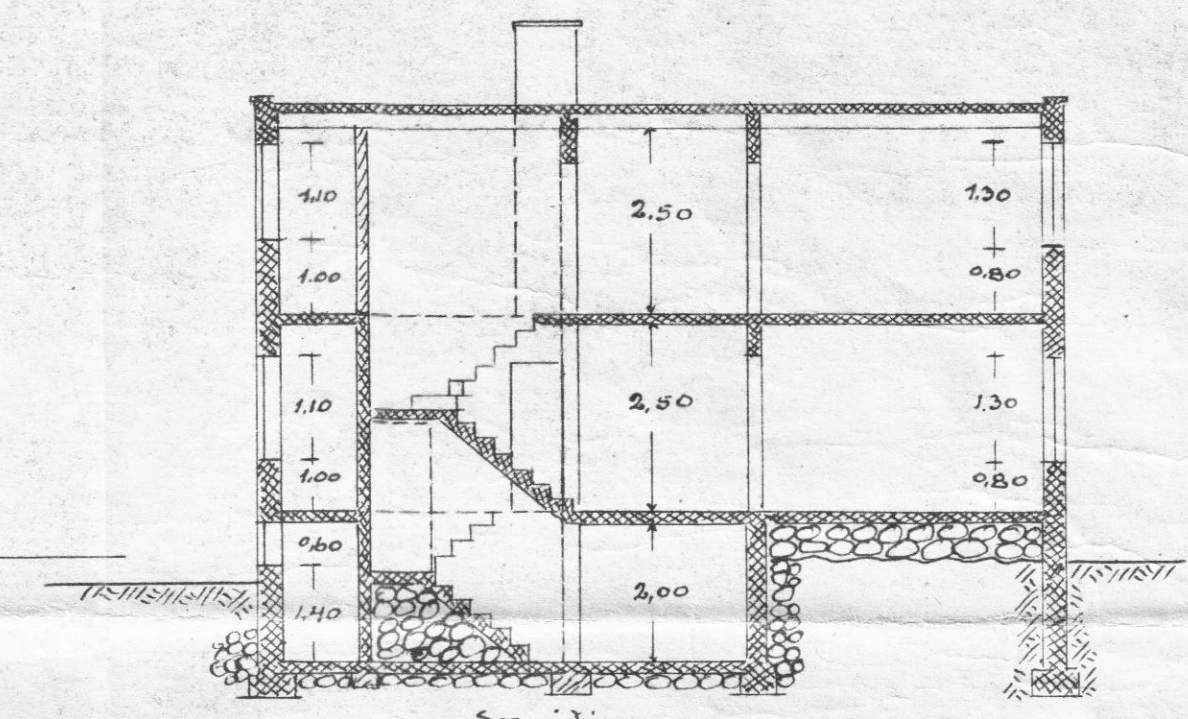


Sneiding.

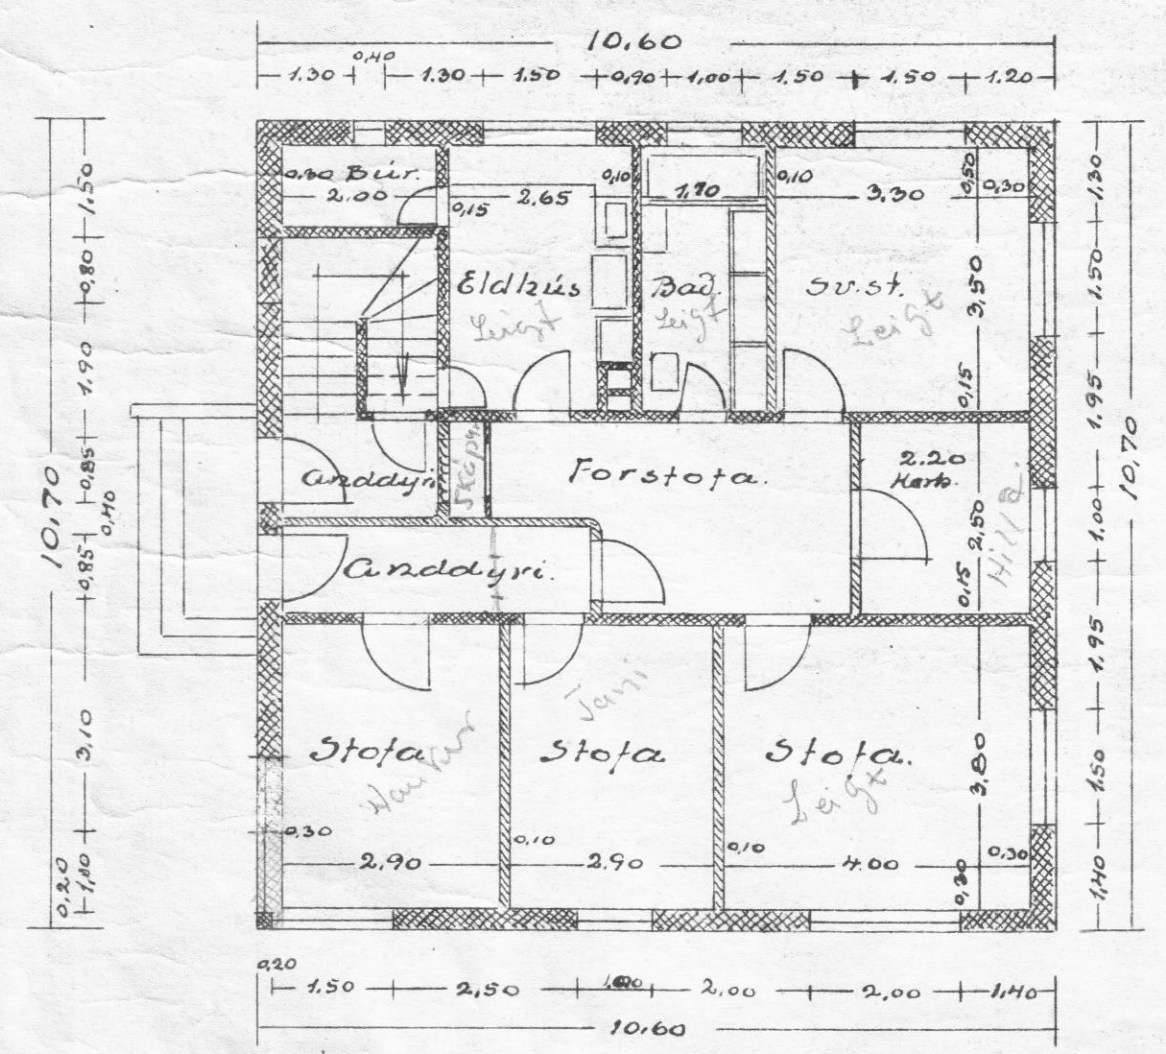

1. hæð.

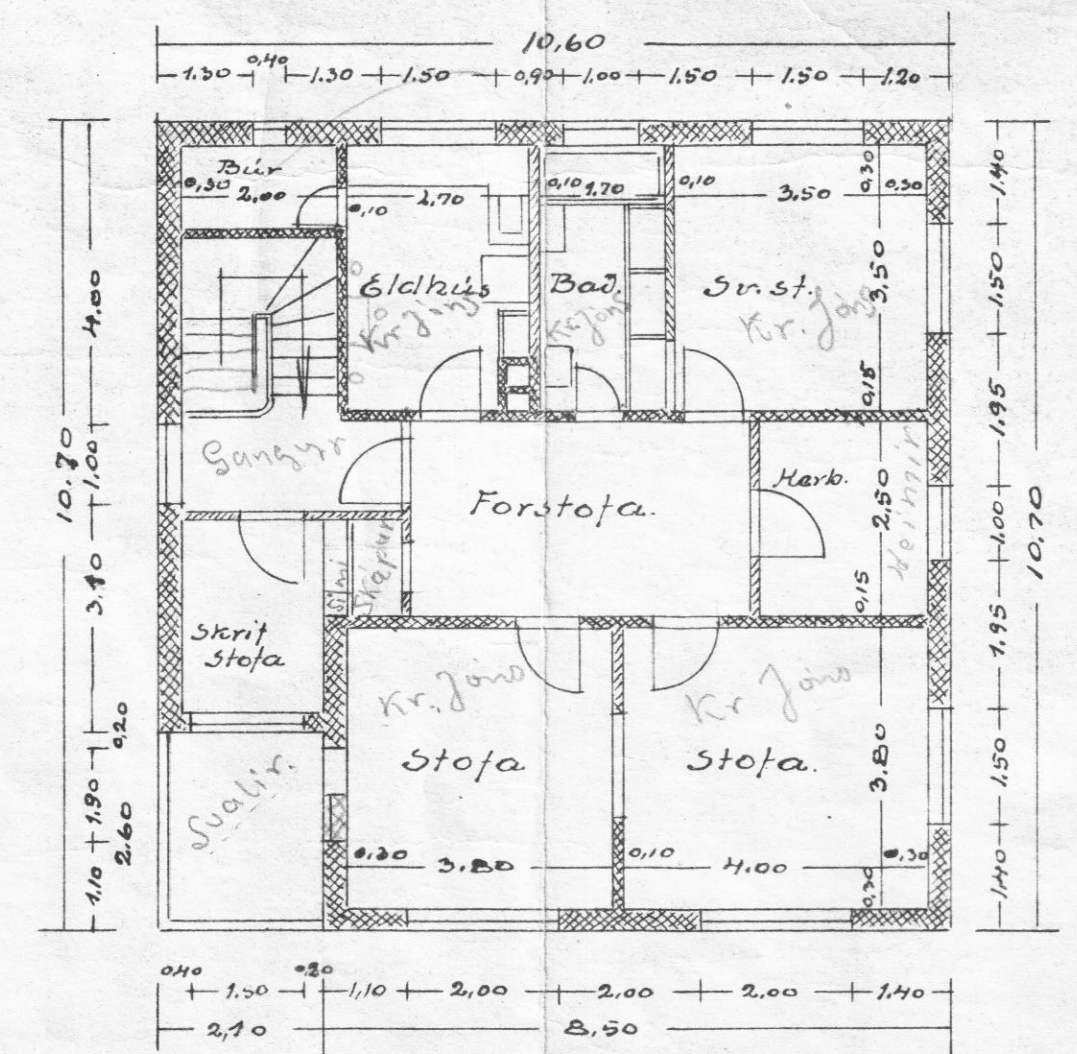

2. hæð.

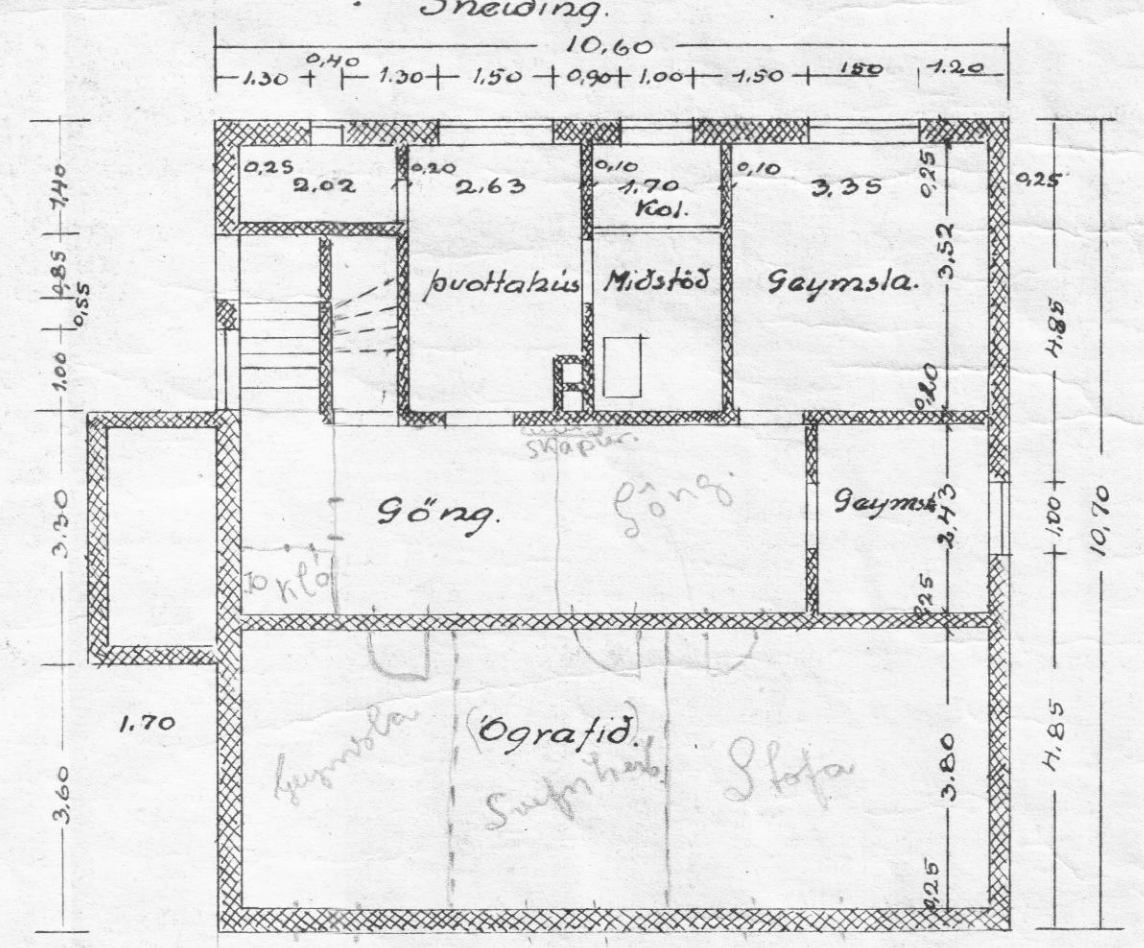

Kjallari.

113,5 m²
862. m³

Reykjavík 31.3.1945
Halldór Kaudínsson