


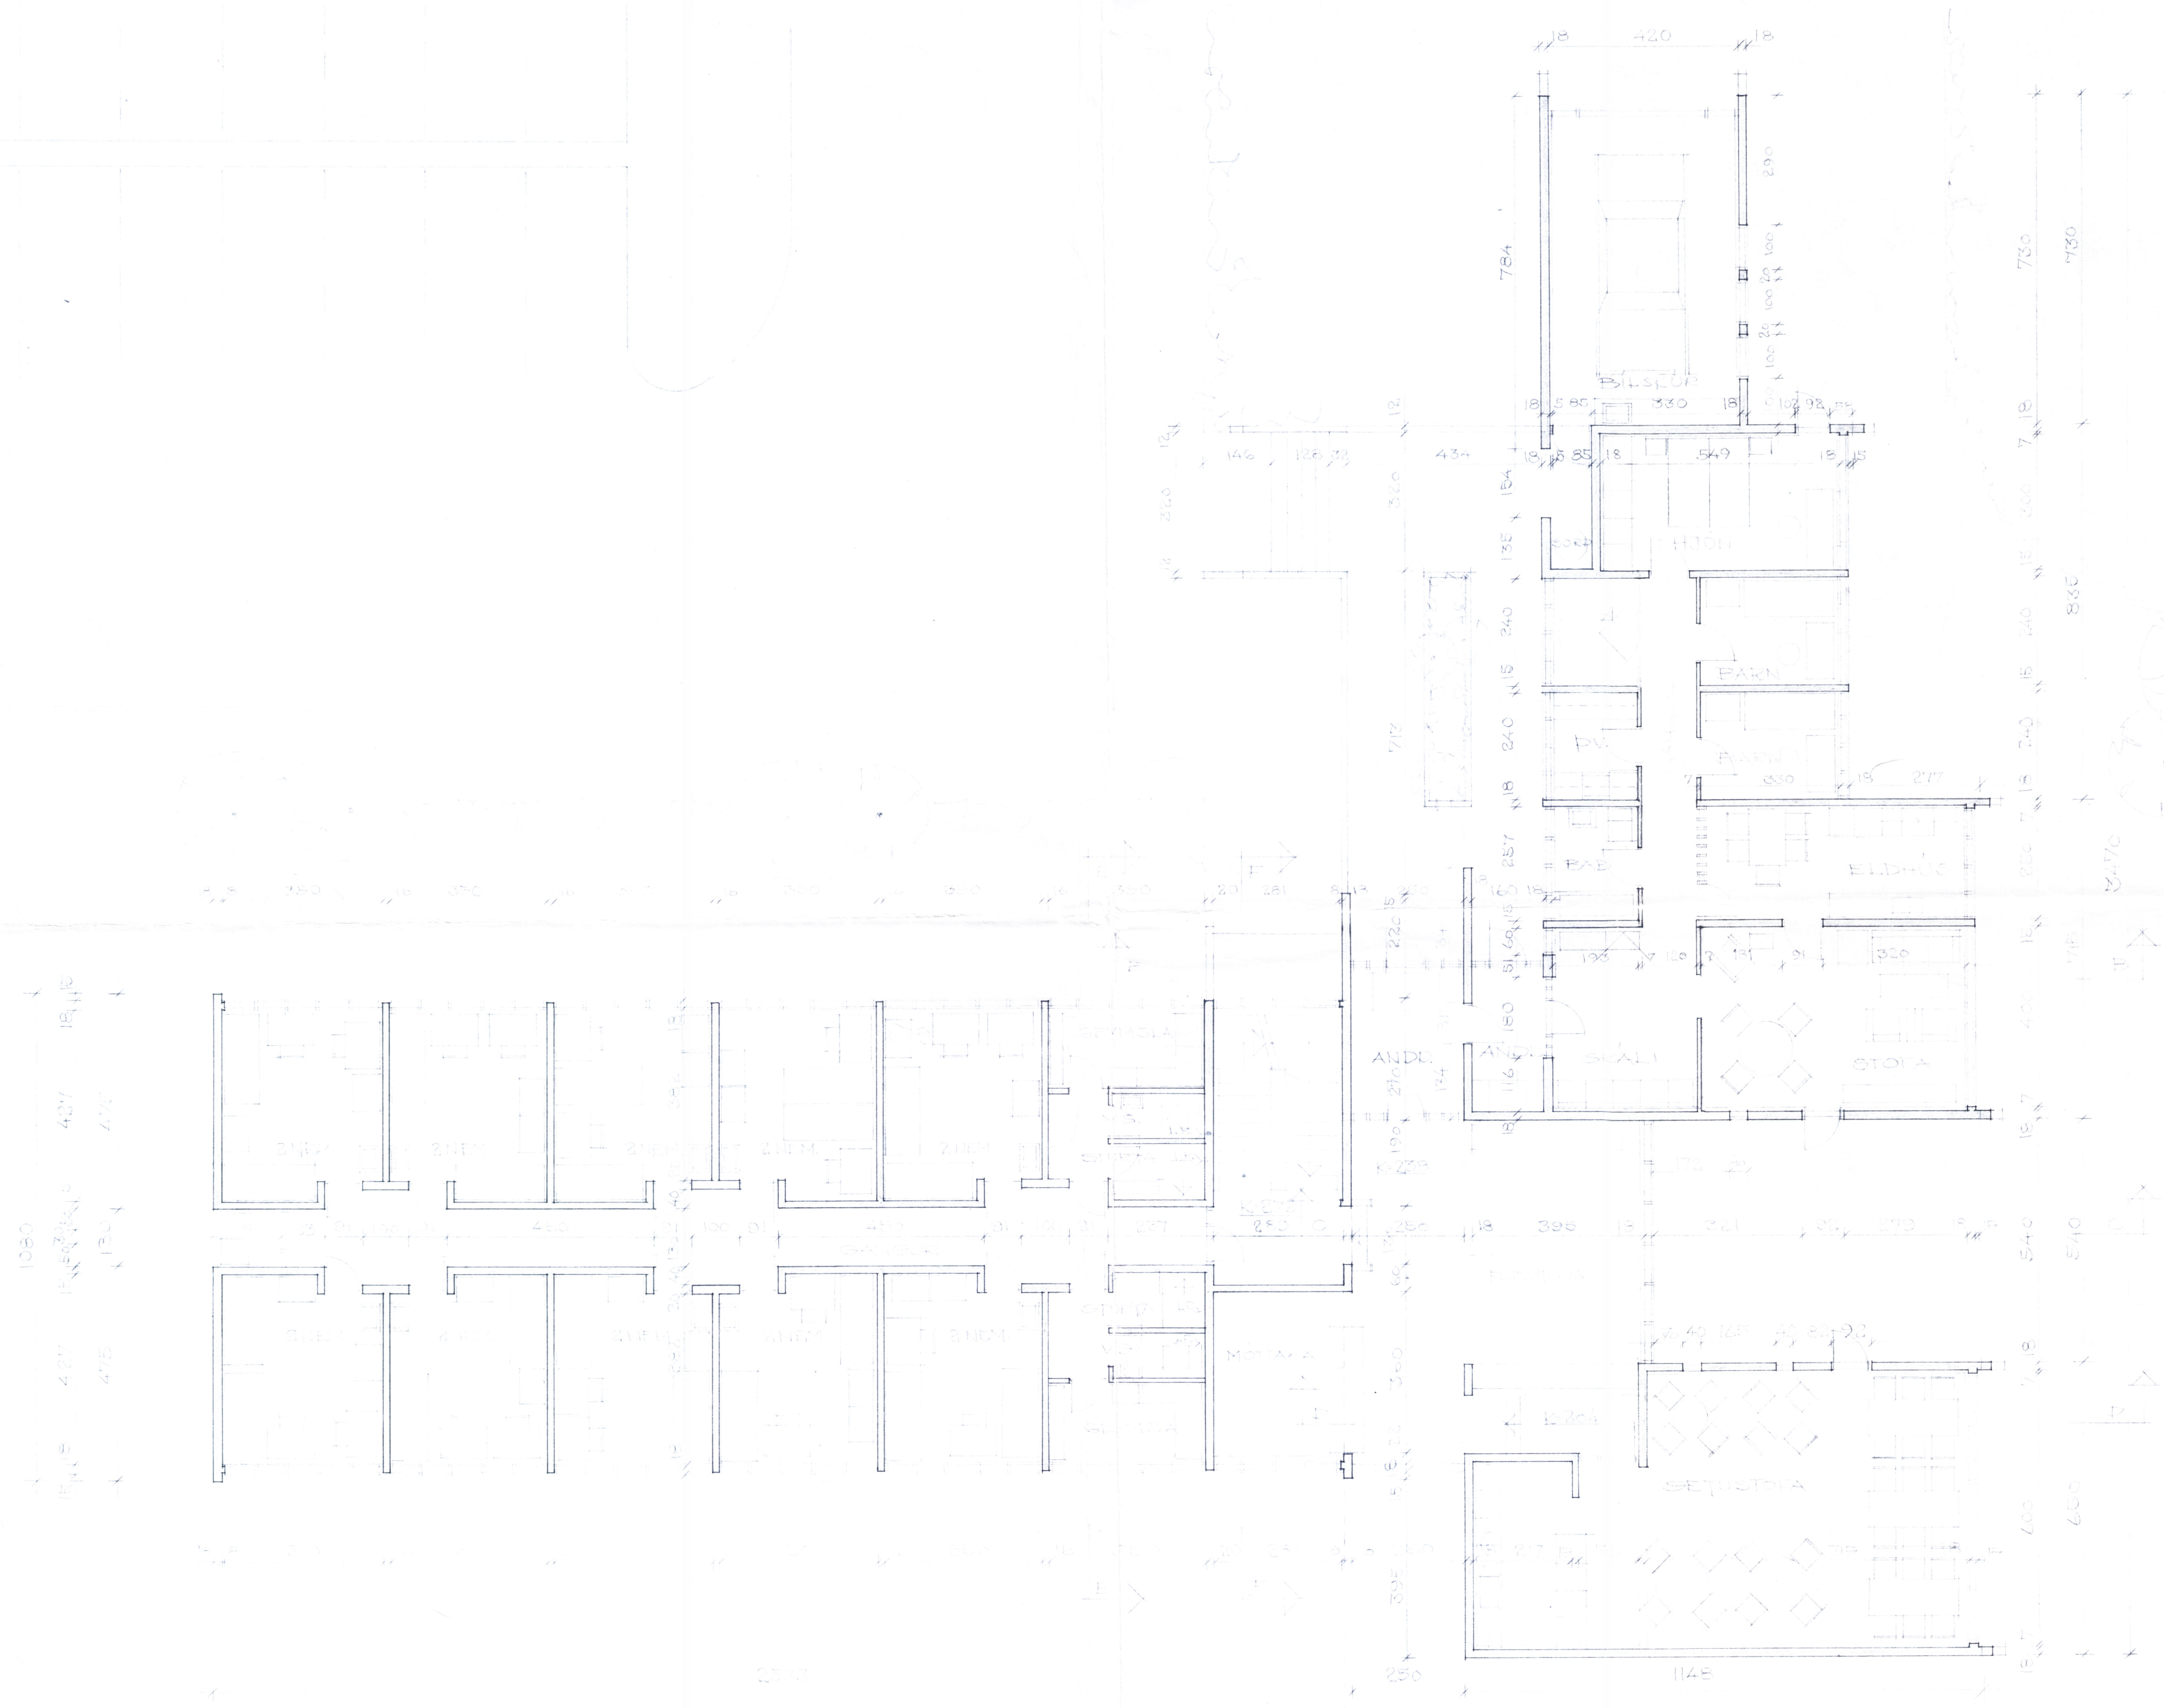

ÞREYTTI DES 72, SVARIL, HULDIE,
 1972, 1973

heimavist á dalvík
 grunnmynd af 1.hæð
 reykjavík jan 72
 karl-erik rocksén arkitekt