
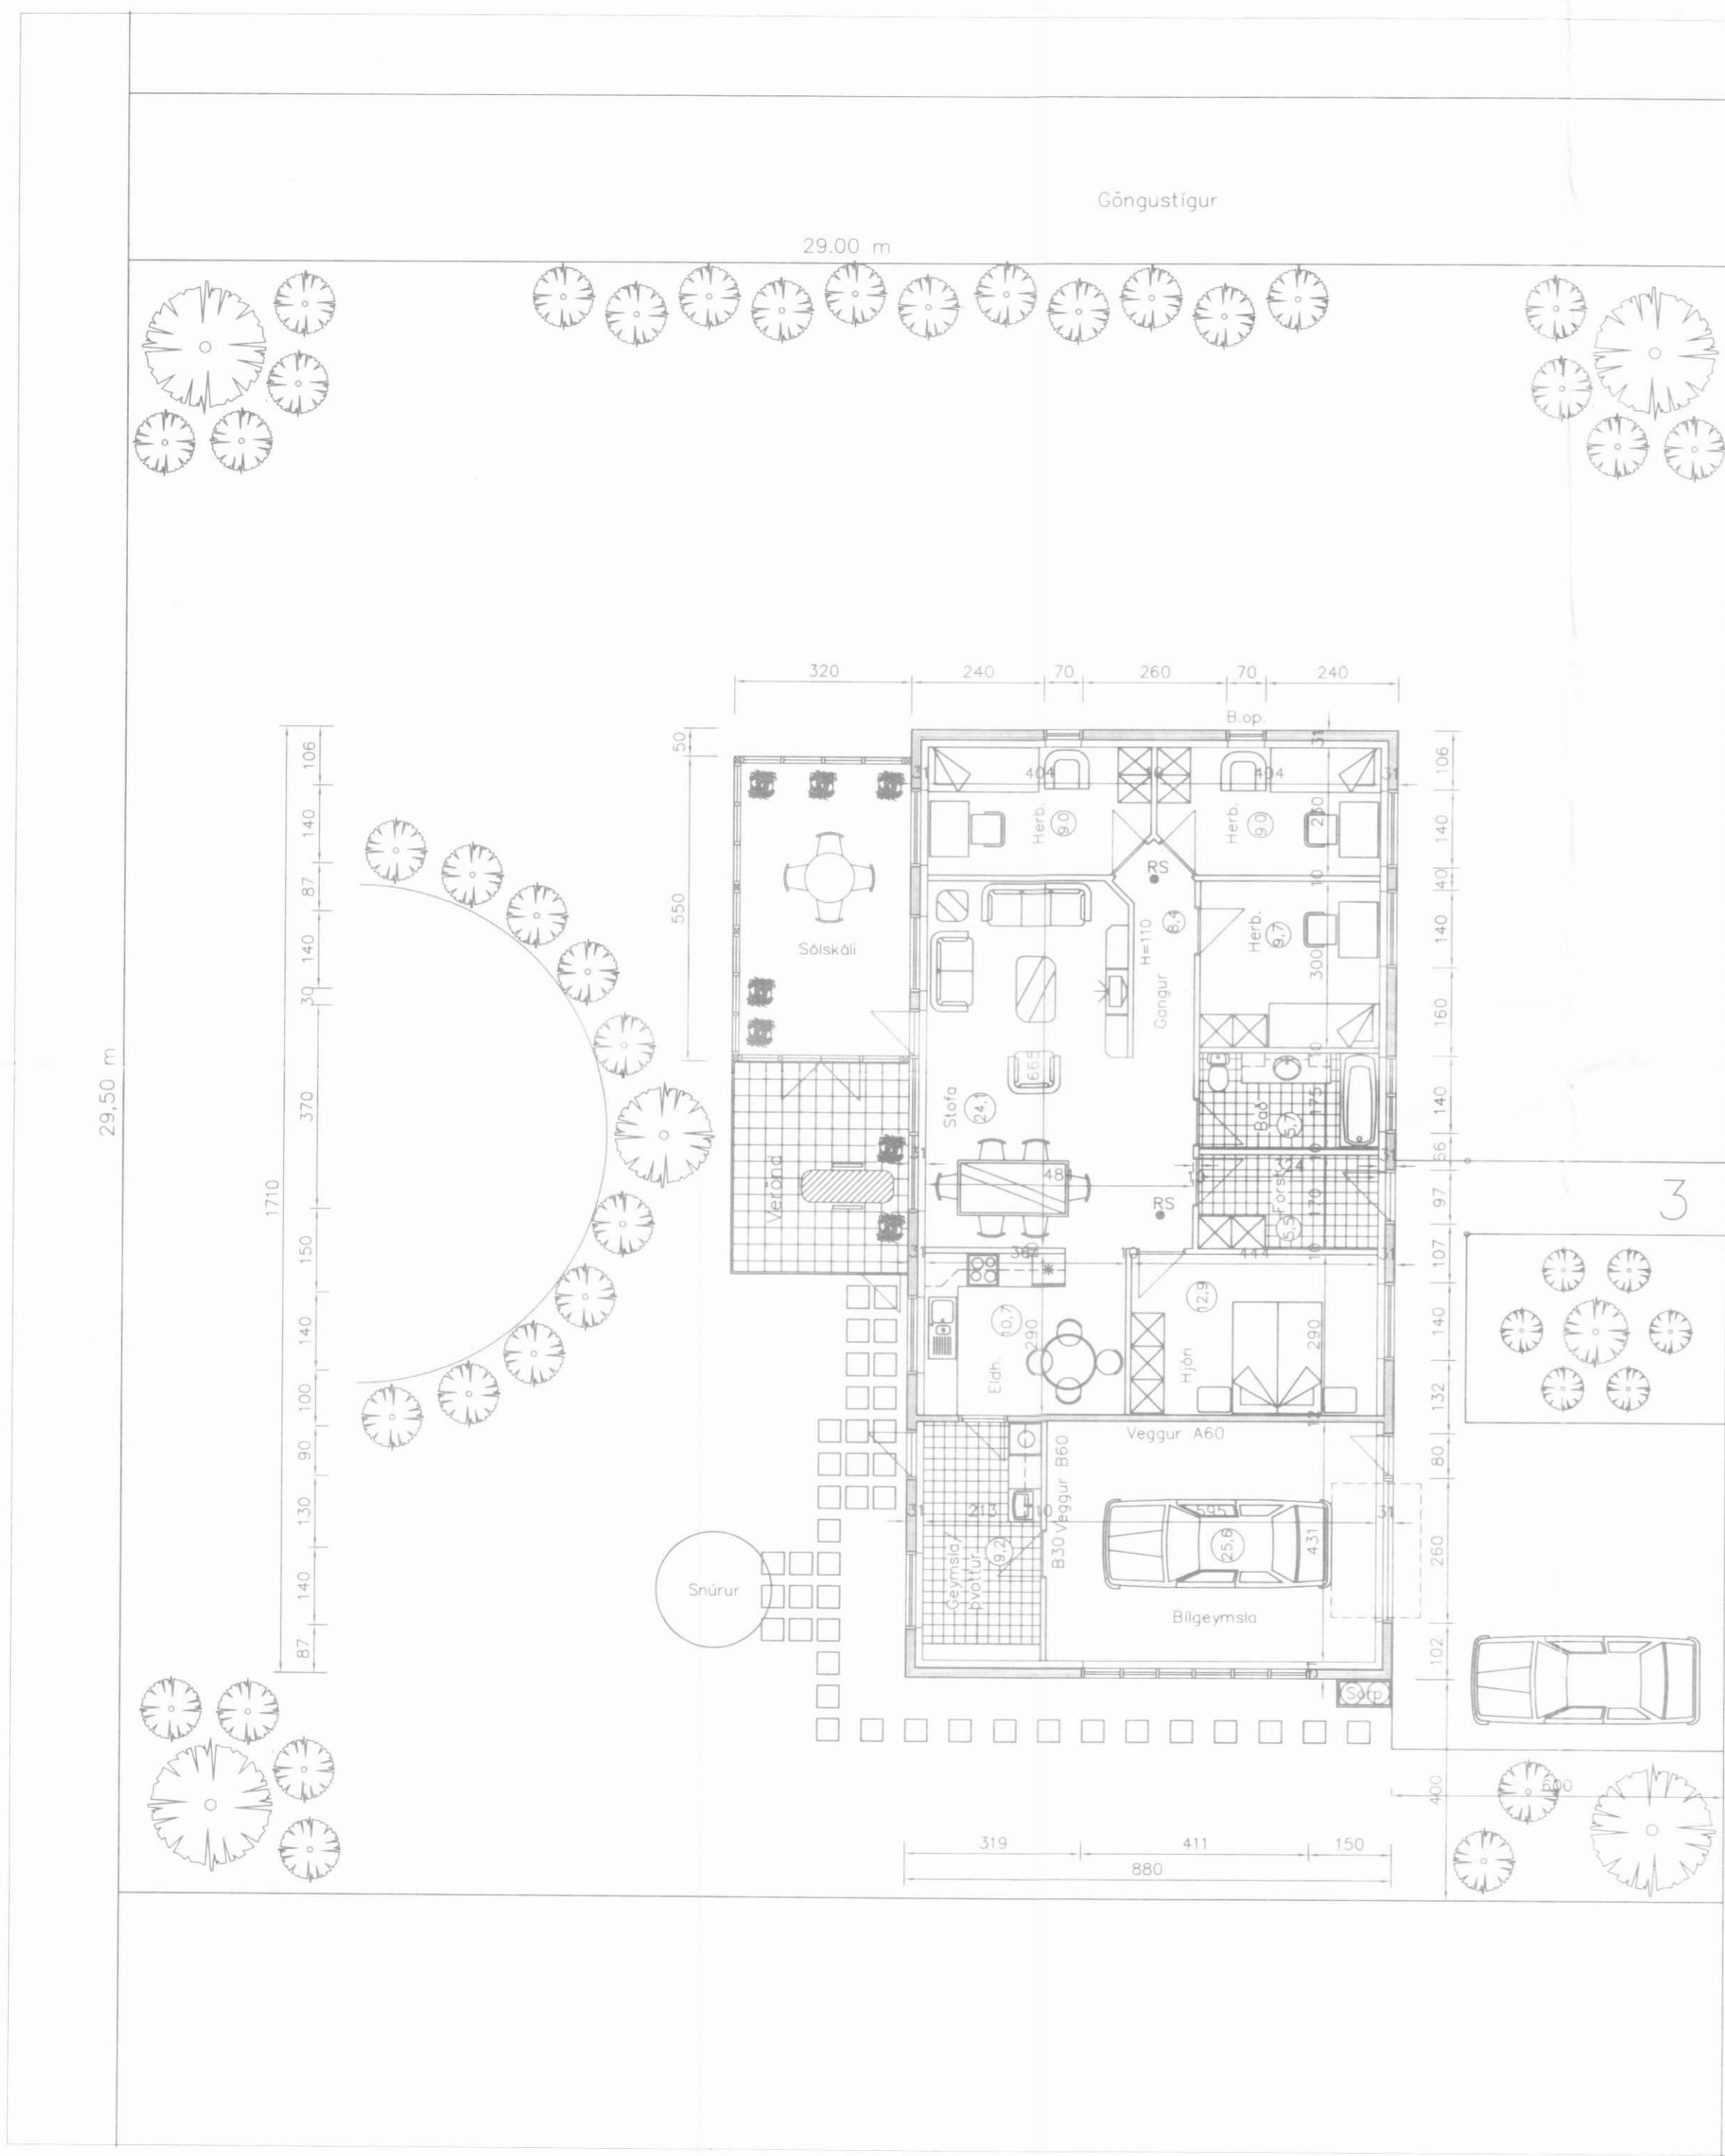


26/6 02

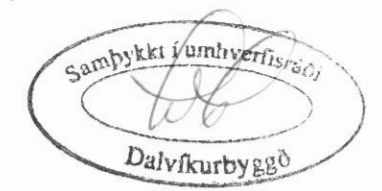

Breyting nr. 1 – Sólskáli.  
 Byggingur er sólskáli við núverandi íbúðarhús og hvílir hann á steyptri plötu og undirstöðu.  
 Veggir eru gerðir úr timbri og gleri og eru þeir klæddir að utan með VIROC útveggjaplötum en að innan með spónaplötum.  
 Þak er gert úr timbri og klætt að ofan með þakstáli sbr. íbúðarhús en að neðan með spónaplötum.  
 Einangrun í veggj og þak er steinull.

Stærðir:  
 (sjá skráningartöflu)  
 Grunnflötur er 17.6 m<sup>2</sup>  
 Rúmmál er 55.1 m<sup>3</sup>

# H.S.Á. TEIKNISTOFA

HARALDUR ARNASON - KT: 120149-2539 / HARA ehf. KT: 531101-2860  
 FURUVÖLLUM 13 - 600 AKUREYRI  
 Sími: 462-5777, 861-6616  
 Fax: 461-1852  
 e-mail: hara@hara.is

*Hár. Arnason*

Skógarhólar 3, Dalvíkurbyggð.

HEITI TEIKNINGAR				VERK NR. 94-306	
Grunnmynd.				TEIKNING NR. 1302	
HANNAÐ	HA	TEIKNAD	HA	YFIRFARIÐ	DAGS 01.07.1994
BREYTT	18.06.2002	1	2	3	4
				XVARDI	1:100