




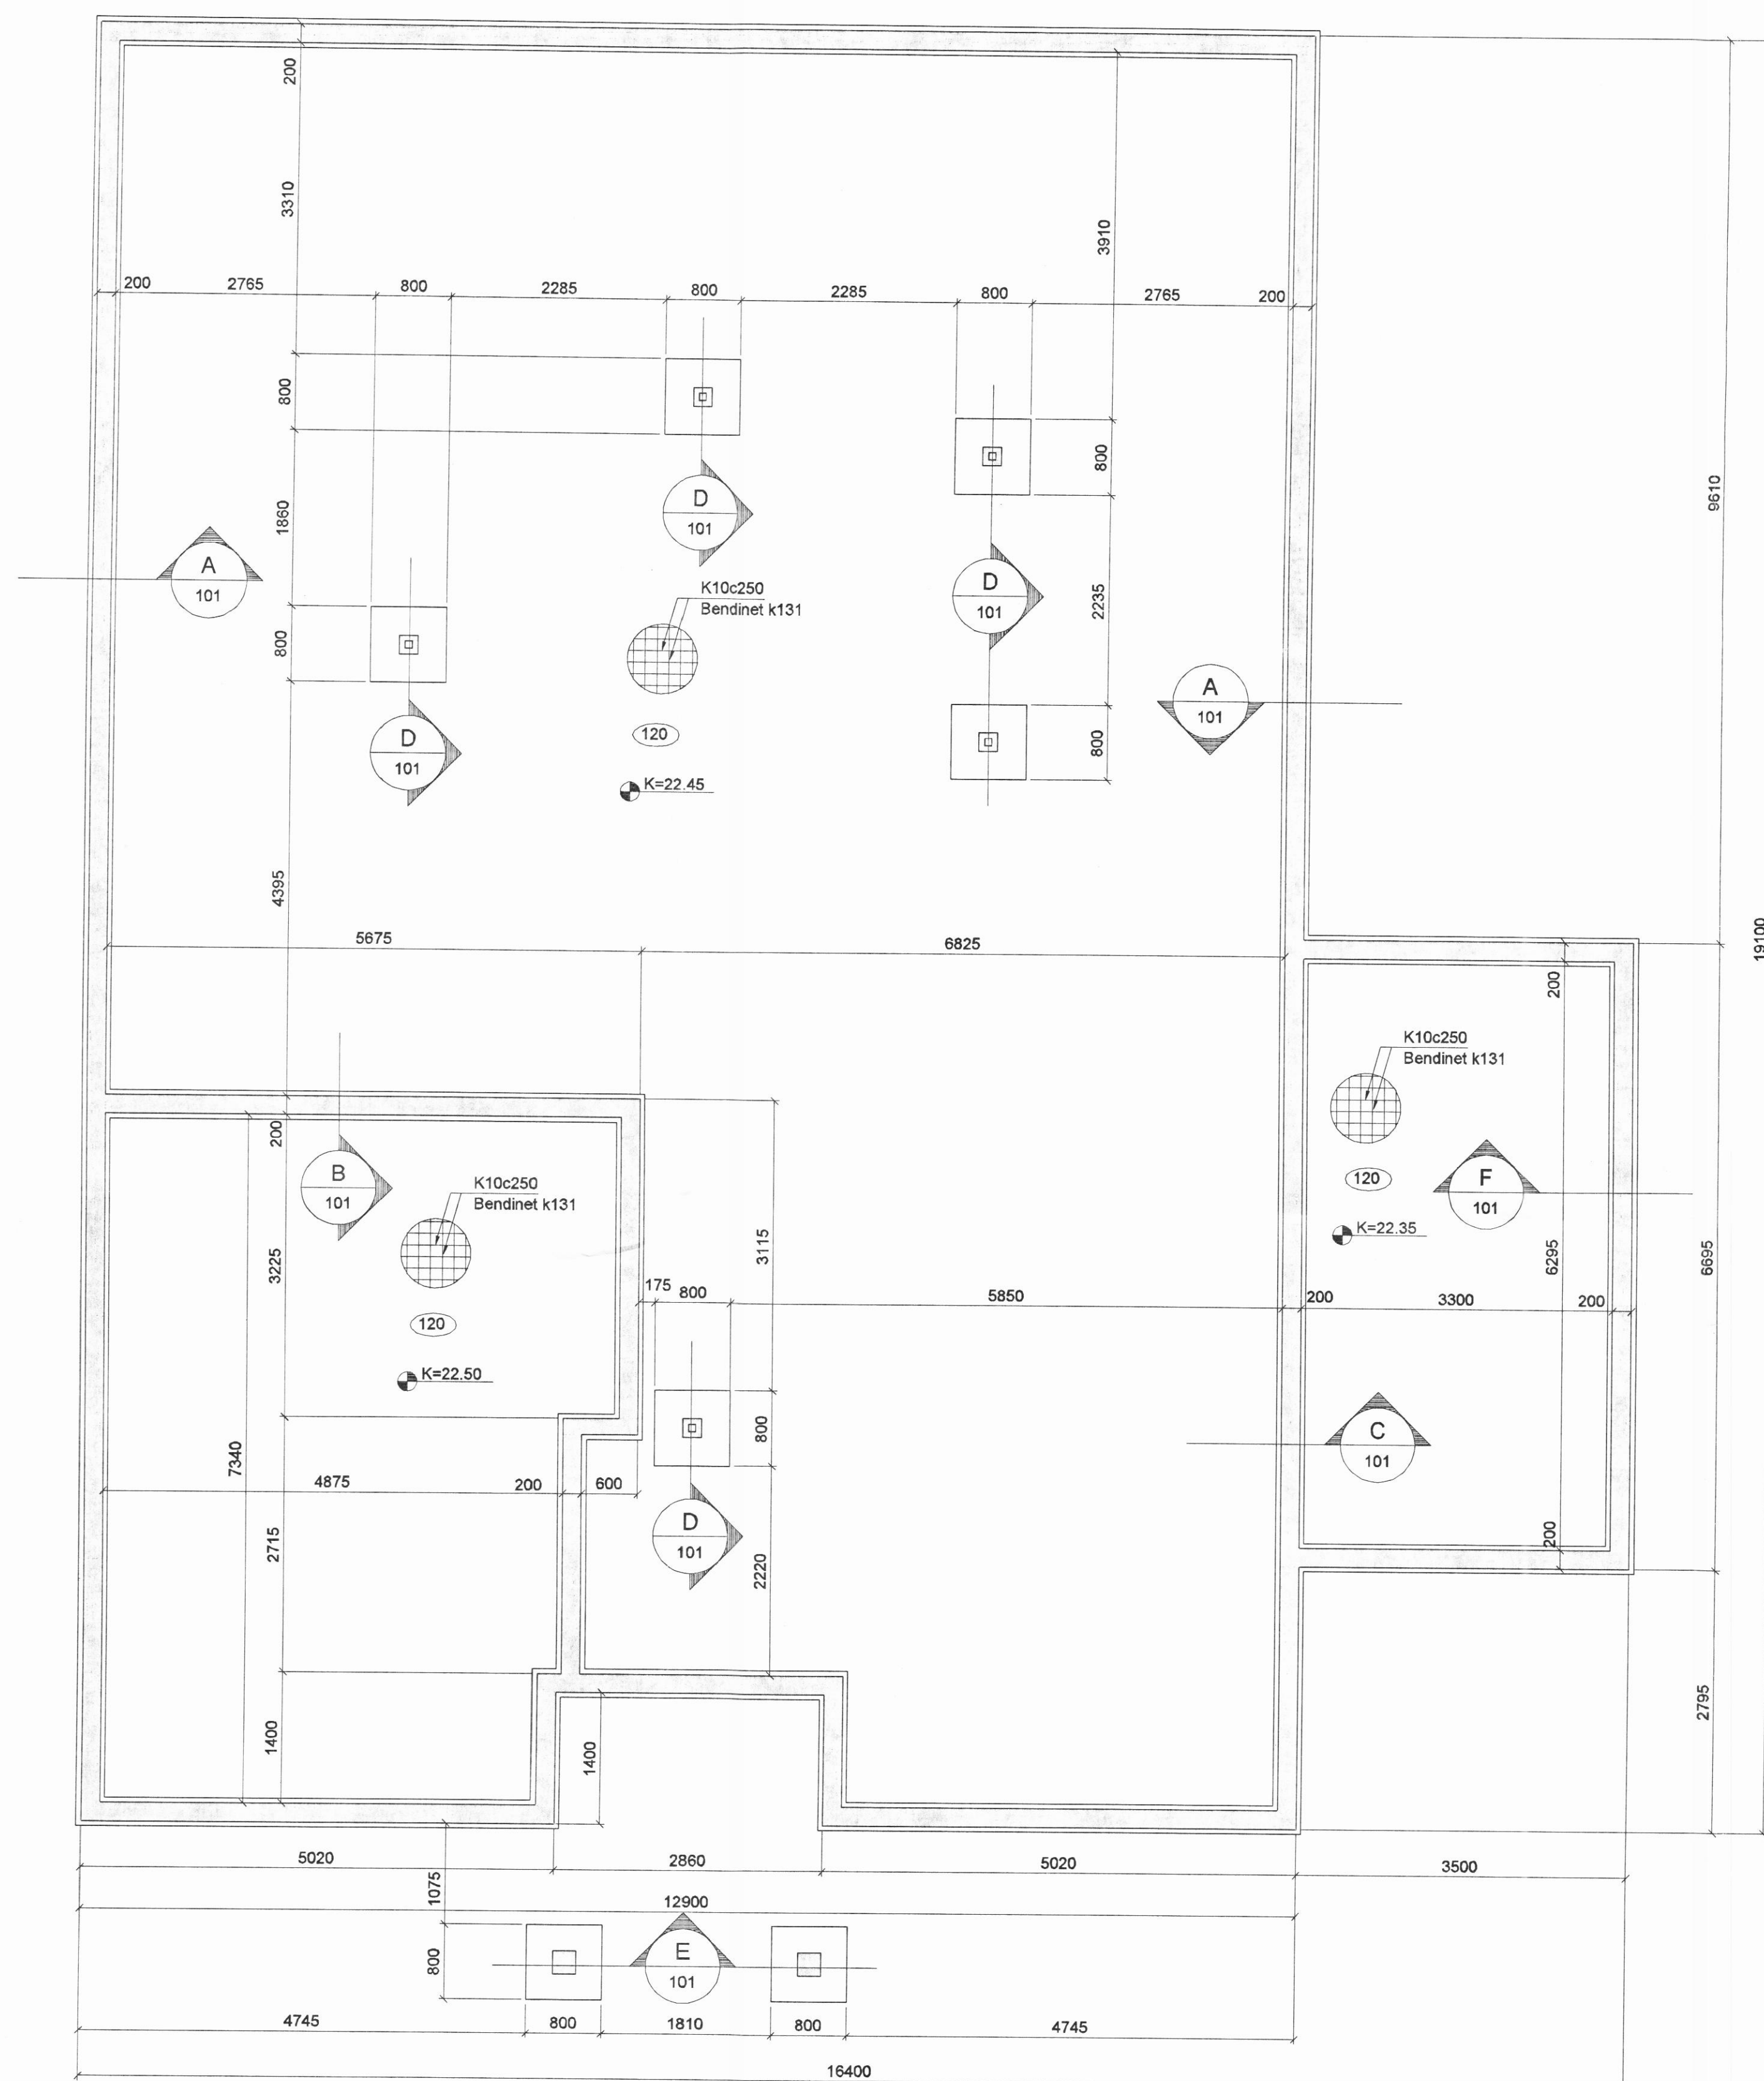


A	Sniž
101	1:20

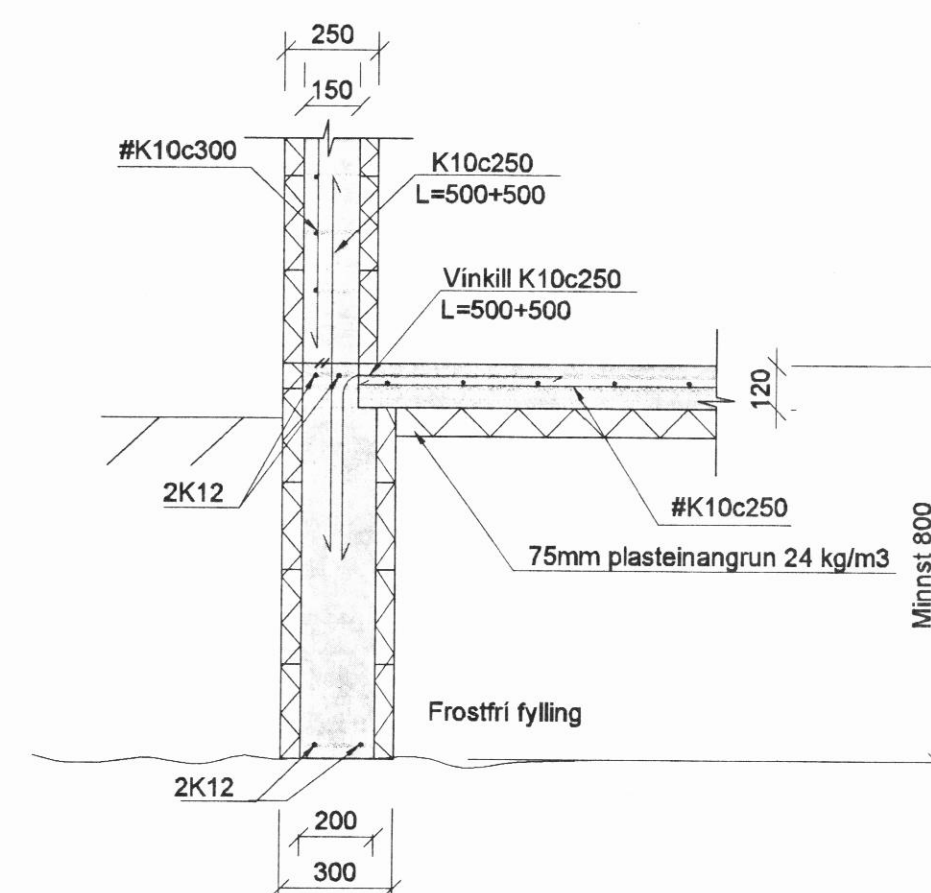


C	Sniž
101	1:20

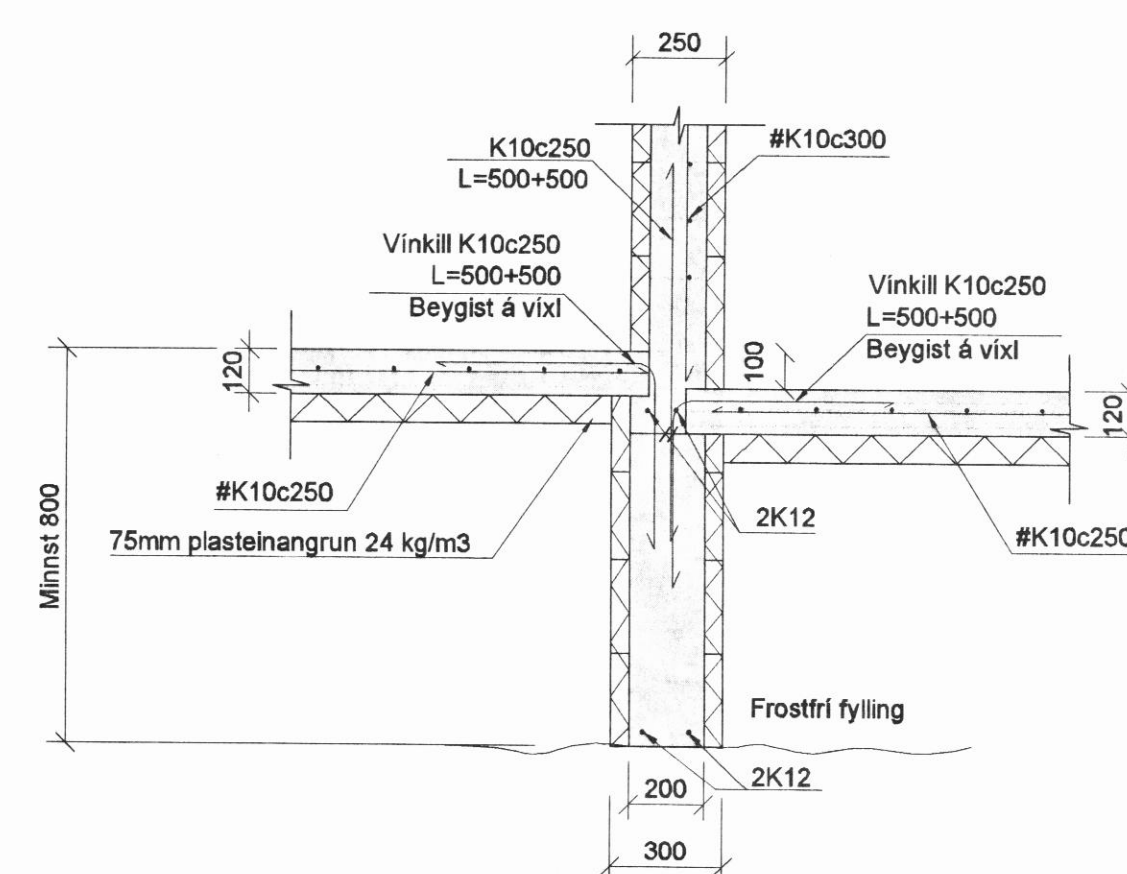


D Sniž
101 1:20

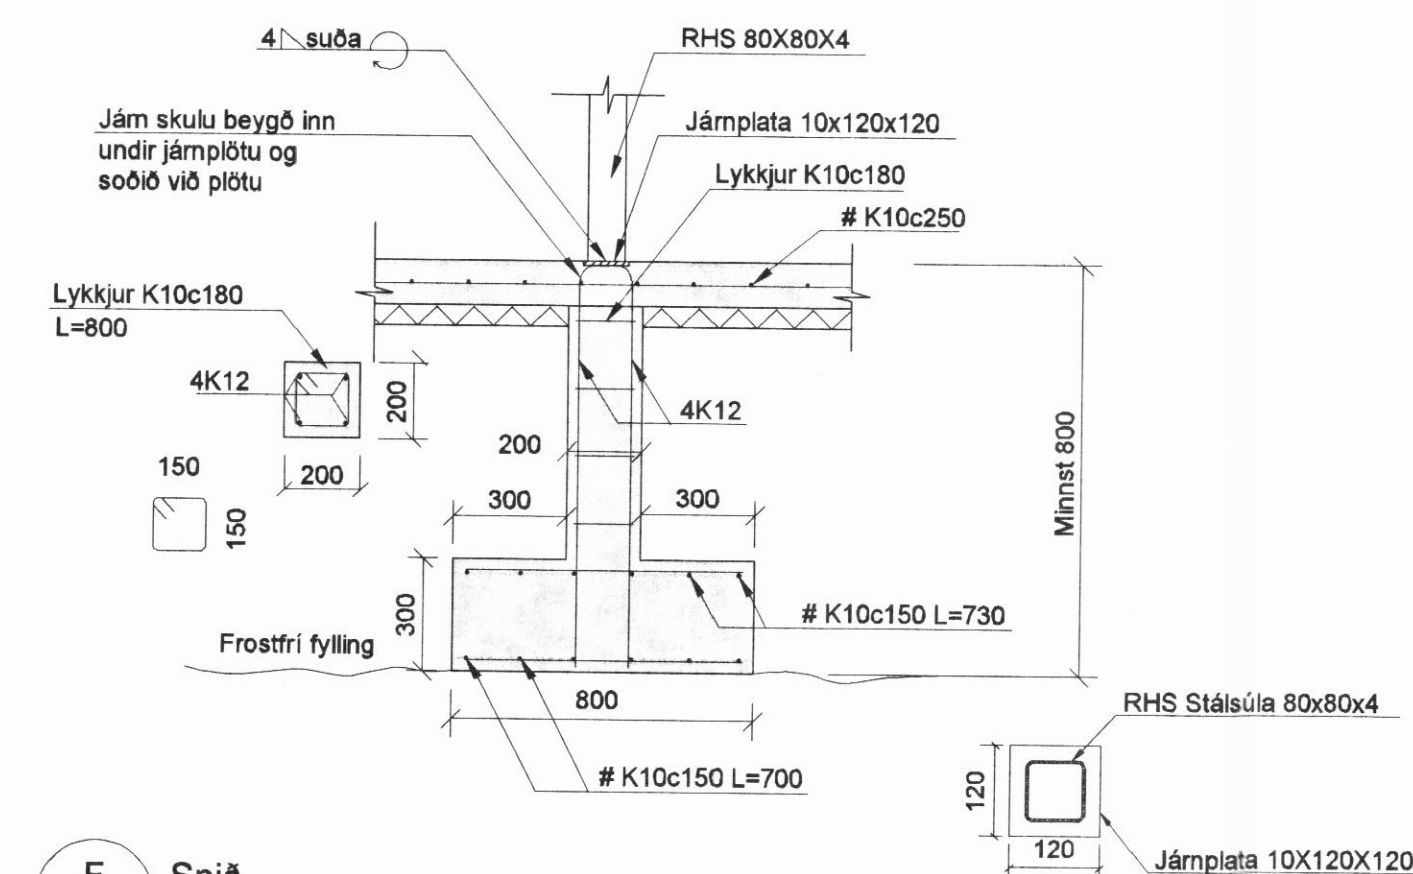


F	Sniž
101	1:20

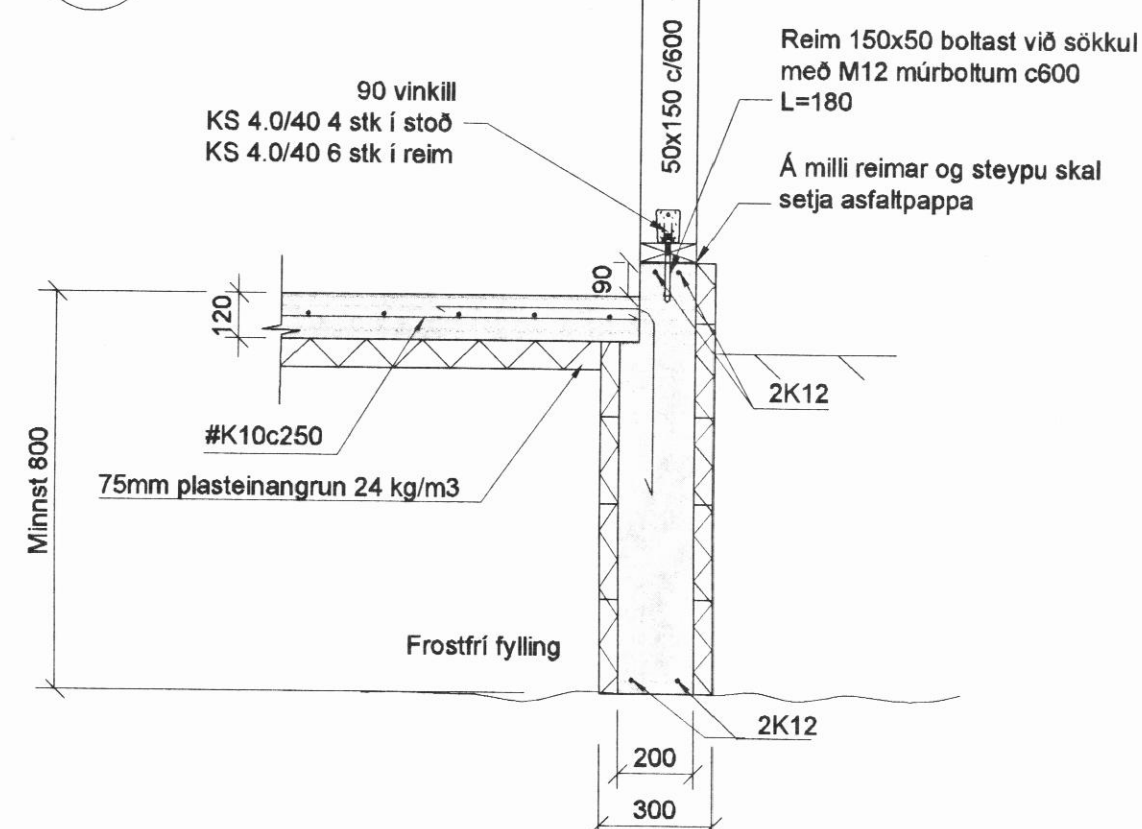

B	Sniž
101	1:20

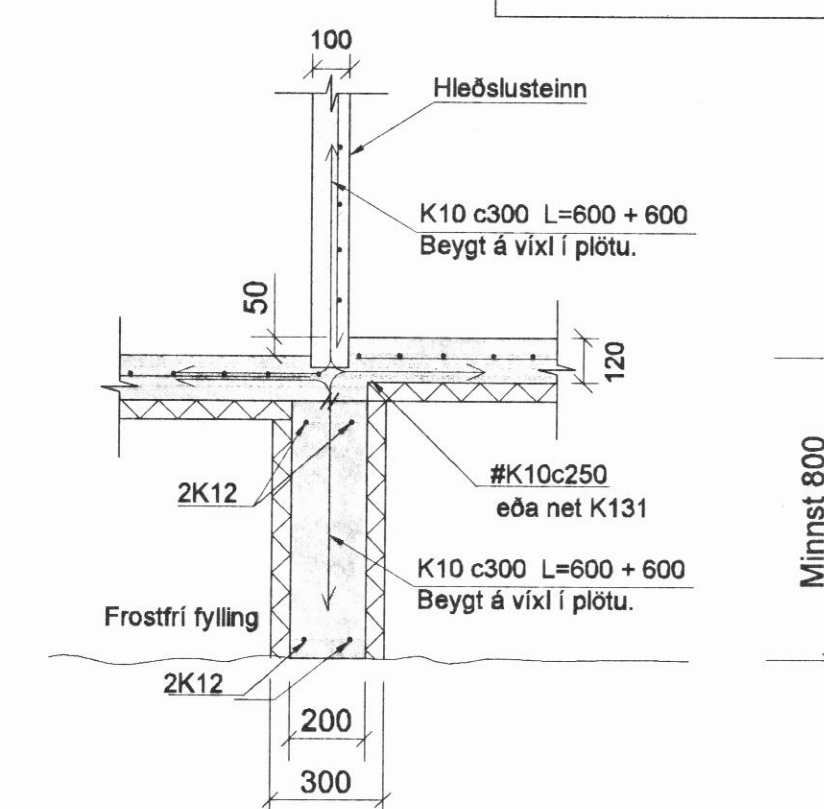

E	Snið
101	1:20

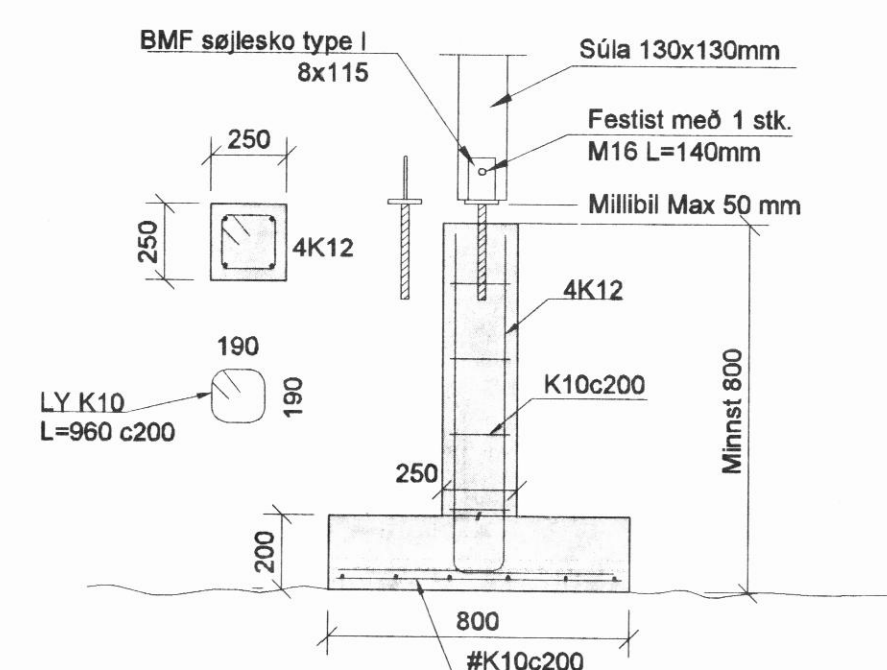

SKÝRINGAR:

ALMENNT:
Öll mál eru í mm.
Málsett er út í steinsteypu en ekki plastlög í kubbnum.
Sjá almennar skýringar á teikn. nr B-100
Öll steypa skal vera C-25/30.
Kótar eru í m.
GK= Hæðarkóti á endanlegu gólfi.
HK= Hæðarkóti á hrágólfi (steypu).
Göt og raufar koma fram á viðkomandi lagnateikningum

BENDISTÁL:
Staðsetning og bending stáls skal vera í samræmi við IST-10.
Allt bendistál og járnending skal fullnægja kröfum FS ENV 13670-1:2000, EN 10080, NS3576-3 og ENV 1992-1-1 og byggingareglugerðar.

Hefðbundið kambstál er suðuhæft kambstál í flokki B500c (fýk 500 N/mm²) í samræmi við NS3576-3 eða annað sambærilegt. Þetta kambstál er táknað með K á teikningum. ATH Steypuhúla á sökklum er 50mm.

K131 táknar 5mm bendinet með möskva 150x150
K189 táknar 6mm bendinet með möskva 150x150
Í botnplötu er heimilt að nota K131 í stað #K10c250



GRÖFTUR:

Grafið skal niður á fast og minnst $0,5m + 1,5x$ fyllingarþykkt út fyrir sökkul.

FYLLINGAR:

Fyllingarefni skal vera frostrýggt. Stærsta steinastærð er 100mm D60/D10 ≥ 6
OG $1 < d_{30} / (d_{10} \times d_{60}) < 4$. Þjappa skal fyllingu í jöfnum lögum. Lagþykktir
skal velja m.t.f. þeirra stærja sem notað eru við þjöppun. Þjöppun skal uppfylla
standard Þrot og hverju lagi. Þjöppunarþröf skal uppfylla $E2 \geq 120 \text{ N/mm}^2$ OG
 $E2 / E1 \leq 2,4$. Lágmarksþjott þúða er 900mm.

TÁKNAR ÞYKKT PLÖTU

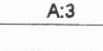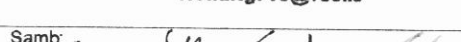	-	-	-	-	-	-	-	-	-
	-	-	-	-	-	-	-	-	-
	-	-	-	-	-	-	-	-	-
	-	-	-	-	-	-	-	-	-
	-	-	-	-	-	-	-	-	-
	-	-	-	-	-	-	-	-	-
Nr.	Daga.	Breyting							Samb.
Frumritað blaði A-1	Minnkað í miv.1:2 A-3	Mkv.: 1:50,1:20	Daga: 20.02.2007	Verk nr.: VS069106	Tekinn nr.: B-101	Hannað BJ	Teknað BJ	Yfirt. GPJ	
 VERKFRÆÐISTOFA SUÐURNESJA Víkurbraut 13, 230 Reykjanesbæ Sími: +200 100, Fax: +200 111 Veffang: http://www.vss.is Netfang: vs@vss.is						Skógarhólar 9 Dalvík			
						Grunnmynd sékkla Sníð			
Samb.				Samskiptingarnúmer: 		Mál númer: M 11/2006-4			
			M 000606-32-69						