

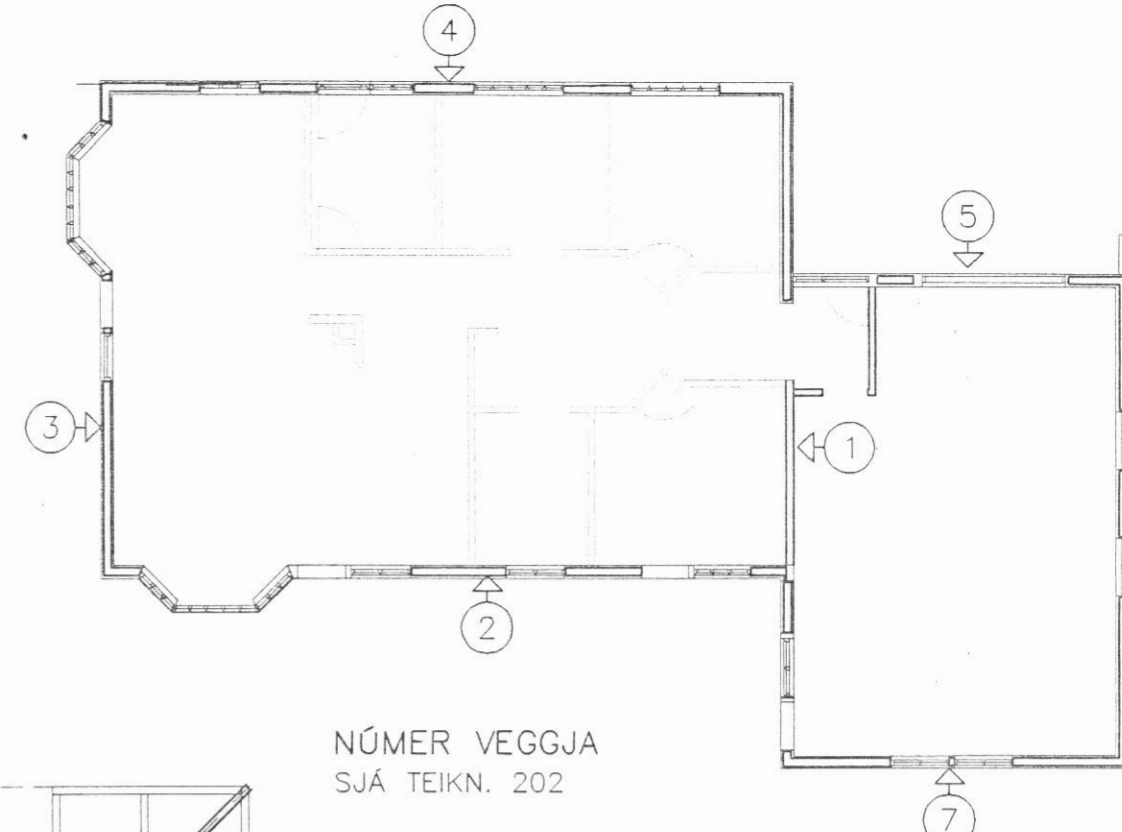


ÞAK YFIR INNGANGI  
SJA TEIKNINGU 207

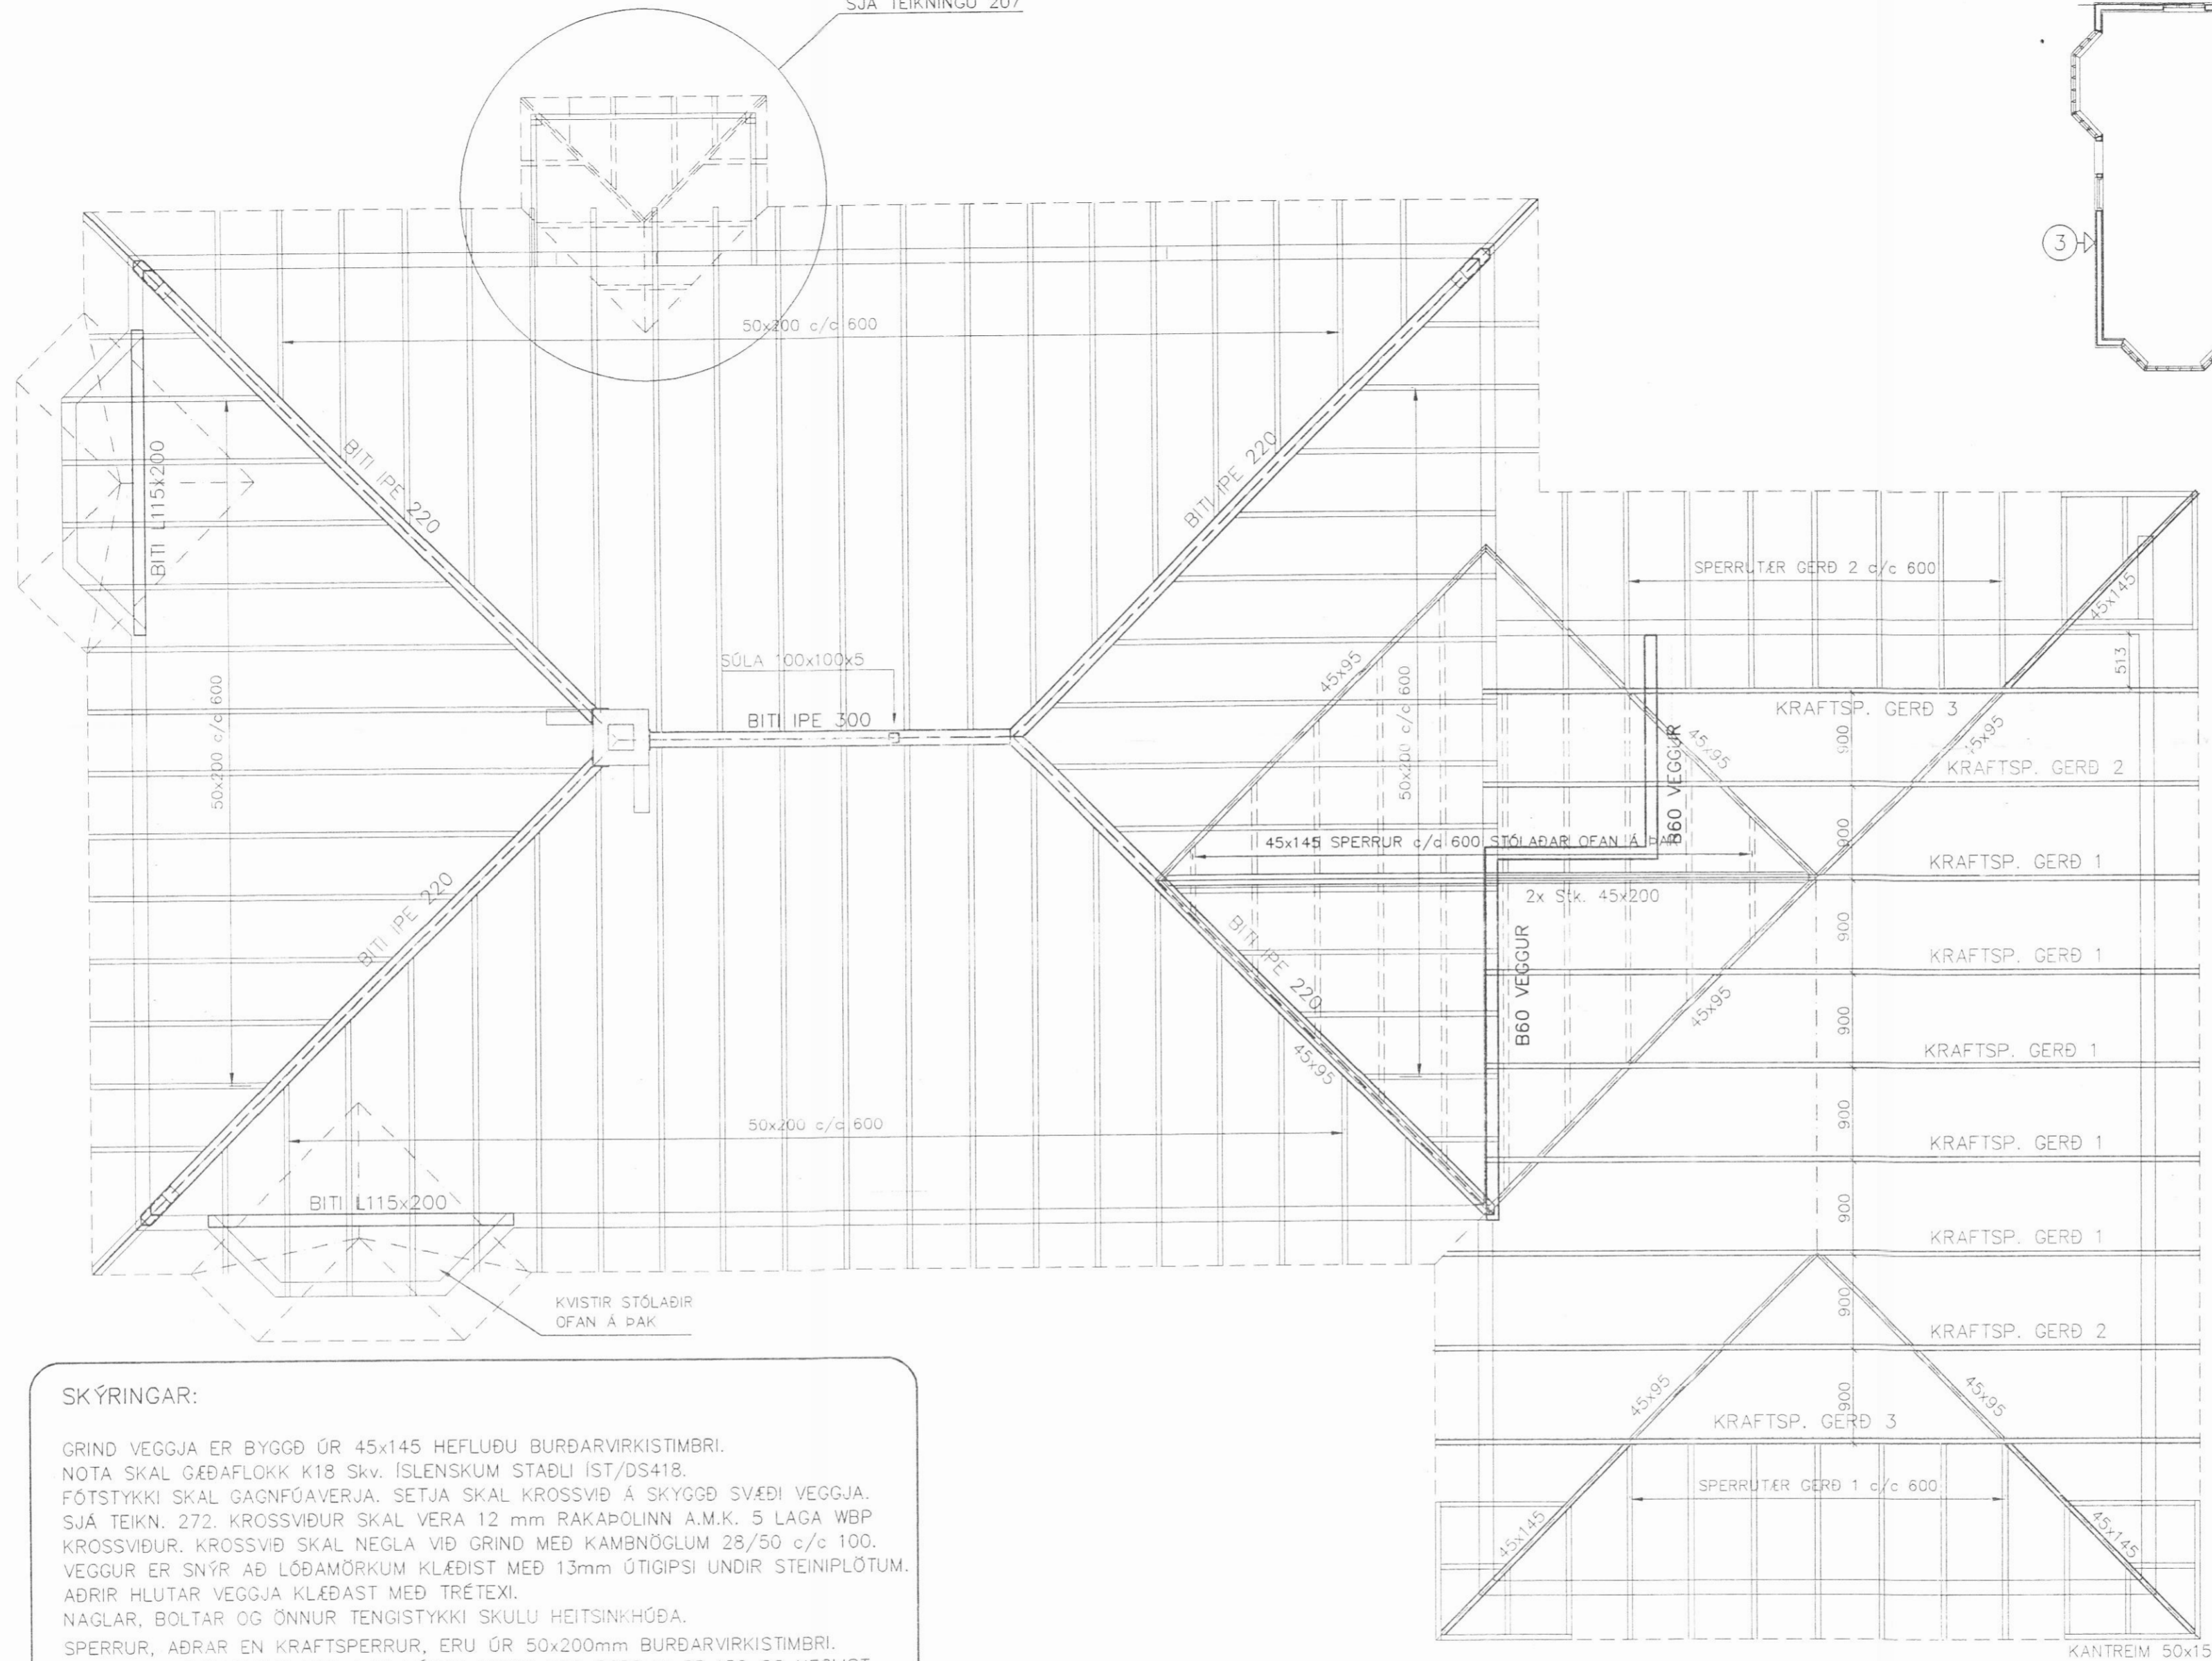

NÚMÉR VEGGJA  
SJA TEIKN. 202

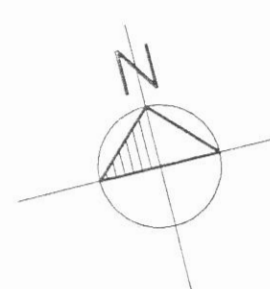

SKÝRINGAR:

GRIND VEGGJA ER BYGGÐ ÚR 45x145 HEFLUÐU BURÐARVIRKISTIMBRI.  
NOTA SKAL GÆÐAFLOKK K18 SKV. ÍSLENSKUM STAÐLI IST/DS418.  
FÓTSTYKKI SKAL GAGNFÚAVERJA. SETJA SKAL KROSSVIÐ Á SKYGGÐ SVÆÐI VEGGJA.  
SJA TEIKN. 272. KROSSVIÐUR SKAL VERA 12 mm RAKAPOLINN A.M.K. 5 LAGA WBP  
KROSSVIÐUR. KROSSVIÐ SKAL NEGLA VIÐ GRIND MEÐ KAMBÖGLUM 28/50 c/c 100.  
VEGGUR ER SNÝR AÐ LÖÐAMÖRKUM KLÆÐIST MEÐ 13mm ÚTIGÍPSI UNDIR STEINIPLÖTUM.  
AÐRIR HLUTAR VEGGJA KLÆÐAST MEÐ TRÉTEXI.  
NAGLAR, BOLTAR OG ÖNNUR TENGISTYKKI SKULU HEITSINKHÚÐA.  
SPERRUR, AÐRAR EN KRAFTSPERRUR, ERU ÚR 50x200mm BURÐARVIRKISTIMBRI.  
NOTA SKAL GÆÐAFLOKK K18. ÞAK ÞÉTTKLÆTTIST MEÐ BORDUM 25x150 OG NEGLIST  
SAMKV. MEÐFYLGLJANDI TEIKNINGU 205. MEÐ 31/80 HEITGALVANHÚÐUÐUM SAUM  
MEÐ ÞÉTTIGÚMMÍ. SPERRUEFNI UTANHÚSS SKAL FÚAVERJA Á VIÐURKENNDAN HÁTT.  
EINANGRAÐ ÞAK SKAL LÖFTA MEÐ ø32mm PEH PLASTRÖRUM MEÐ  
ÍBRÆDDU NETI. 1 Stk. Í HVERT SPERRUBIL.

B60 VEGGUR:  
GRIND 45x145 c/c 600, KLÆÐNING MEÐ 12 mm SPÓNAPL+ 13mm GÍPS  
BEGGJA MEGIN OG 100mm ÞÉTTULL. VEGGUR SKAL NÁ AÐ YSTU KLÆÐNINGU.

VEGGUR KLÆDDUR GÍPSI UNDIR STEINIKLÆÐNINGU

HÖNNUNARFORSENDUR (GRUNNGILDI ÁLAGS):

SNJÓR: ÁLAGSSVÆÐI 3 2,4 kN/m<sup>2</sup>  
VINDUR: (GRUNNGILDI) 1,4 kN/m<sup>2</sup>  
NOTÁLAG: ÞAK 1,0 kN/m<sup>2</sup>

EIGINPUNGI: ÞAK 0,6 kN/m<sup>2</sup>  
VEGGIR 0,5 kN/m<sup>2</sup>  
STEYPA 25,0 kN/m<sup>2</sup>

ÁLAG Á GRUNN ..... 0,08 kN/m<sup>2</sup>

38,65 TÁKNAR GÓLFHÆÐ

SKÝRINGAR FYRIR STÁLVIKI ER Á TEIKNINGUM 206-208  
SKORSTEINN ER Á TEIKNINGU 208

Hnitakerfi:		Br.		Dags.		EMÍ breytingar		Af.		Sp.		Samþykkt:		Hannað:		Teiknað:		Yfirfarið:		Dags:		Verknr:		Teikn.nr:	
Hæðakerfi:		Tilvísanir										S.M.S.		S.M.S.				13.07.98		98132		201			
Vörpun:												S.M.S.		S.M.S.											
Skráarnafn:		98132_tak.dwg										S.M.S.		S.M.S.											

VERKFRÆÐISTOFA SUÐURLANDS  
AUSTURVEGI 3-5, 900 SELFOSSI, Sími 482 3900, FAX 482 3914

Verk: SKÓGARHÓLAR 22 DALVIK  
BURÐARVIRKI: ÞAKPLAN

*Handwritten signature*