


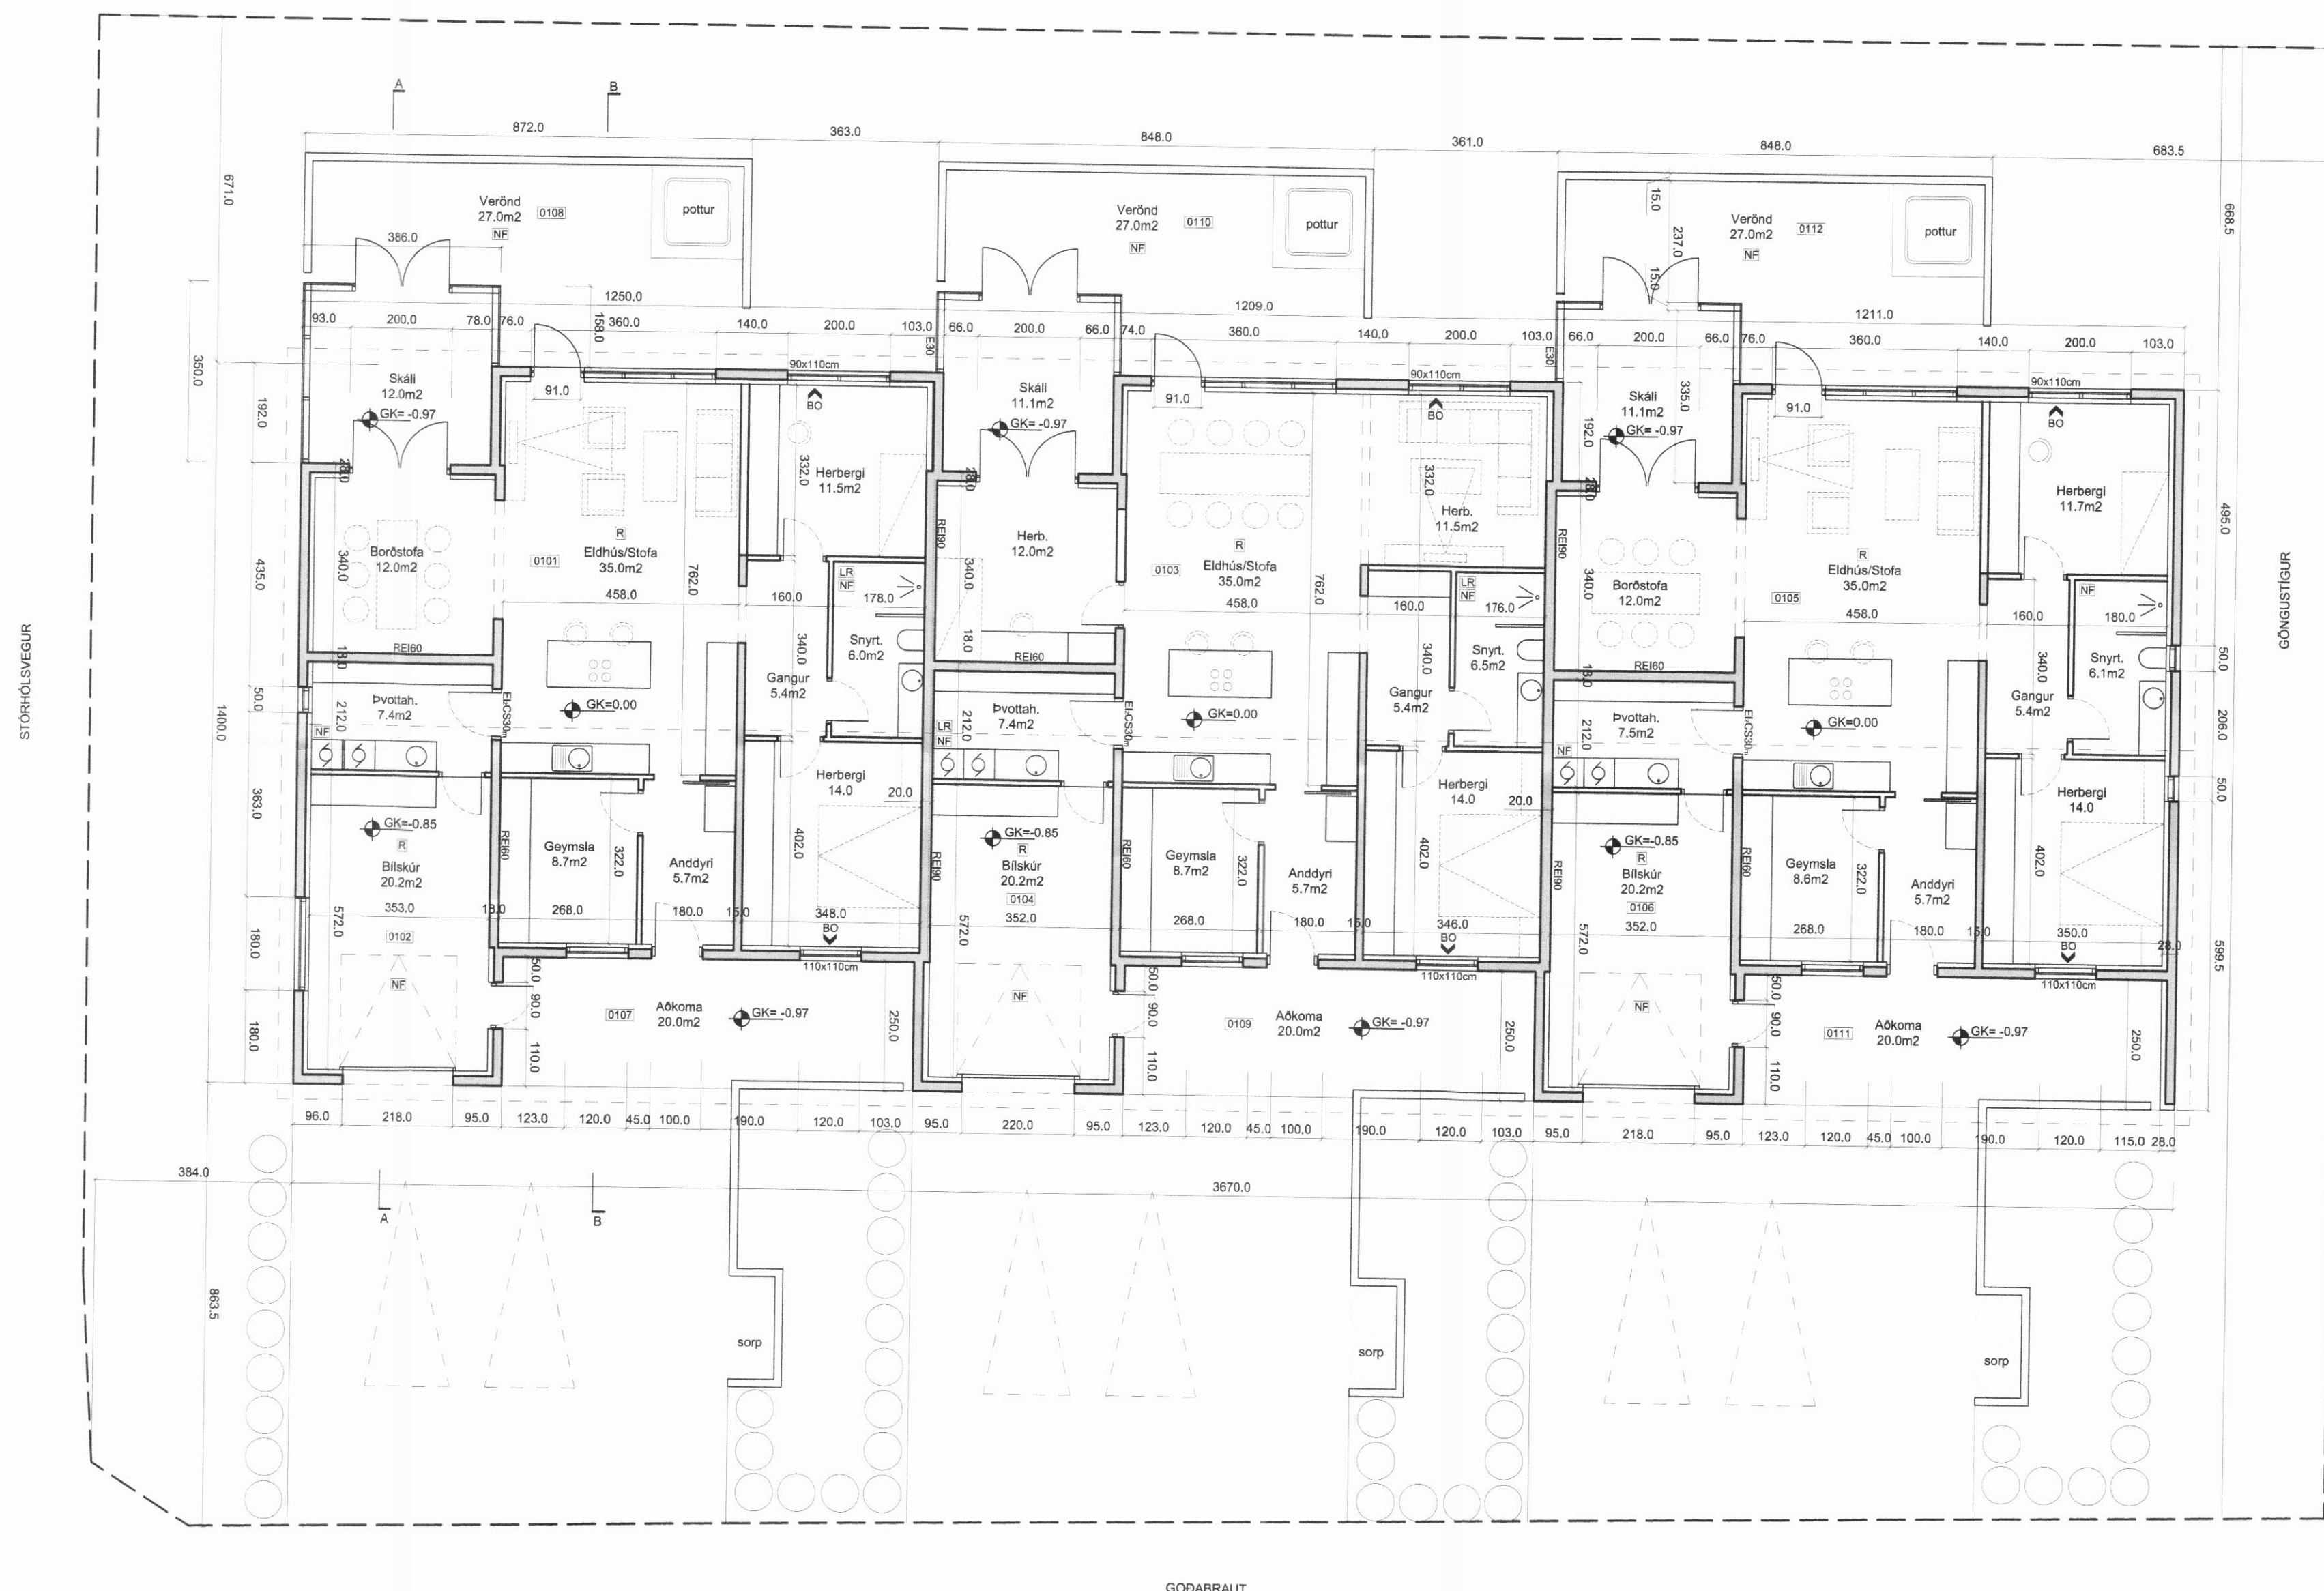

C:
B:
A:
BREYTINGAR:
DAGS:
VERK:
KVARDI:
DAGS:
TEIKN:
SKRÁ:

GODABRAUT, DALVÍK

ADALUPPDRATTUR

GRUNNMYND

Logi Már Einarsson arkitekt faf kt. 210864 - 2969