


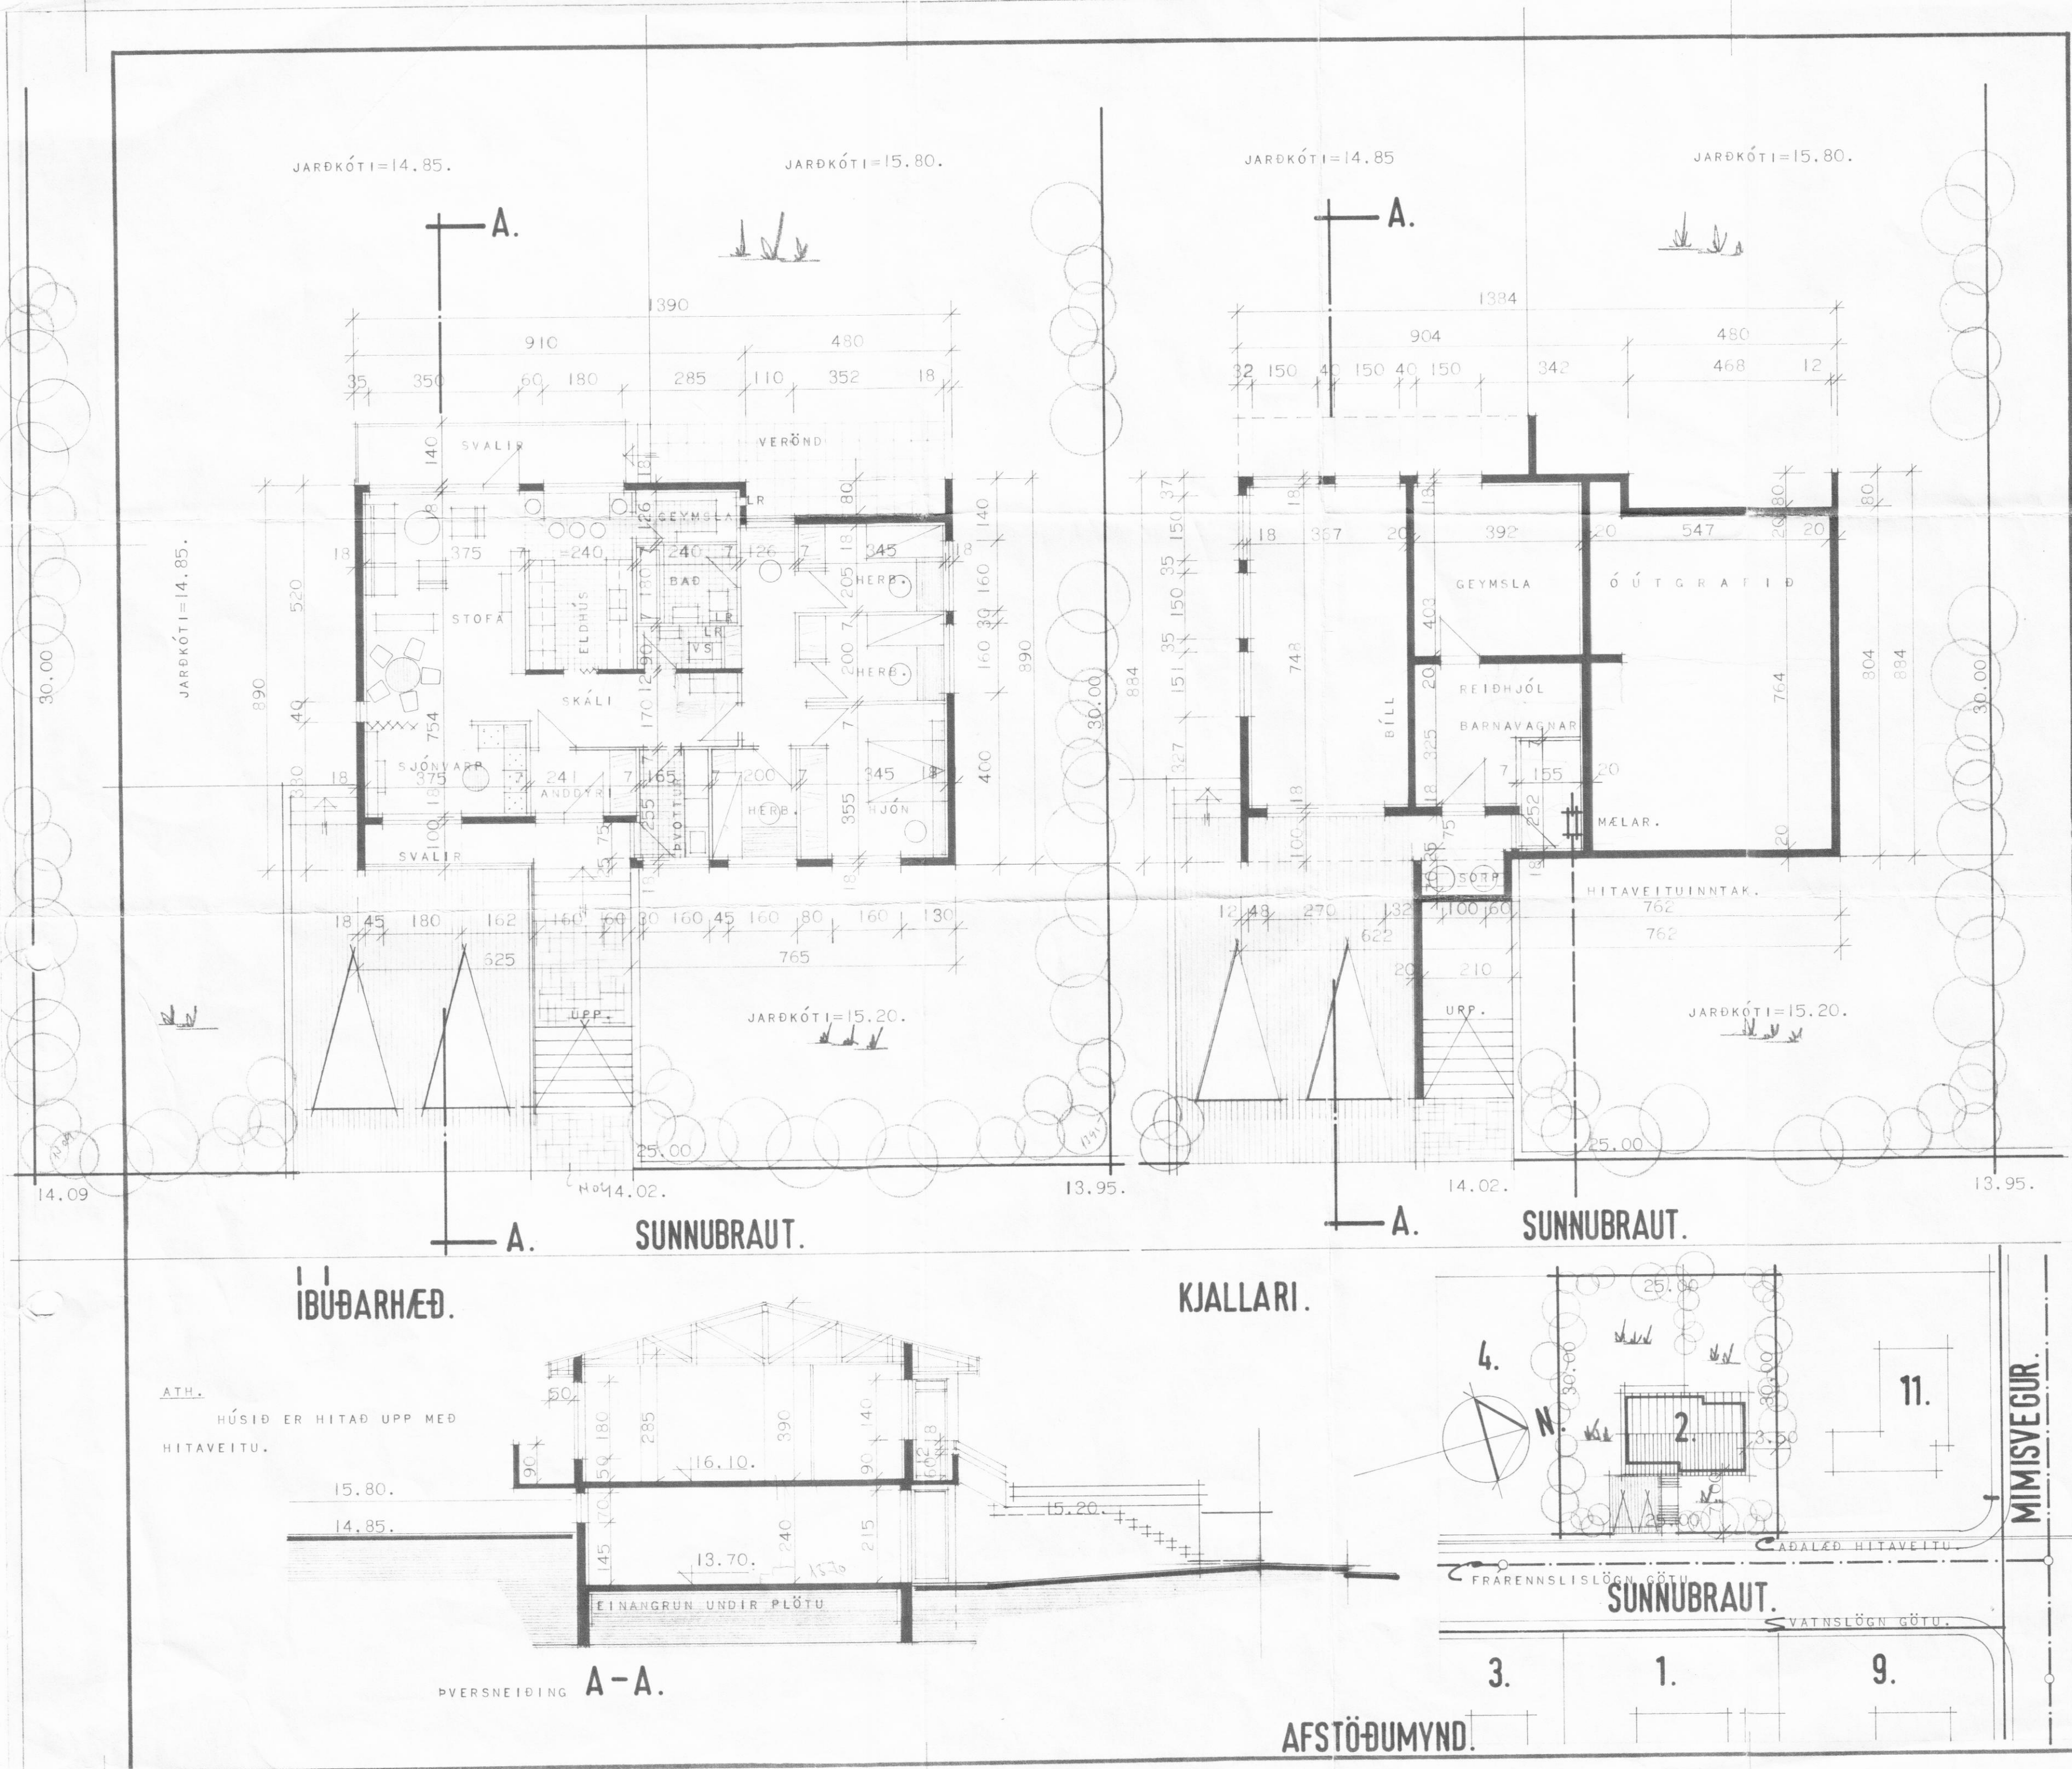

AFSTAÐA
M. 1:1000

NORDUR

20400
20402
(20408)

20403
(20401)

20405
20407

20406
20409
(20404)

20404
20406
(20409)

20407
(20405)

20401
20403

20402
20408
(20400)

20409
(20404)

20403
(20401)

20402
(20400)

20407
(20405)

HALLI

20405
20407

20400
20402
(20408)

20401
20403

20404
20406
(20409)

HÚSNÆÐISMÁLASTOFNUN
RIKISINS

LAUGAVEGI 77 REYKJAVÍK
SÍMI 28500

VERKNR. 20404

BLAÐNR. 1.101

SUNNUBRAUT 2. DALVÍK.

HÚSTEIKNING
GRUNNMYNDR OG SNEIÐING
AFSTÖÐUMYND

HANNAÐ M.I.I. YFIRFARIÐ 19.06.75.
REIKNAD J.F. STAÐFERT B.R.H.
TEIKNAD J.F. BREYTT
KVARDI 1:100, 1:500.

Læstbreytt. Læstbreytt.