


S

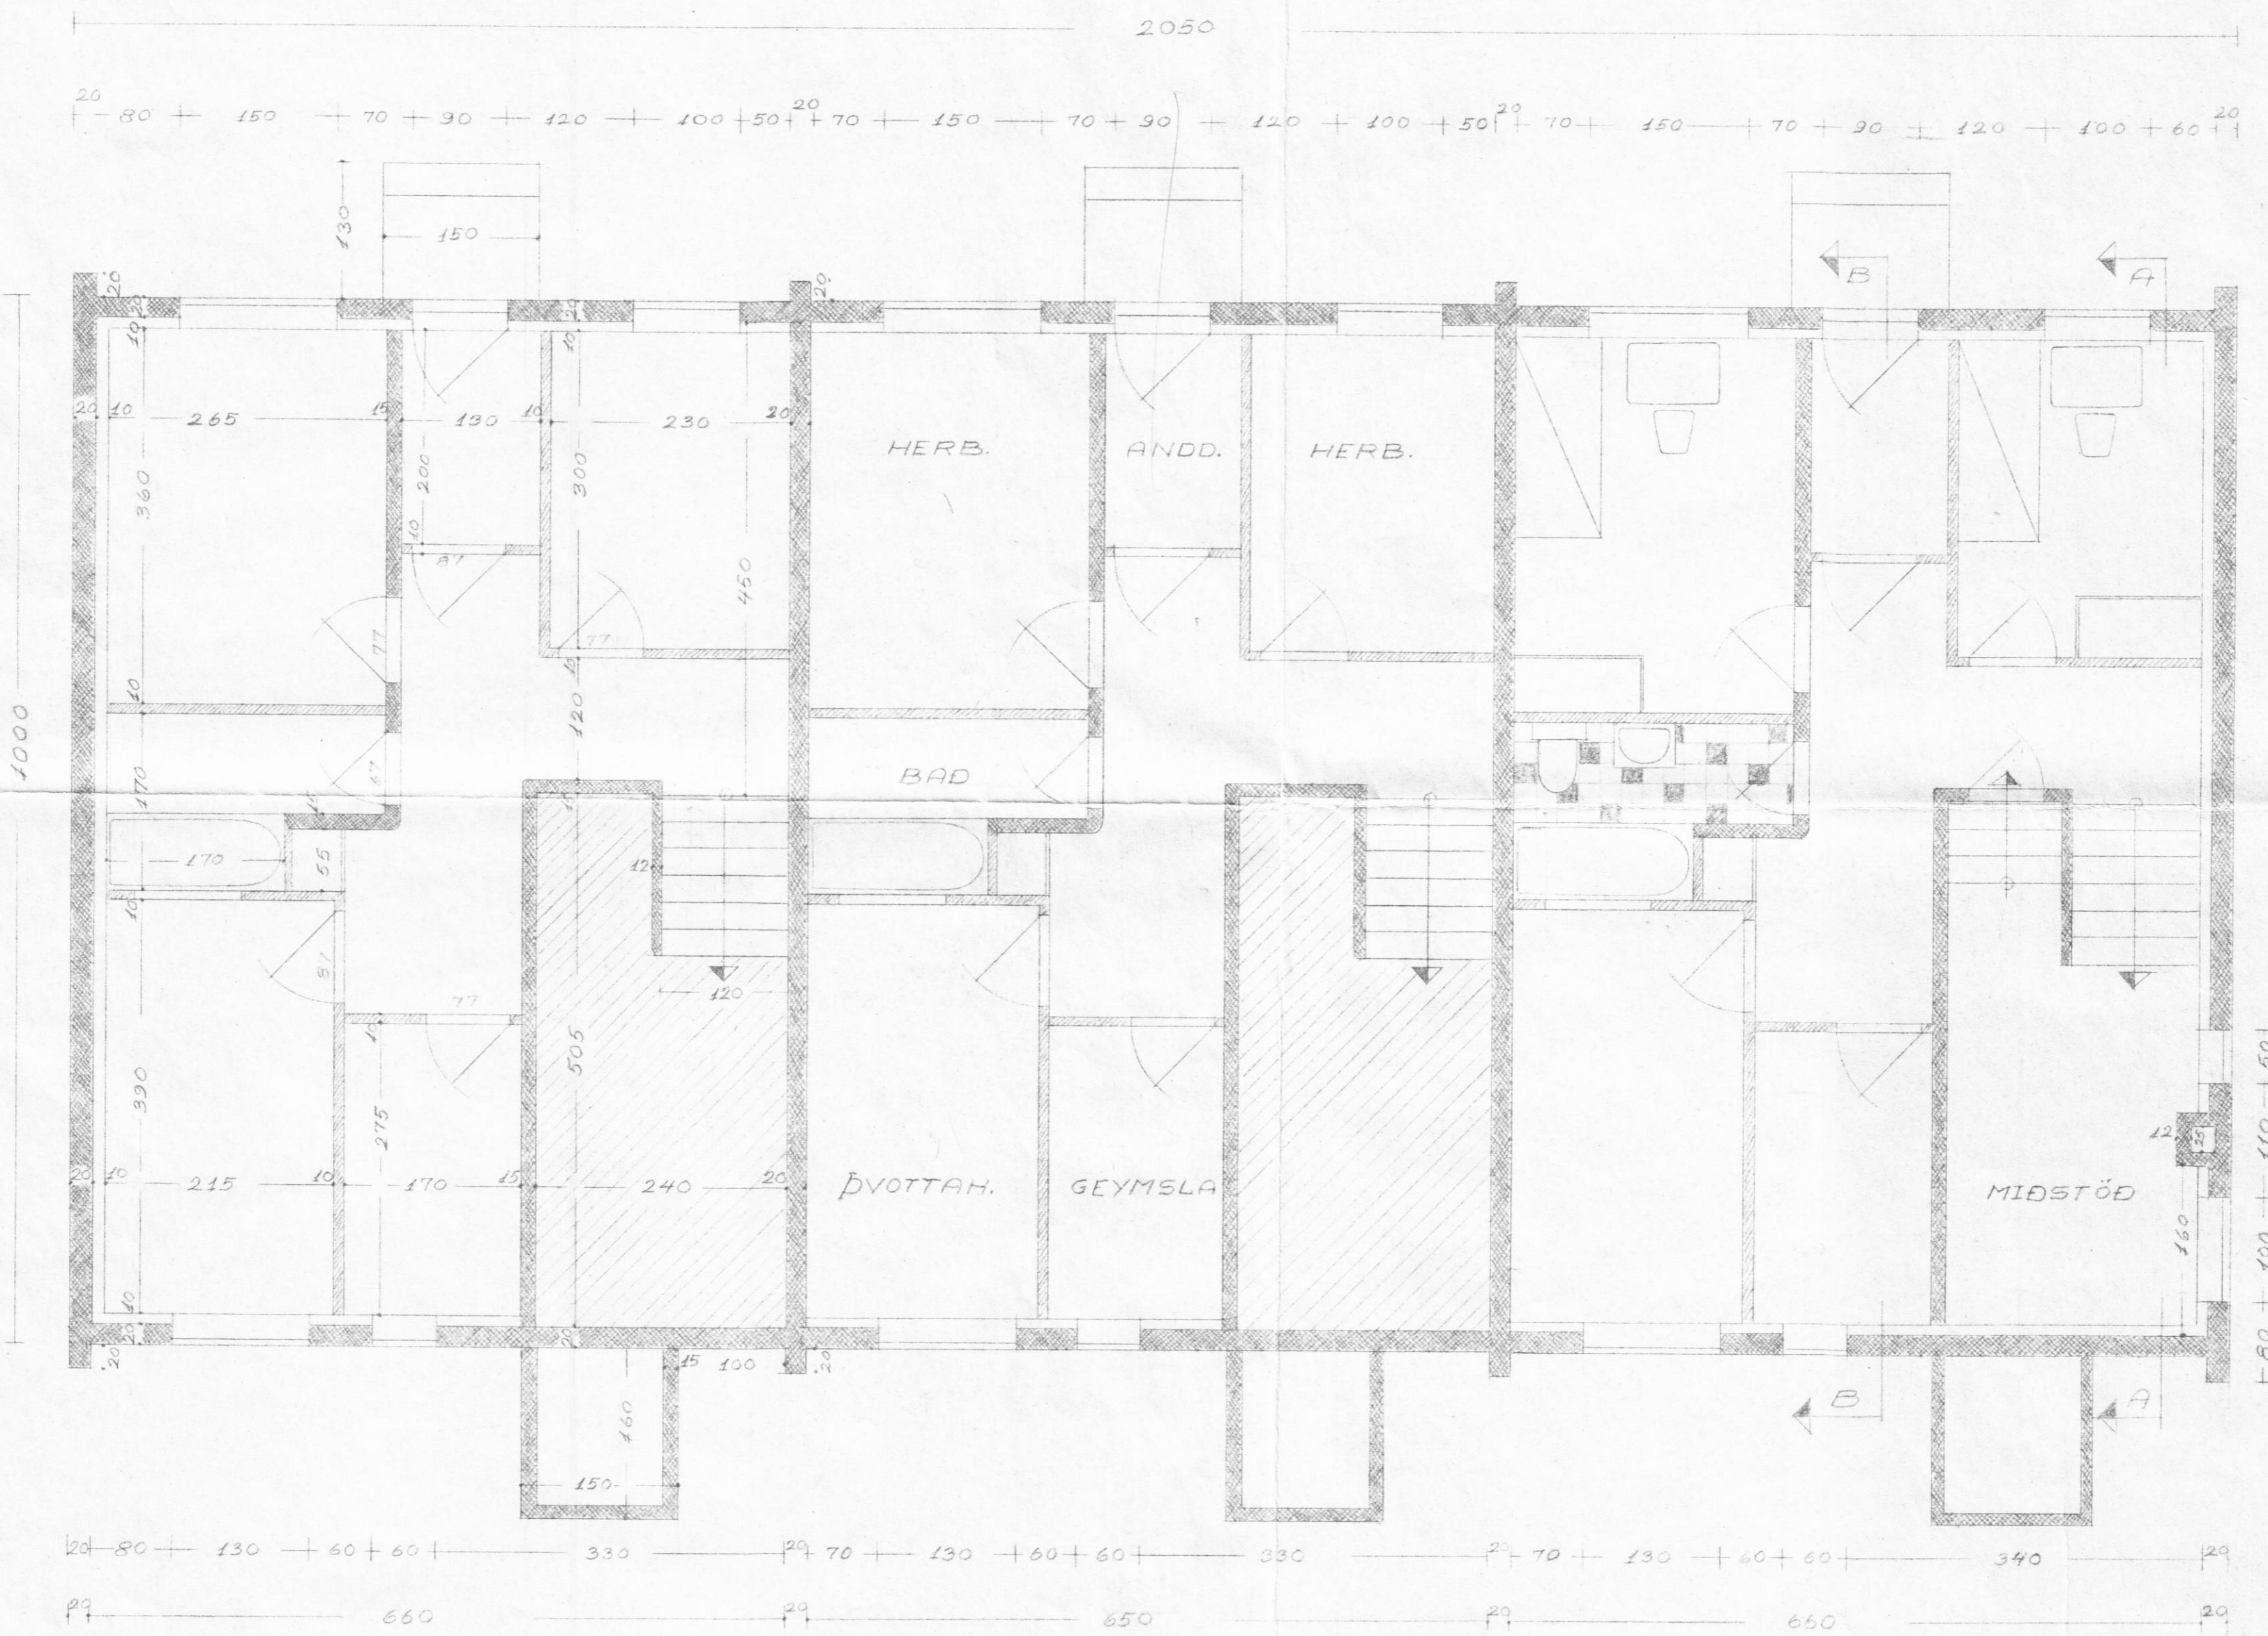

Þingmynd. Verkam. Dato.
 HUSNÆÐISMÁLASTOFN
 RÍKISINS
 RADHUS. VER
 VERK GRUNNMYND NR. 2
 SVÍÐ 1. HÆÐAR BLA
 MÁL 1:50
 DÁG 3 MAÍ 1958 NR 1
 ARK Halldór Halldórsson
 TEIKN Magnús Magnússon