


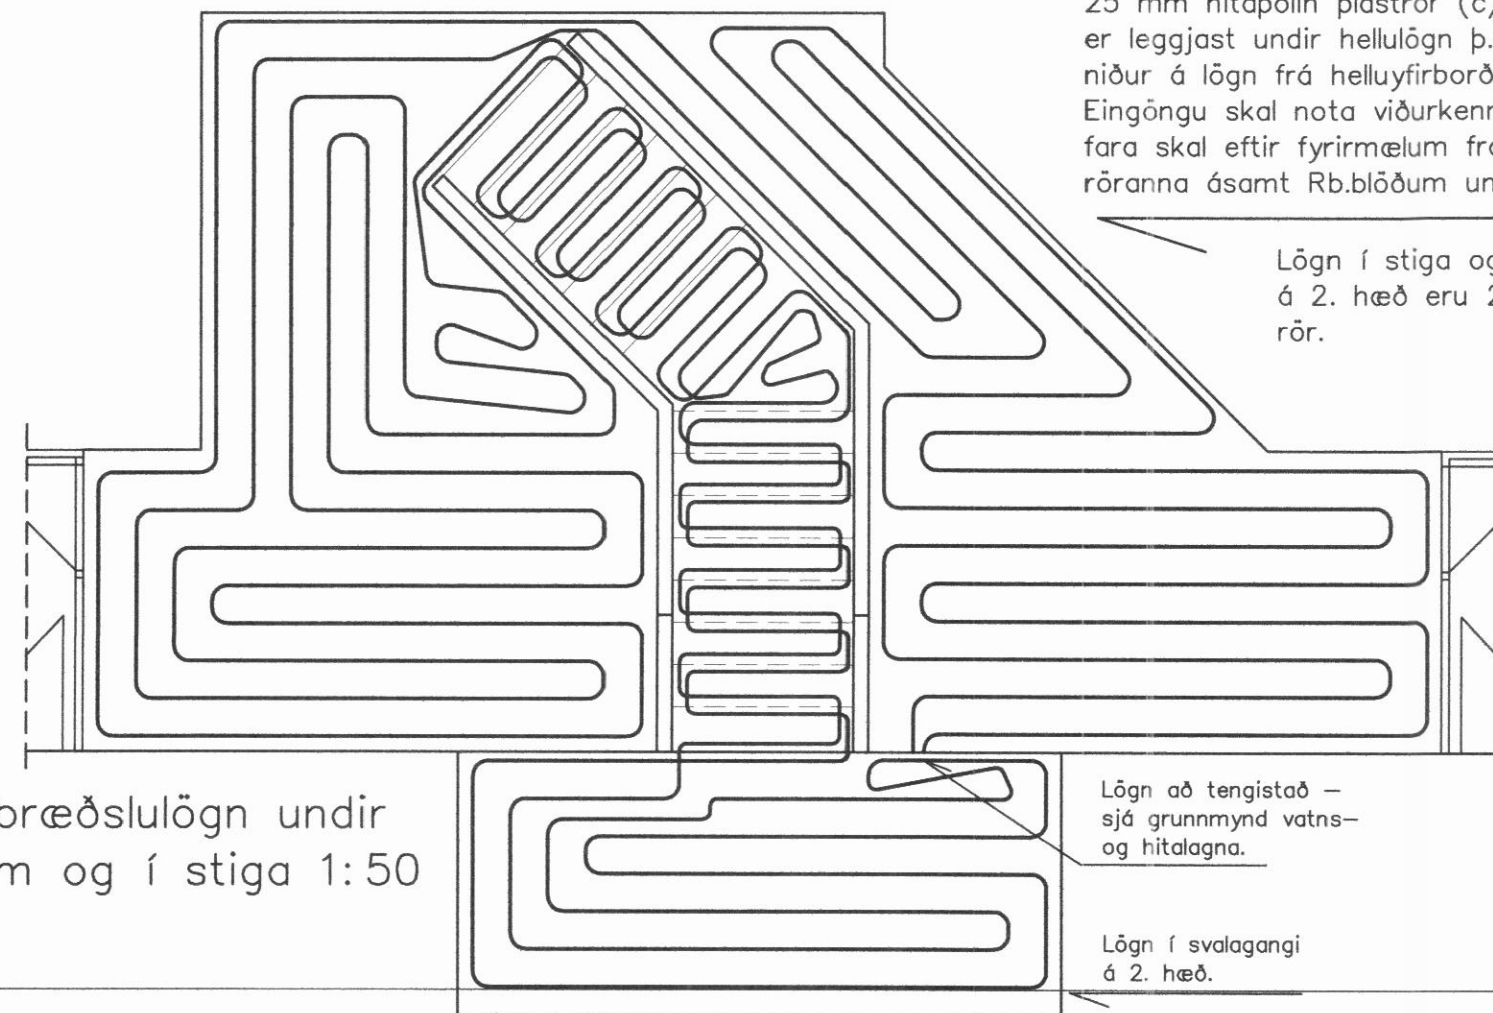

Lögn í stiga og í svalagangi á 2. hæð eru 20 mm plast-rör.

Lögn að tengistað —
sjá grunnmynd vatns-
og hitalagna.

Lögn í svalagangi
á 2. hæð.

SNJÓBRÆÐSLURÖR

150 80

80


JÁRNAGRIND
STIGA

SNJÓBRÆÐSLURÖR KOMI
OFAN Á BURDARGRIND ÚR K8

SKÝRINGAR:

- 1 RENNILOKI
3 HITA— OG ÞRÝSTIMÆLIR
4 EINSTREYMISSLOKI
5 HITANEMI
6 SNJÓBRÆÐSLUKERFI

SNJÓBRÆÐSLULAGNIR Í GANGSTÉTT ER Ø 25 mm
HITAÐOLIN PLASTRÖR, SEM LEGGIST MED 25 sm
MILLIBILI, 12,5 sm UNDIR GANGSTÉTTARYFIRBORDI.
SNJÓBRÆÐSLULAGNIR Í STIGA ERU Ø 20 mm
HITAÐOLIN PLASTRÖR, STAÐSETT SBR. SNIDMYND.

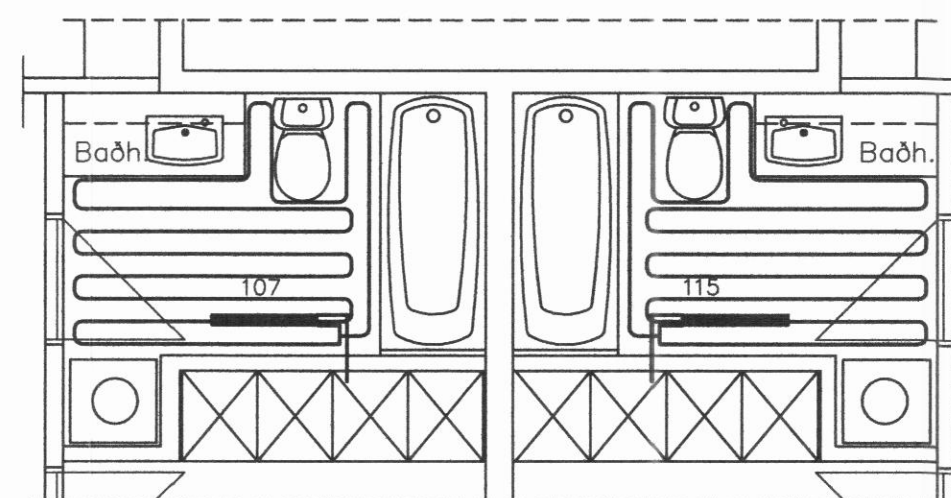

15 mm hitapólin plaströr (c/c 150 mm) er tengjast bakrásarlögn á ofni (við bakrásarloka).

Eingöngu skal nota viðurkennt efni og fara skal eftir fyrirmælum framleiðanda röranna ásamt Rb.blöðum um niðurlögn.

Breyting nr. 1
Lagnaleiðum innan-
húss breytt.

NR	DAGS	BREYTING
A		
B		
C		

H.S.Á. TEIKNISTOFA

Sjá almennar skýringar á teikn. nr. 1800

H.S.?. TEIKNISTOFA
DALSBRAUT 1 - 600 AKUREYRI - Sími 462-5777

/ HARALDUR ÁRNASON
KT: 120149-2539

VERKHEITI		VERK NR	TEIKN NR	KVARDI	DAGS
Bjarkarbraut 25, Dalvík.		HANNAD	TEIKNID	YFIRFARID	BREYTING
HARALDUR S. ARNASON - kt. 120149-2539					
HEITI TEIKNINGAR		Snjóbræðsla og gólfrita.			VERK NR 97-405
HANNAD HÁ		TEIKNAD HÁ	YFIRFARID	DAGS Sept '97	TEIKNING NR 1920-01
BREYTT		Mars. '98	2	3	4

Biarkarbraut 25, Dalvik.