


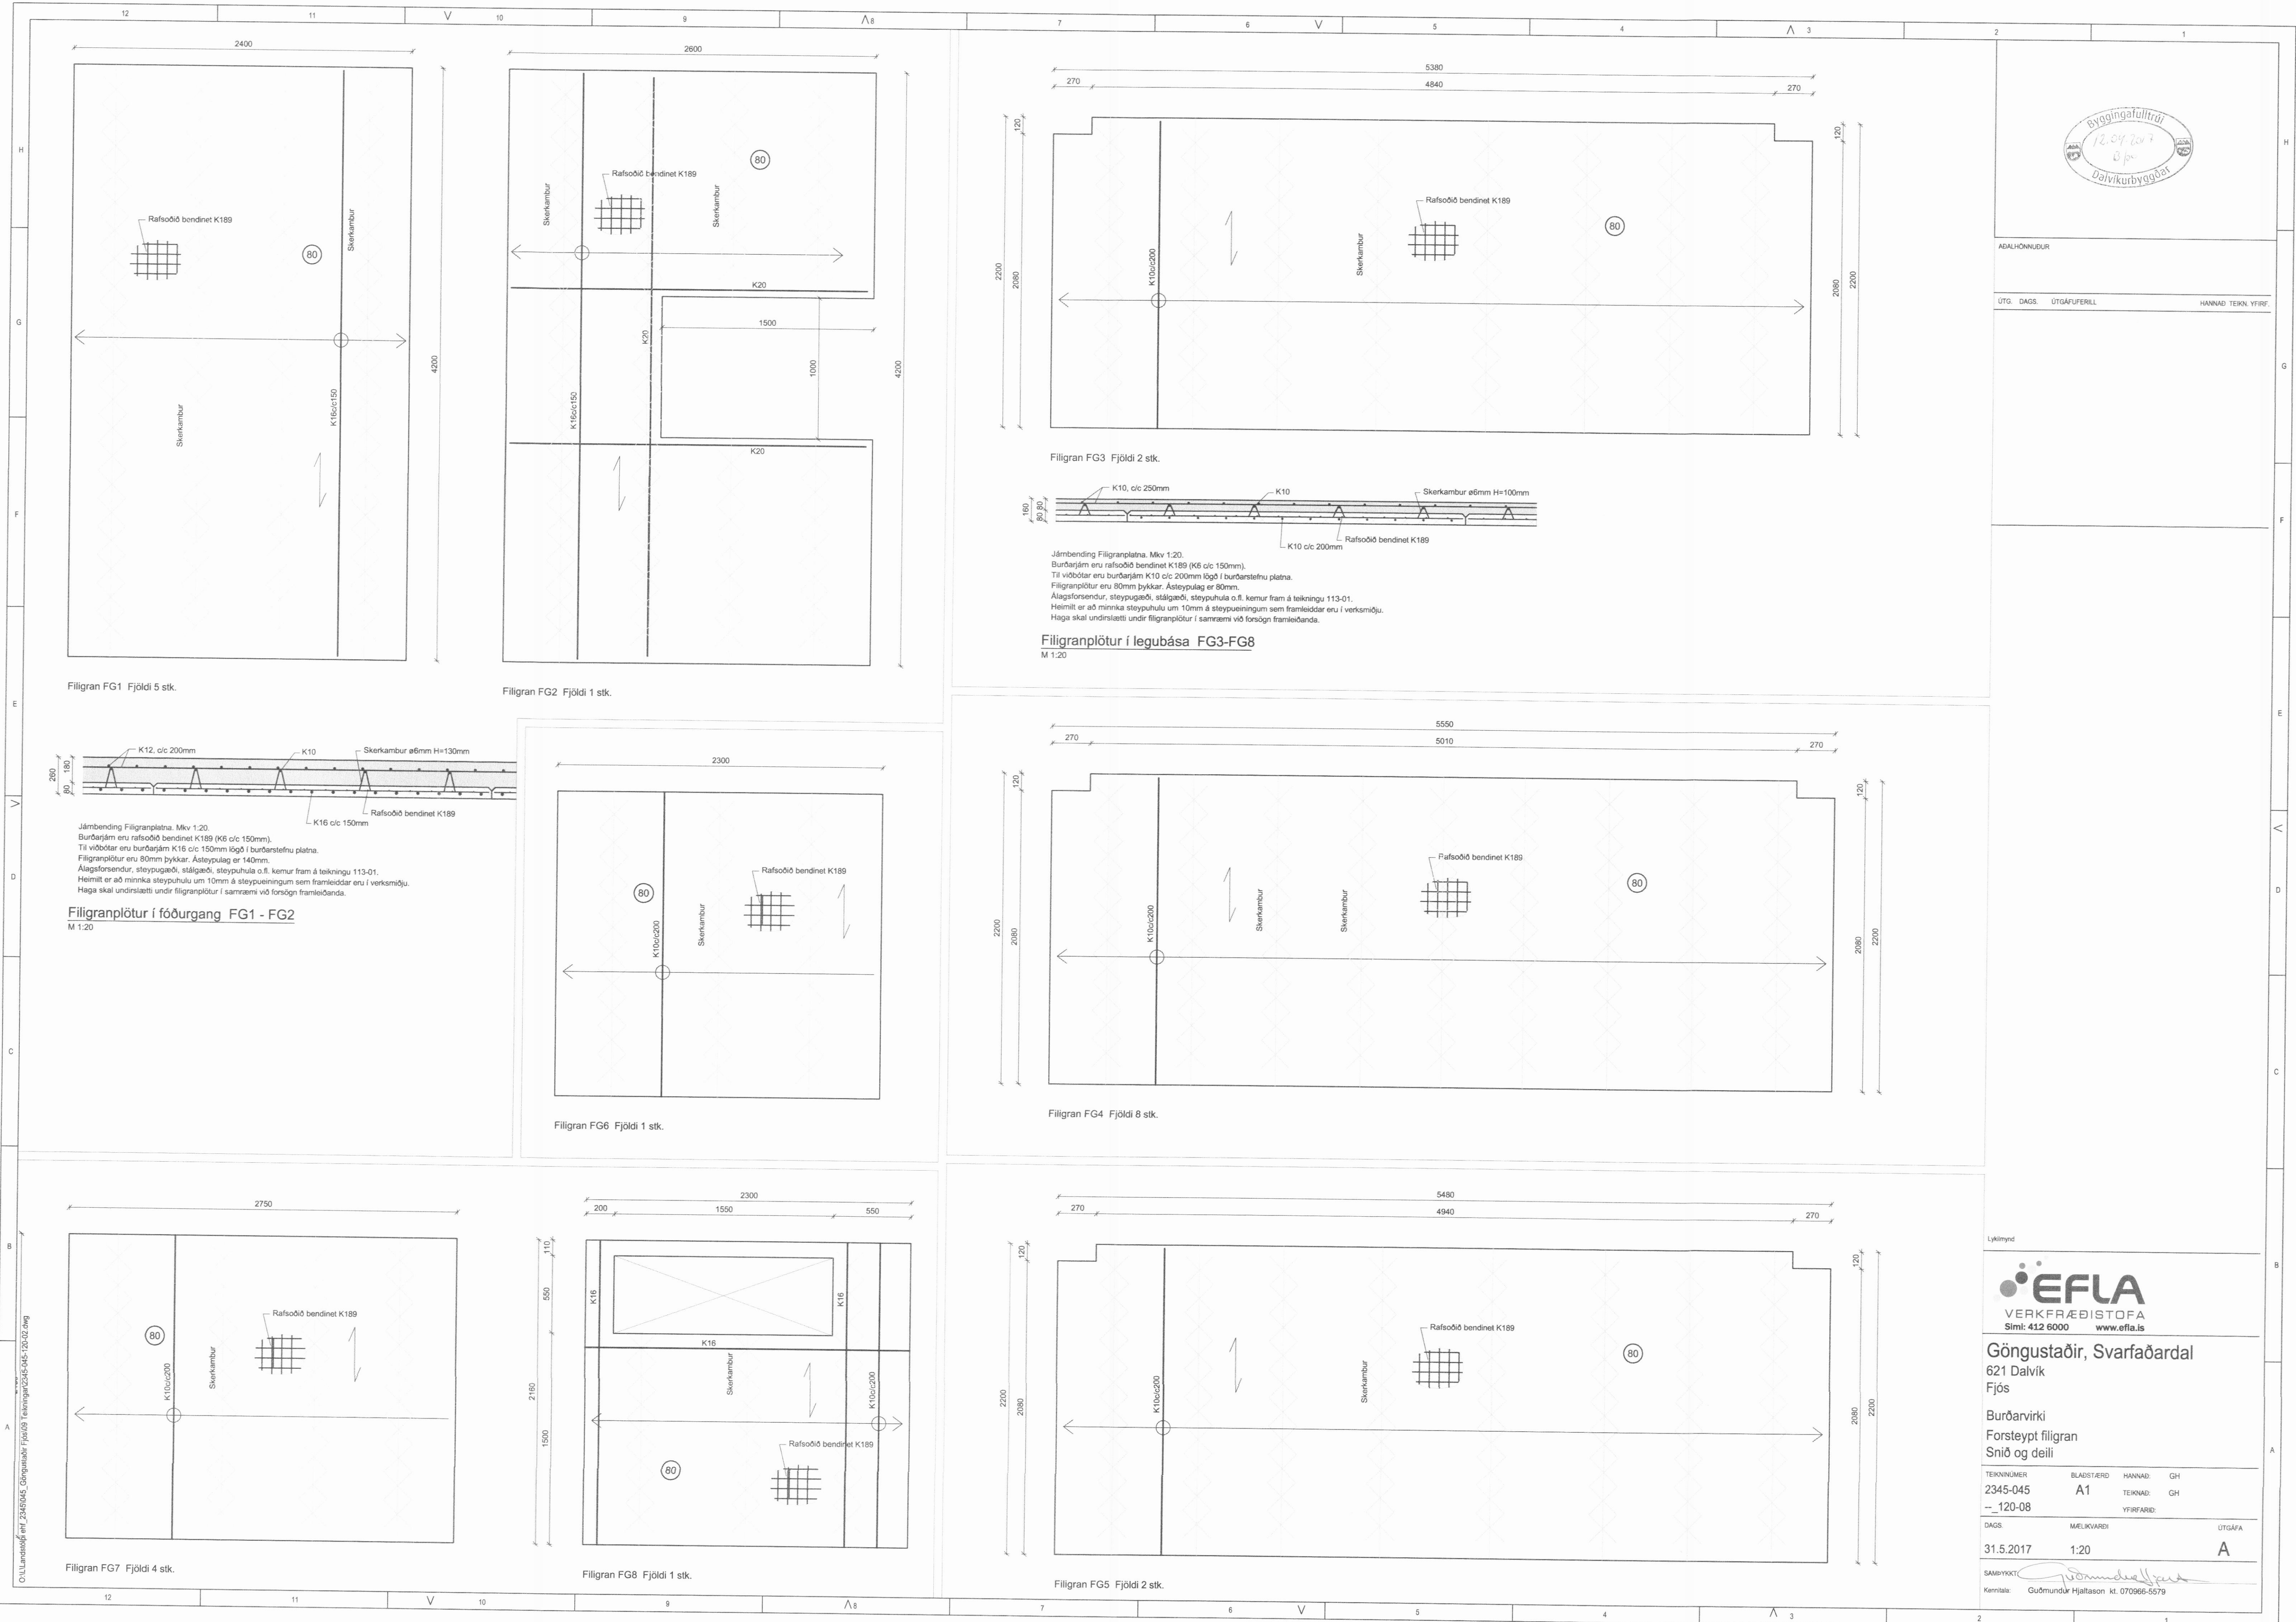

ABALHÖNNUÐUR

ÚTG. DAGS. ÚTGAUFERILL HANNAÐ TEKN. YFIR.

Jámbending Filigranplatta. Mkv 1:20.
Burðarjám eru rafsoðið bendinet K189 (K6 c/c 150mm).
Til viðbótar eru burðarjám K10 c/c 200mm lögð í burðarstefnu platta.
Filigranplötur eru 80mm þykkar. Ásteypulag er 80mm.
Alagsforsendur, steypugæði, stálgaði, steypuhula o.fl. kemur fram á teikningu 113-01.
Heimilt er að minnka steypuhulu um 10mm á steypueiningum sem framleiddar eru í verksmíðu.
Haga skal undirslætti undir filigranplötur í samræmi við forsoðn framleiðanda.

Filigranplötur í legubása FG3-FG8

M 1:20

Lyklamynd

EFLA
VERKFRÆÐISTOFA
Sími: 412 6000 www.efla.is

Göngustaðir, Svarfaðardal
621 Dalvík
Fjós

Burðarvirki
Forsteypt filigran
Snið og deili

TEIKNINGMER	BLÁSTÆRÐ	HANNAÐ	GH
2345-045	A1	TEIKNAD	GH
-- 120-08		YFIRFARIE	
DAGS	MÆLIKVARDI	ÚTGAFA	
31.5.2017	1:20	A	

SAMÞYKKT
Kennitala: Guðmundur Hjaltason kt. 070966-5579