


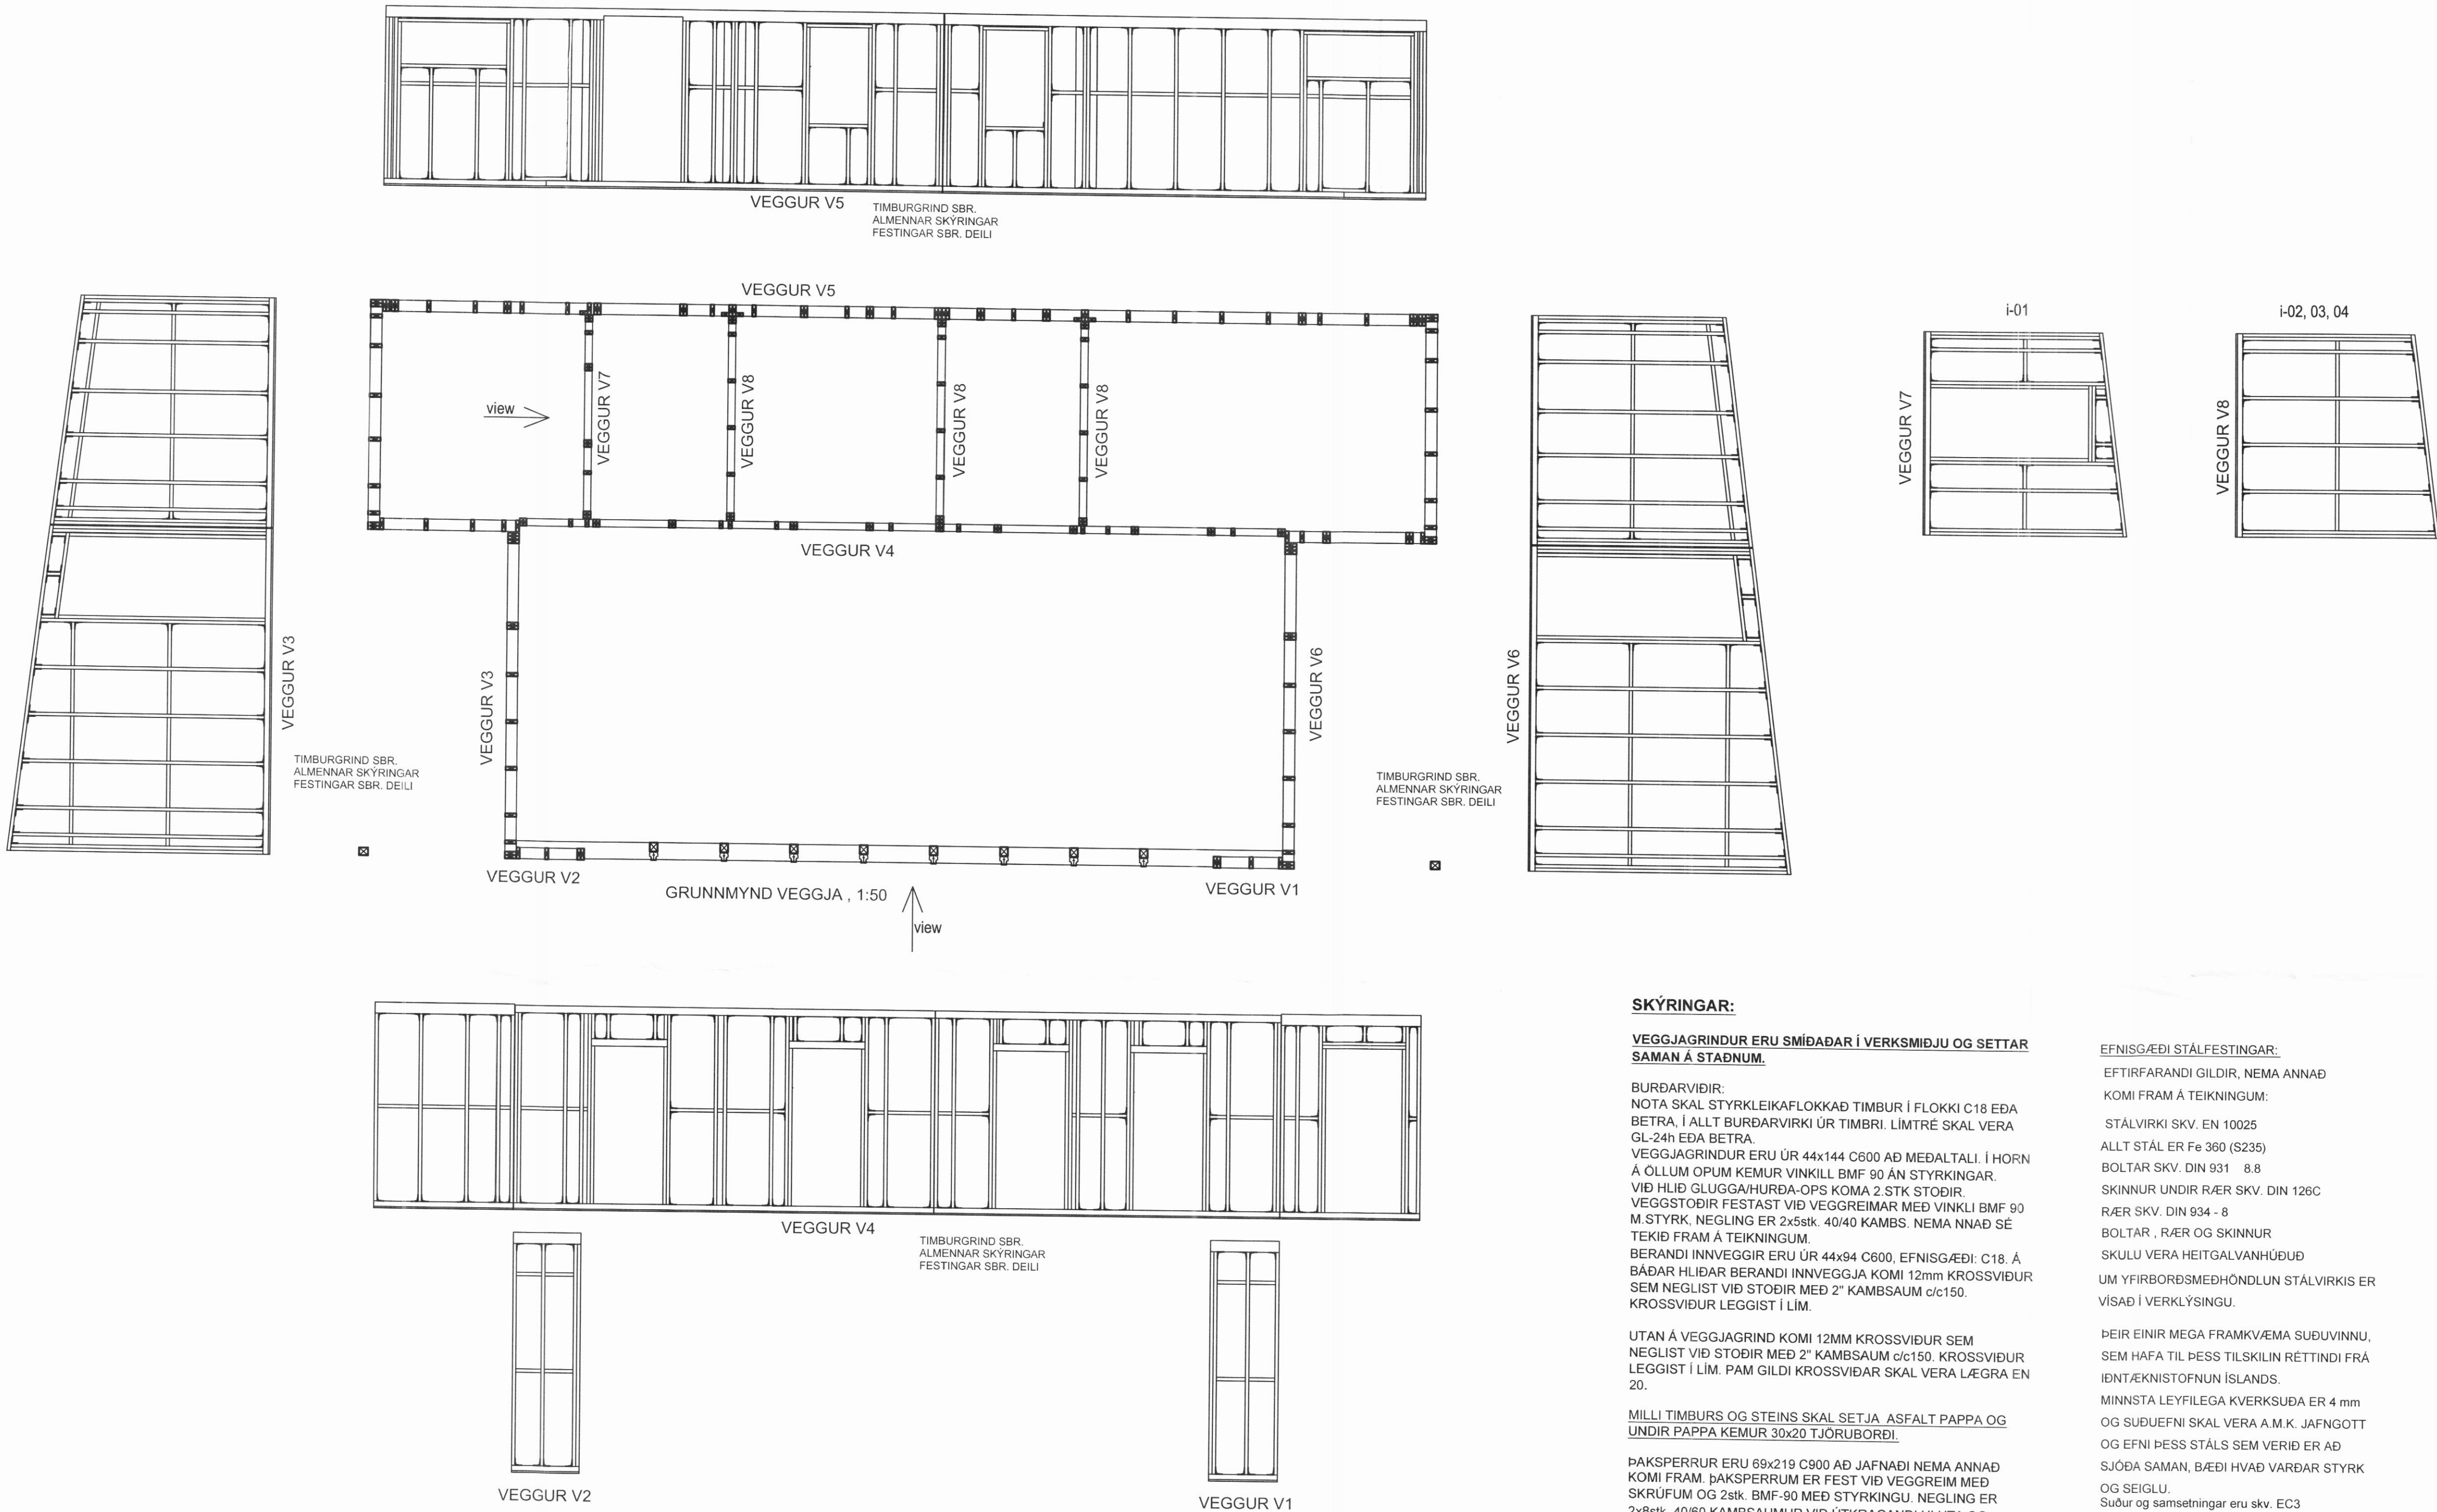

SKÝRINGAR:

VEGGJAGRINDUR ERU SMÍÐAÐAR Í VERKSMIÐJU OG SETTAR SAMAN Á STAÐNUM.

BURÐARVIDIR:
NOTA SKAL STYRKLEIKAFLOKKAÐ TIMBUR Í FLOKKI C18 EÐA BETRA, Í ALLT BURÐARVIRKI ÚR TIMBRI. LIMTRÉ SKAL VERA GL-24h EÐA BETRA.
VEGGJAGRINDUR ERU ÚR 44x144 C600 AÐ MEDALTALI. Í HORN Á ÖLLUM OPUM KEMUR VINKILL BMF 90 ÁN STYRKINGAR. VIÐ HLÍÐ GLUGGAHURÐA-OPS KOMA 2.STK STÖÐIR. VEGGSTÖÐIR FESTAST VIÐ VEGGREIMAR MEÐ VINKLI BMF 90 M.STYRK. NEGLING ER 2x8stk. 40/40 KAMBS. NEMA NNAD SÉ TEKID FRAM Á TEIKNINGUM.
BERANDI INNVEGGIR ERU ÚR 44x94 C600, EFNISGÆÐI: C18. Á BÆÐAR HLÍÐAR BERANDI INNVEGGJA KOMI 12mm KROSSVIDUR SEM NEGLIST VIÐ STÖÐIR MEÐ 2" KAMBSAUM c/c150. KROSSVIDUR LEGGIST Í LIM.

UTAN Á VEGGJAGRIND KOMI 12MM KROSSVIDUR SEM NEGLIST VIÐ STÖÐIR MEÐ 2" KAMBSAUM c/c150. KROSSVIDUR LEGGIST Í LIM. PAM GILDI KROSSVIDAR SKAL VERA LÆGRA EN 20.

MILLI TIMBURS OG STEINS SKAL SETJAST ASFALT PAPPA OG UNDIR PAPPA KEMUR 30x20 TJÖRUBORDI.

ÞAKSPERRUR ERU 69x219 C900 AÐ JAFNAÐI NEMA ANNAD KOMI FRAM. ÞAKSPERRUR ER FEST VIÐ VEGGREIM MEÐ SKRÚFUM OG 2stk. BMF-90 MEÐ STYRKINGU. NEGLING ER 2x8stk. 40/60 KAMBSAUMUR VIÐ ÚTKRAGANDI HLUTA OG ANNARS STAÐAR 2x8stk. 40/40 KAMBSAUMUR

ÞAK HEILKÆÐIST MEÐ GRENIKROSSVIÐ 21mm. NEGLING ER SKOTNAGLAR 2 1/2" GALV. MEÐ LIMI C200 Í HVERJA SPERRU. OFAN Á KLÆÐNINGU KEMUR ÞAKPAPPI.

EFSTA LAG ÞAKKLÆÐNINGAR ER ÞAKPAPPI (sbr TEIKN ARKIT.)

BERA SKAL FÚAVARNAREFNI Á ALLA SPERRUENDA OG SAMSKYTTI. EFNÍ SKAL VERA HÚSPURRT, BEINT OG LAUST VIÐ STÓRA KVISTI OG SPRUNGUR. FÚAVÖRN SKAL BERA Á Í TVEIMUR UMFERÐUM OG ÞESS GÆTT AÐ TIMBRIÐ SÉ EKKI BLAUTT. EKKI MÁ SAGA Í SPERRUR EÐA SKERÐA Á NOKKURN HÁTT. BERA SKAL BLÝMENJU(EÐA SAMBÆRILEGT) Á ALLAR STÁLFESTINGAR.

EFNISGÆÐI STÁLFESTINGAR:

EFTIRFARANDI GILDIR, NEMA ANNAD KOMI FRAM Á TEIKNINGUM:

STÁLVIKRI SKV. EN 10025

ALLT STÁL ER Fe 360 (S235)

BOLTAR SKV. DIN 931 8.8

SKINNUR UNDIR RÆR SKV. DIN 126C

RÆR SKV. DIN 934 - 8

BOLTAR, RÆR OG SKINNUR

SKULU VERA HEITGALVANHJÓÐUÐ

UM YFIRBORÐSMEDHÖNDLUN STÁLVIKIS ER

VISAÐ Í VERKLÝSINGU.

ÞEIR EINIR MEGA FRAMKV/EMA SUBUVINNU,

SEM HAFATIL ÞESS TILSKILIN RÉTTINDI FRA

IDNTÆKNISTOFNUN ÍSLANDS.

MINNSTA LEYFLEGA KVERKSUDA ER 4 mm

OG SUBUEFNI SKAL VERA A.M.K. JAFNGOTT

OG EFNÍ ÞESS STÁLS SEM VERID ER AÐ

SJÓÐA SAMAN, BÆÐI HVAÐ VABDAR STYRK

OG SEIGLU.

Suður og samsetningar eru skv. EC3

Verkfræðistofa Hauks Ásgeirssonar e.h.f.
Brautarholt 10-14, 105 Reykjavík
Sími: 534-8815 897-8132
e-mail: haukur@vha.is
www.vha.is
Kennitala: 560600-3050

Hannað H.Á.	Teiknað H.Á.	Samþykkt Kennitala	301255-4629
STEKKJARHOLT SVARFADARDAL, DALVÍKURBYGGÐ BURÐARVIRKI GRUNNMYND VEGGJA ÁSYND VEGGJA, SKÝRINGARTEXTI			
Mkv. 1:50	Teikn. nr. 2-1.1	Verk nr. 16-021	
Ártun samræmingarþönnuvar / hönnunarsjónar: Hannað og teiknað			Útgáfa A
			Dags. MAR. 17