
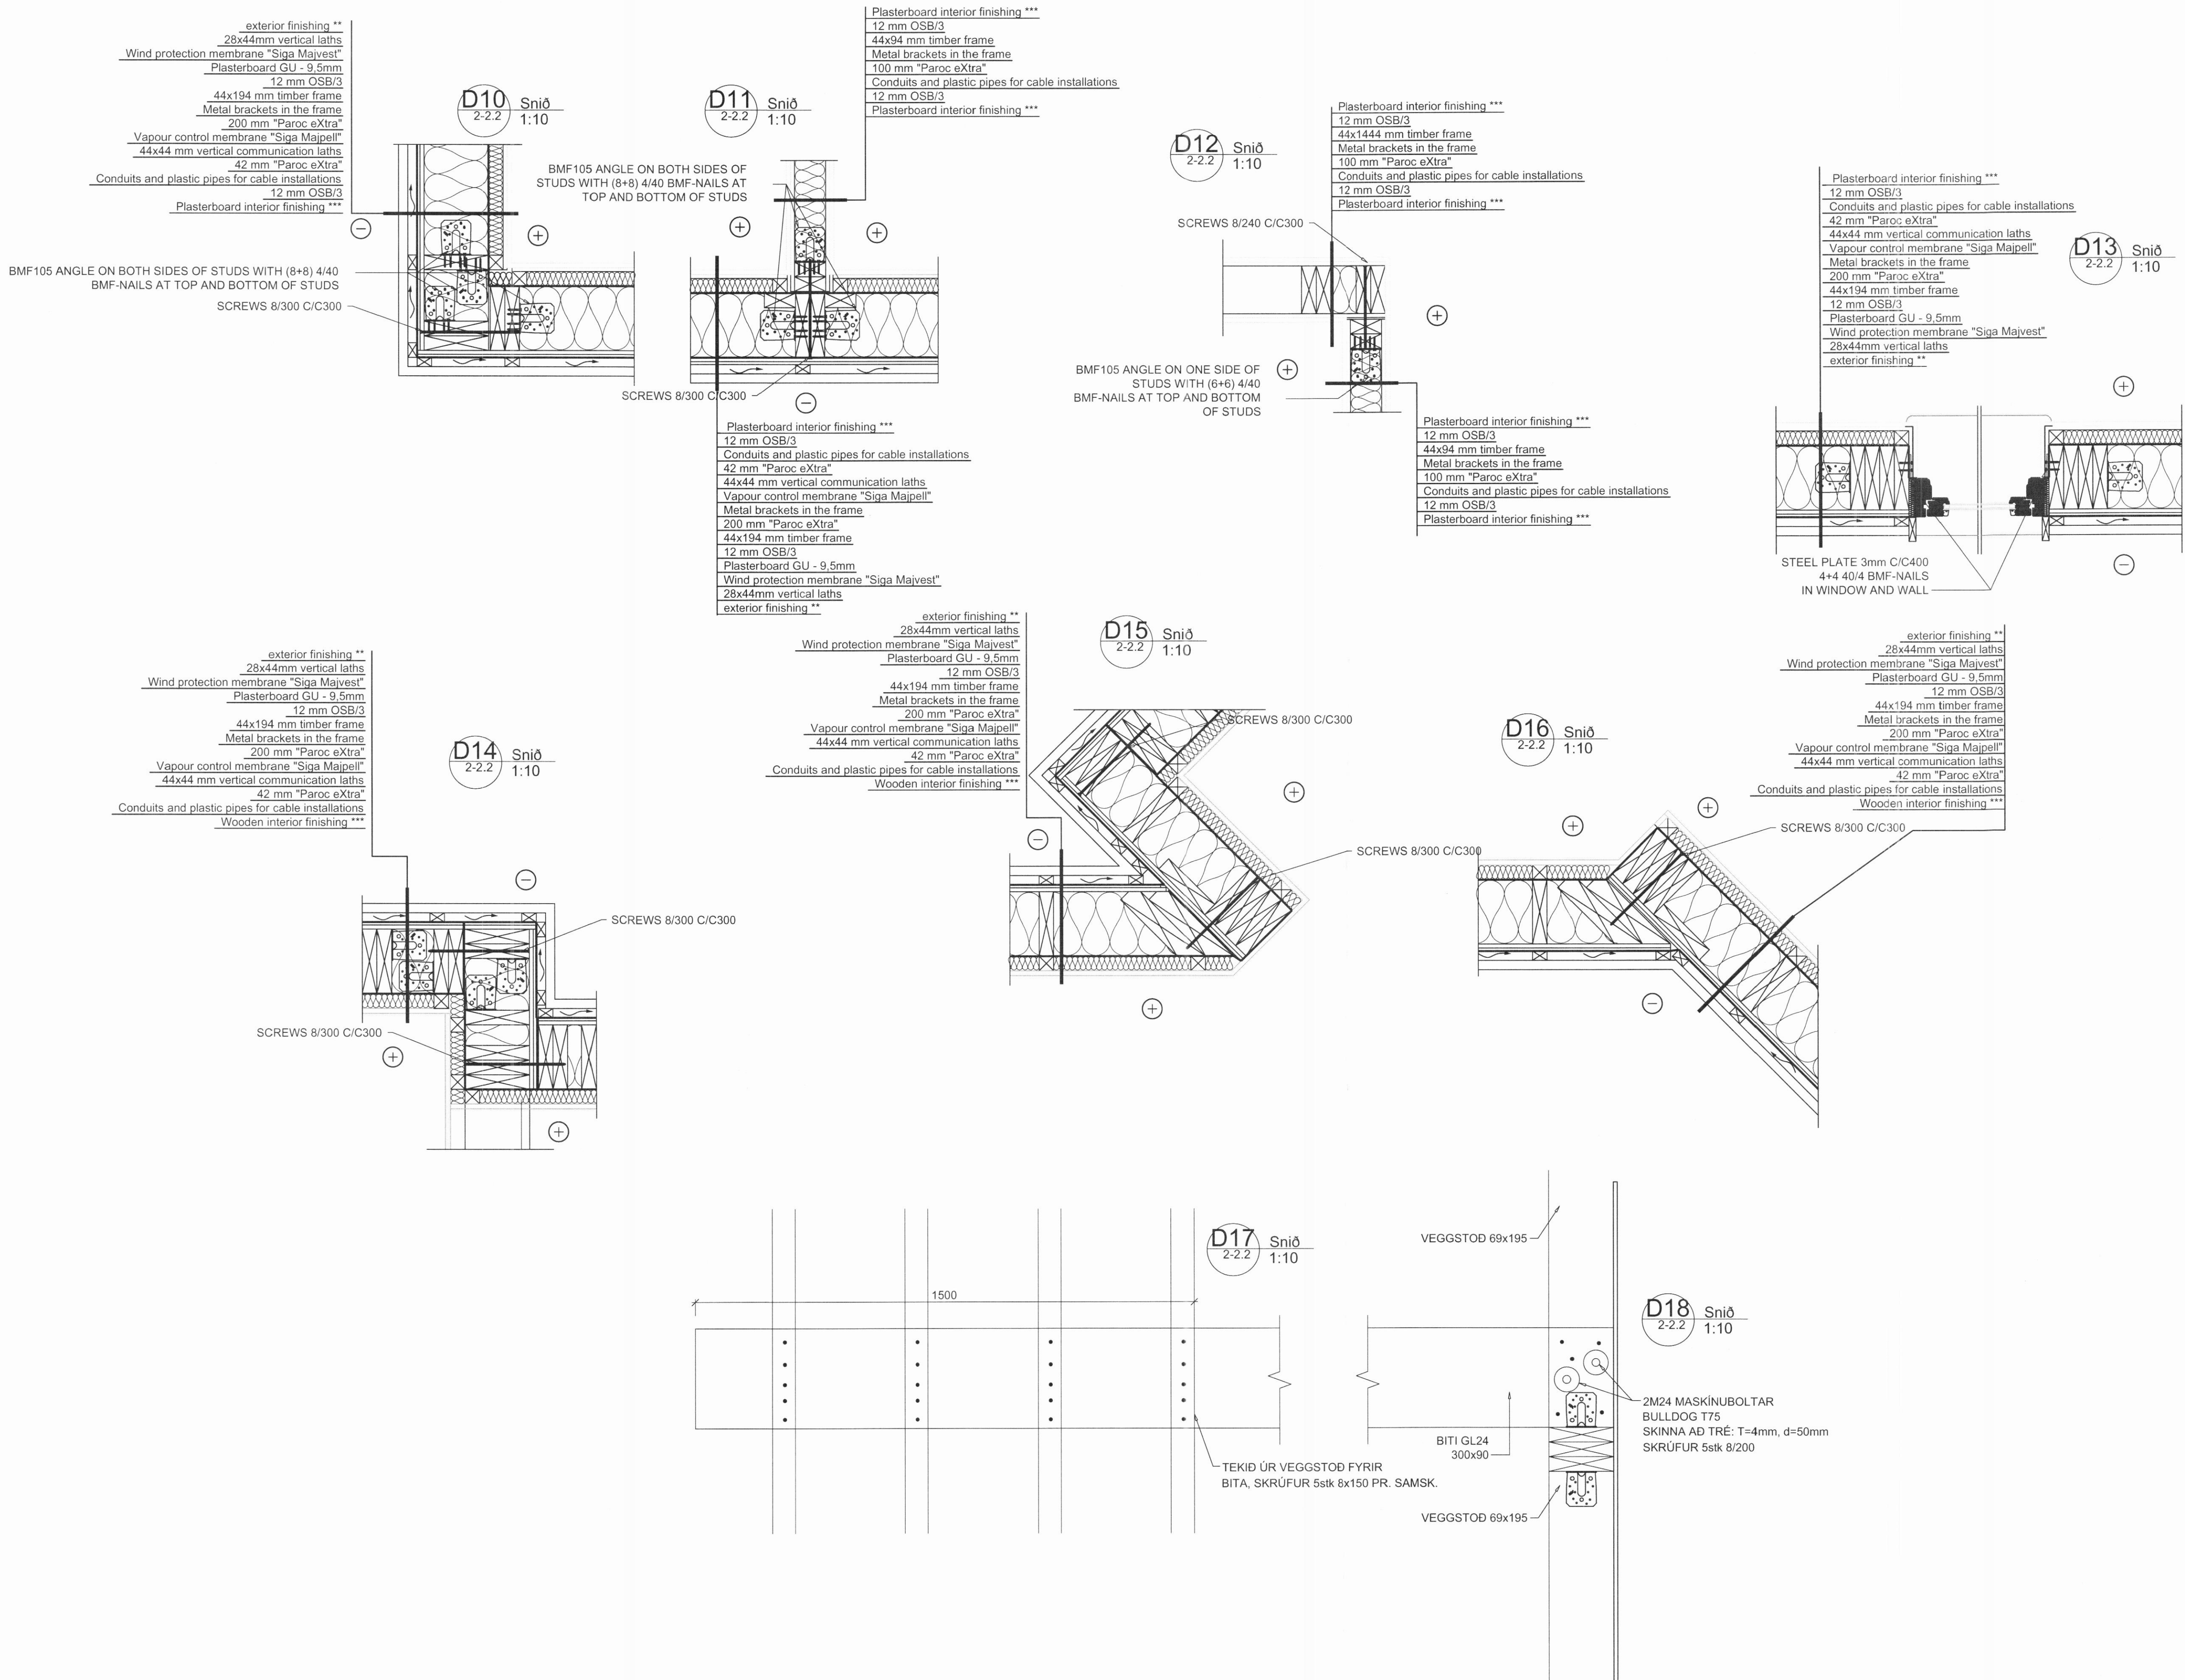


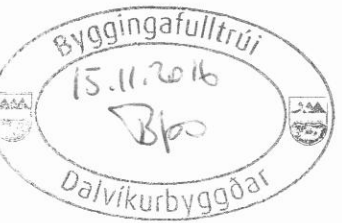

B	28.02.17	ÝMSAR BREYTINGAR	H.Á.
Verkfræðistofa Hauks Ásgeirssonar e.h.f.			
Brautarholt 10-14, 105 Reykjavík			
Sími: 534-8815 897-8132			
e-mail: haukur@vha.is			
www.vha.is			
Kennitala: 560600-3050			
Hannað H.Á.	Teknað H.Á.	Samþykkt Kennitala	301255-4629
HINRIKSMYRI, ÁRSKÓGSSANDI			
DALVÍKURBYGGÐ			
BURÐARVIRKI			
DEILI Í VEGGI, ÞAK OG MILLIPLÖTU			
Mkv. 1:10	Teikn. nr. 2-2.4	Verk nr. 16-020	
Áritun samræmingarhönnuðar / hönnunarsjóra:		Útgáfa B	Dags. FEB.17