


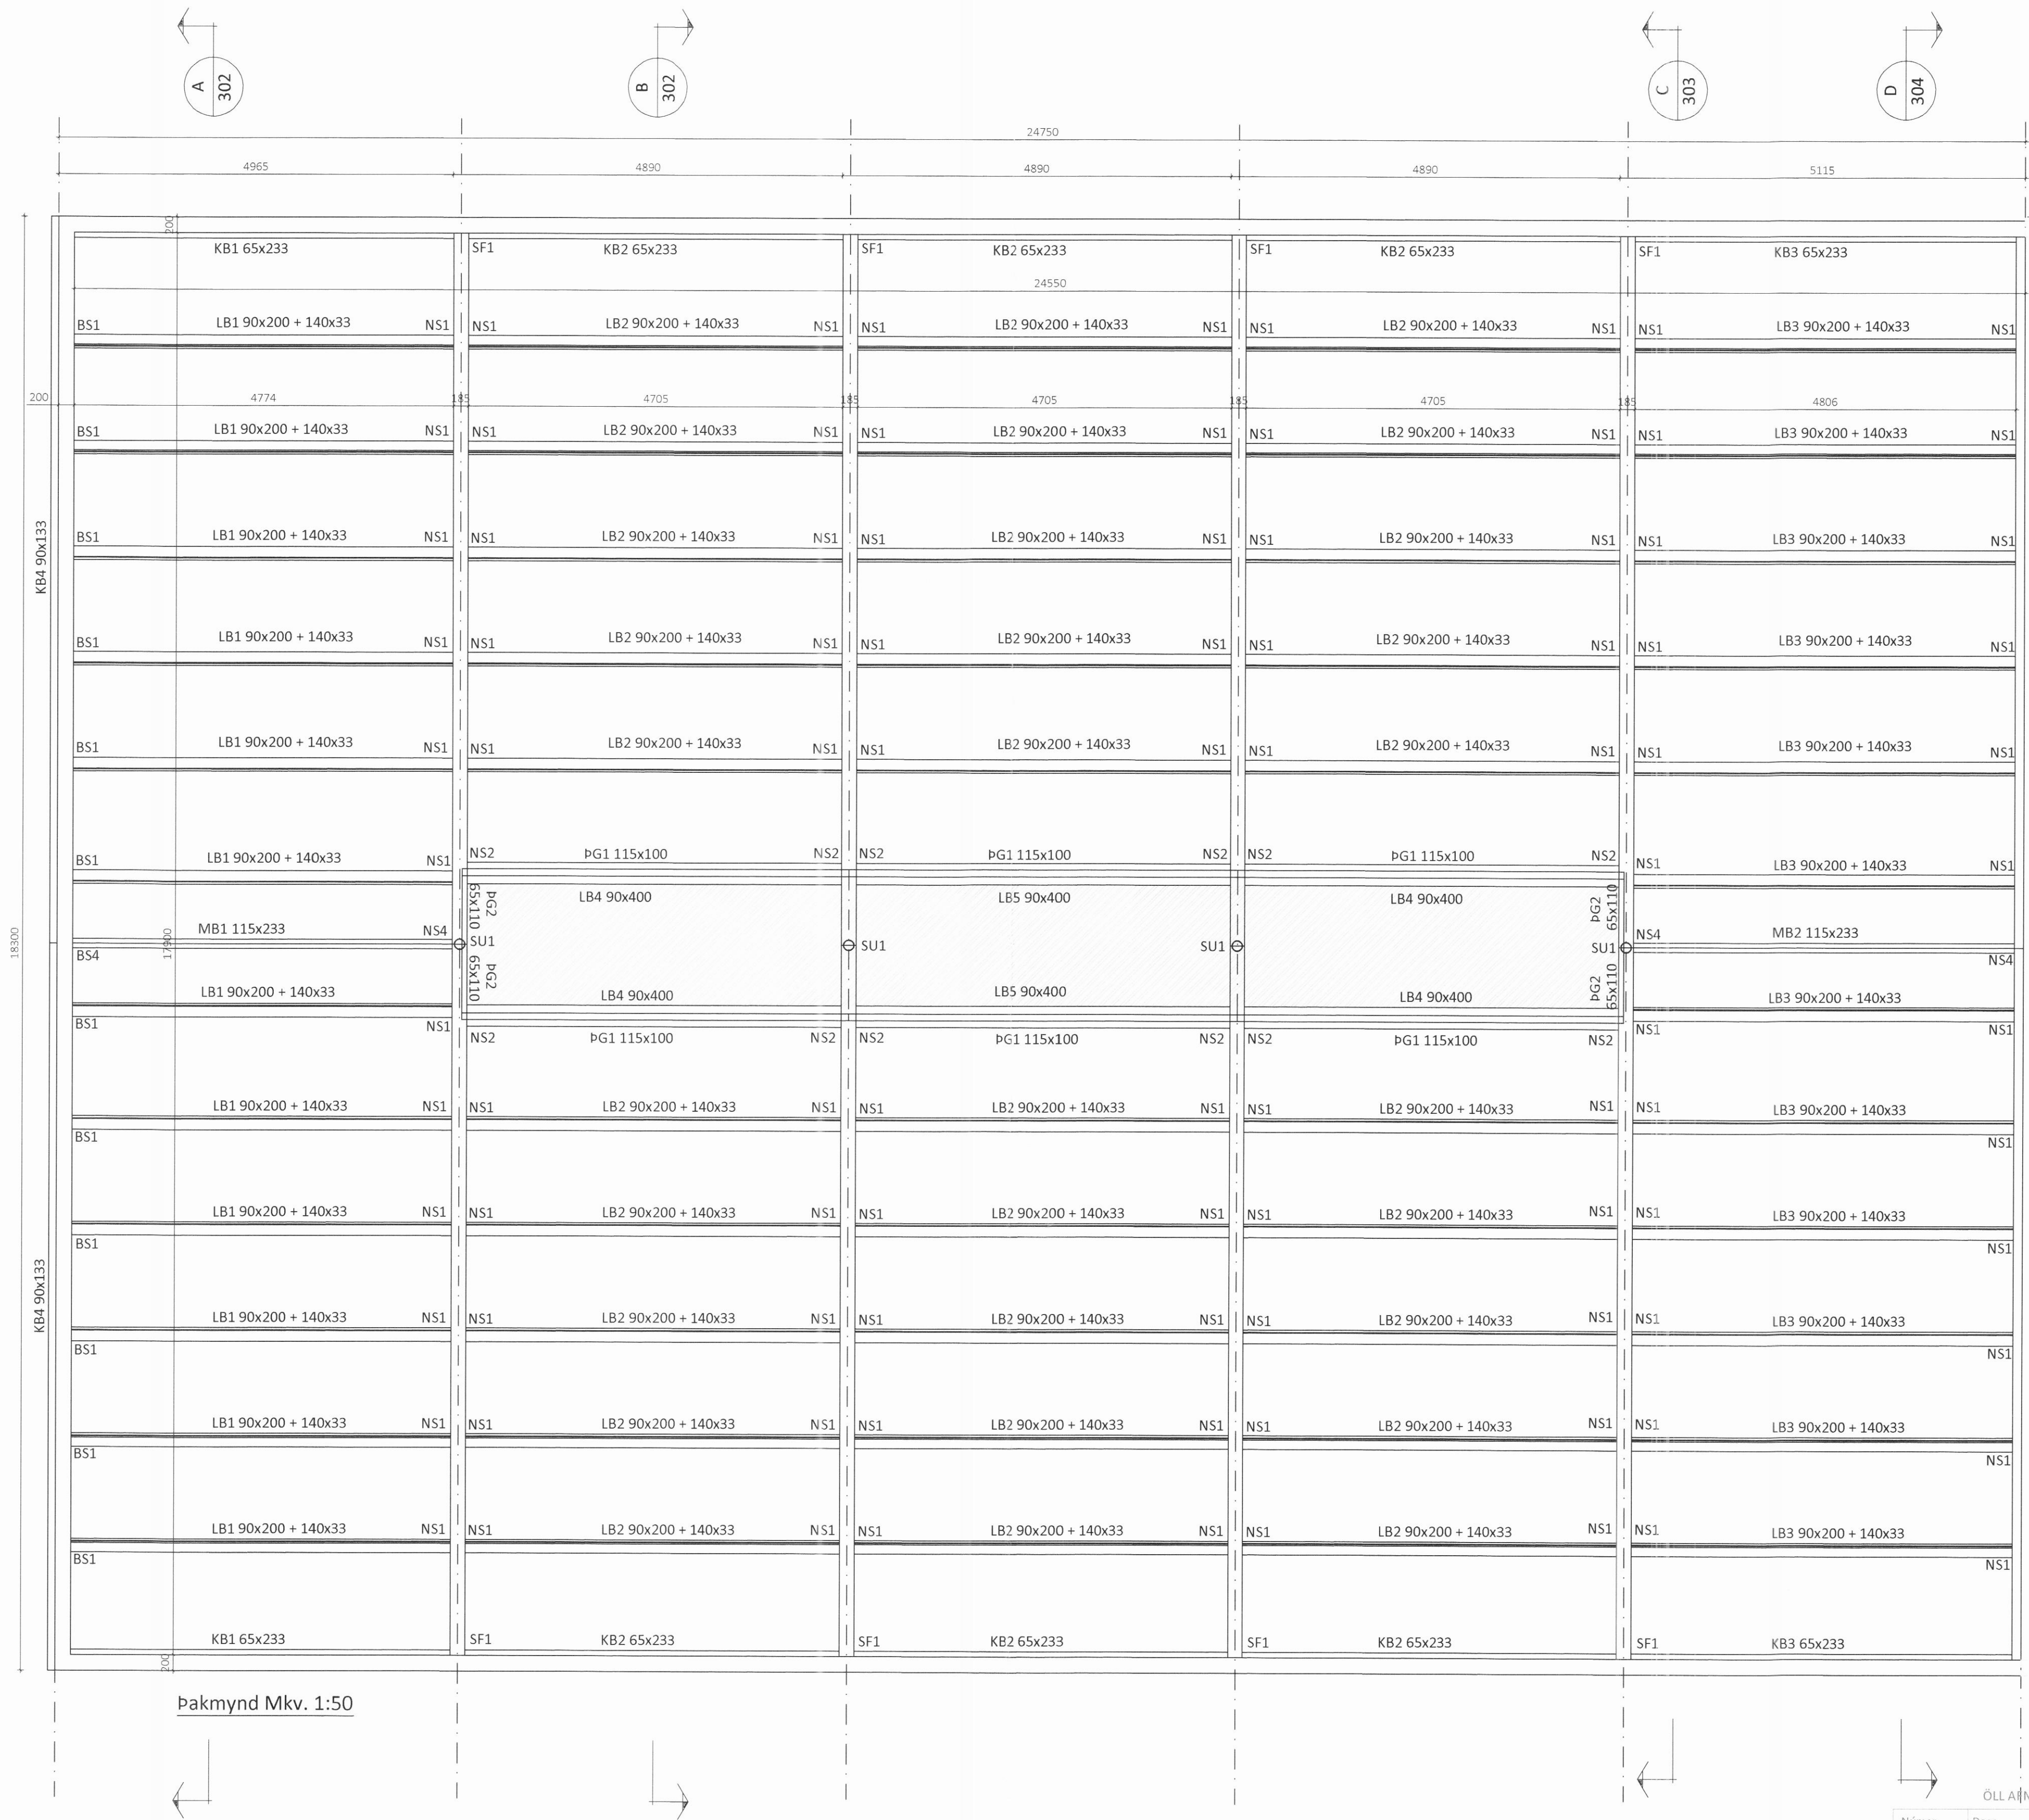

ALMENNT

- Táknar hæð á sniðmynd
- Táknar hæð á plötu í grunnmynd
- Járnstærðir eru í mm
- Timburstærðir eru í mm
- Öll ónefnd mál eru í mm

ÁLAGSFORSENDUR

- Leyft álag á grunn.....: - mN/m²
- Snjóálag.....: 2.93 kN/m²
- Vindálag.....: 1.95°C kN/m²
- Notálag.....: - kN/m²

TRÉVIRKI OG STÁLFESTINGAR

Limtré skal vera í gæðaflokki GL30c
Samkvæmt IST EN 14080:2013
Limflokkur U (vatnshett)
Aðrir burðarvirðir skulu ekki vera lakari en
C18 samkvæmt IST EN 338:2009
Stálgæði í sérsníðnum festingum er
S235 samkvæmt IST EN10025-2:2004
Stálgæði í boltum og teinum er ISO 8.8
Stálgæði í borðaboltum ISO 4.6
nema annað sé tekið fram.

Fúaverja skal sperruenda og aðra hluta
trés sem steypast inn eða leggjast að
steinsteypu.
Undir allar boltarar sem herðast að tré
skal setja skinnur með kantlengd 3xd
og þykkt 0.3xd (d er þvermál boltar)
Allir festihlutar úr stáli skulu galvanhúðaðir
nema annað sé tekið fram á teikningu.

Innsteyptar festingar

Vanda skal frágang og staðsetningu innsteyptra
festinga. Ath. að hreinsa steypuleifar af
festingum þegar steypuvinnu er lokið.

Nákvæmniskröfur við staðsetningu festinga
Staðsetning í hæð og í plani +/- 5mm

ÖLL AÐNOT OG AFRITUN TEIKNINGAR AÐ HLUTA EÐA Í HEILD ER HÁÐ SKRIFLEGU LEYFI LIMTRÉ VIRNET EHF.				
Númer	Dags.	Skýring breytingar	Br. af	
		MKV.	DAGS.	VERKNR.
Byggingadeild - Vesturvör 29 - 200 Kópavogur kt. 440510-1160 - Sími: 412 5300		1:50	14.07.17	ÚTGÁFA NR. 1
ASI		ASI	YFIRF.	NR. TEIKNINGAR
HEITI VERKS:		301		
Sakka, Dalvíkurbyggð		NAFN HÖNNUÐAR Bjarni Ingibergsson byggingatæknifræðingur B.Sc. kt. 030861-2729 - bjarni@limtrevirnet.is		
HEITI TEIKNINGAR		DAGS. ÁRITUNAR		
Fjósþak Þakmynd		DAGS. ÁRITUNAR		