




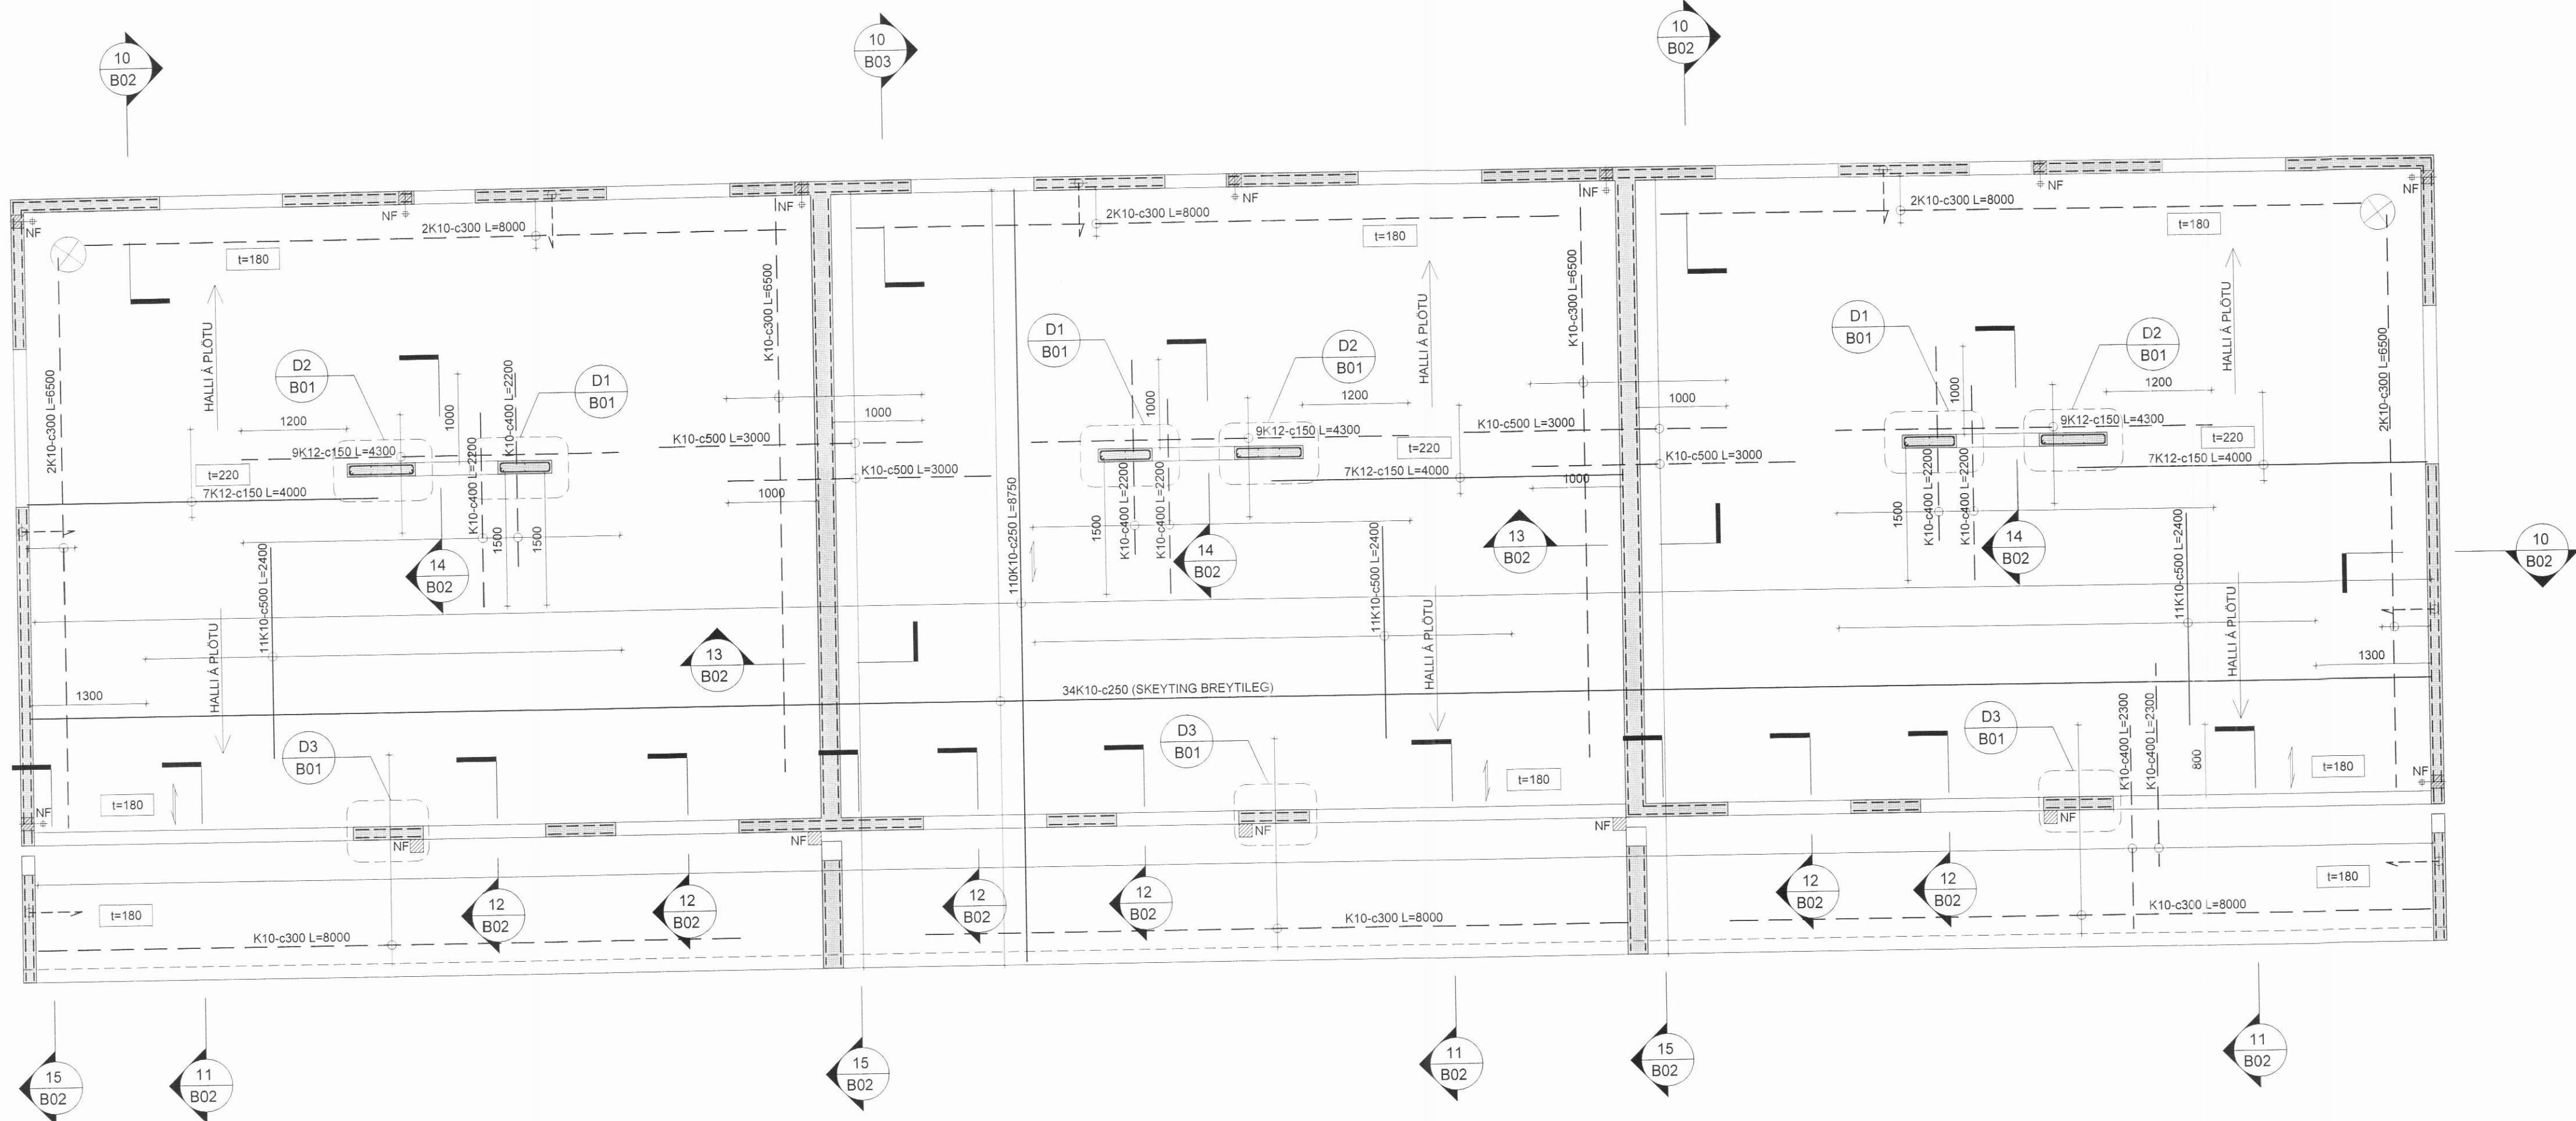


1 Grunnmynd veggja og þaks 1 : 50

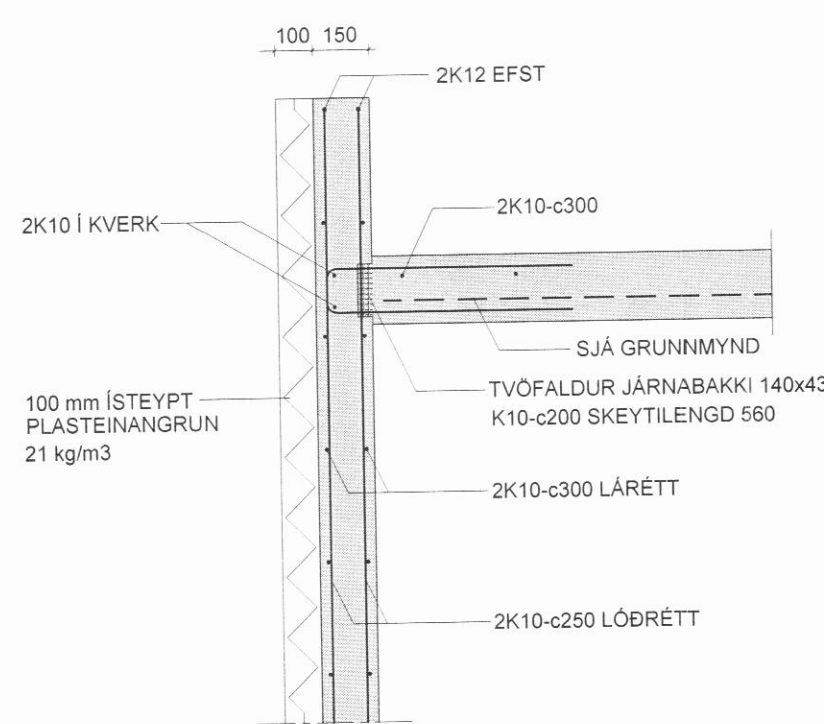


10 Snið 1 : 20

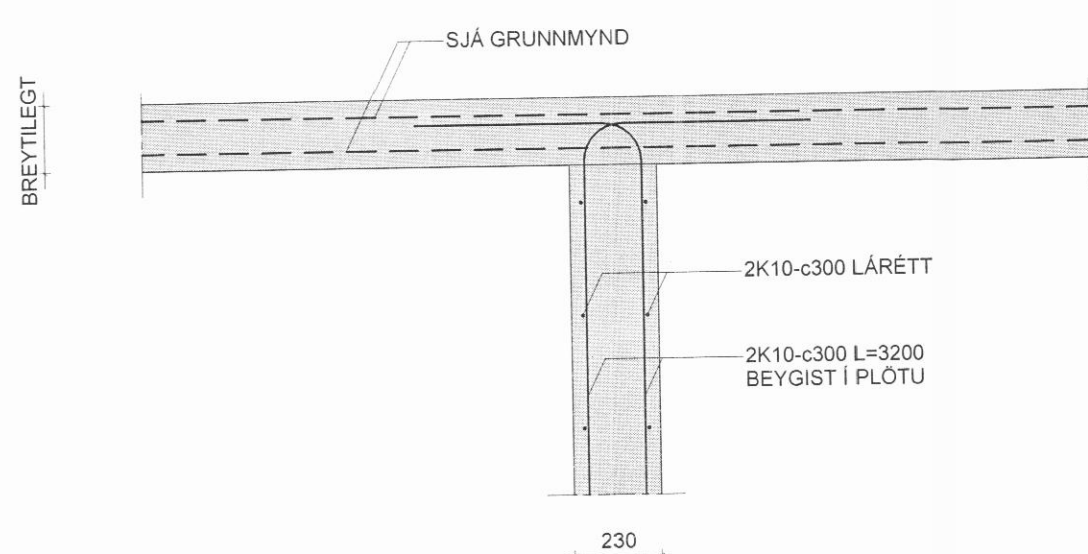


13 Snið 1 : 20

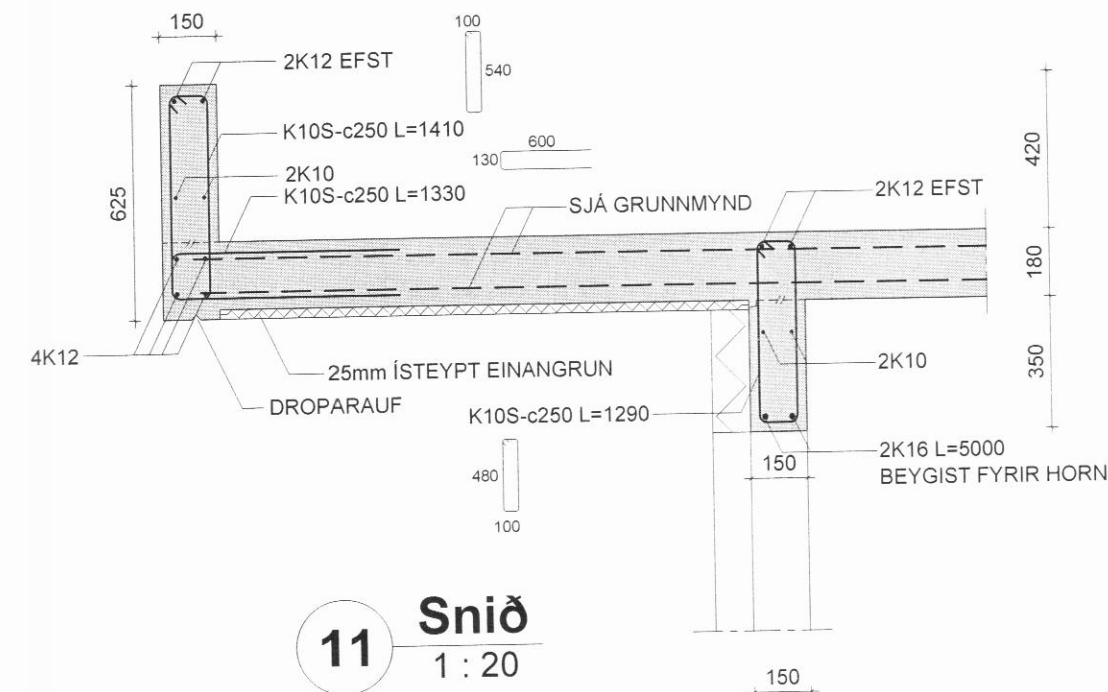


11 Snið 1 : 20

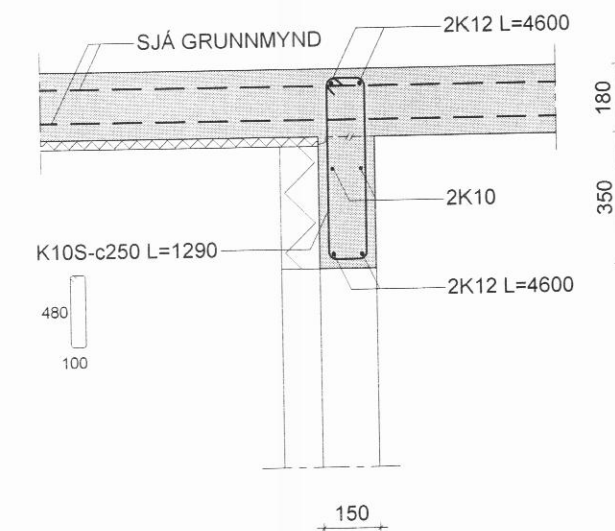

12 Snið 1 : 20

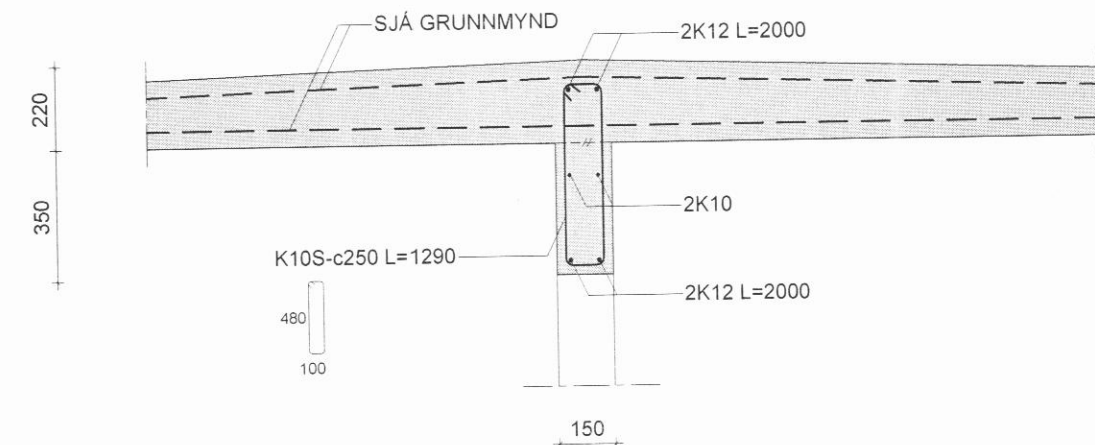

14 Snið 1 : 20

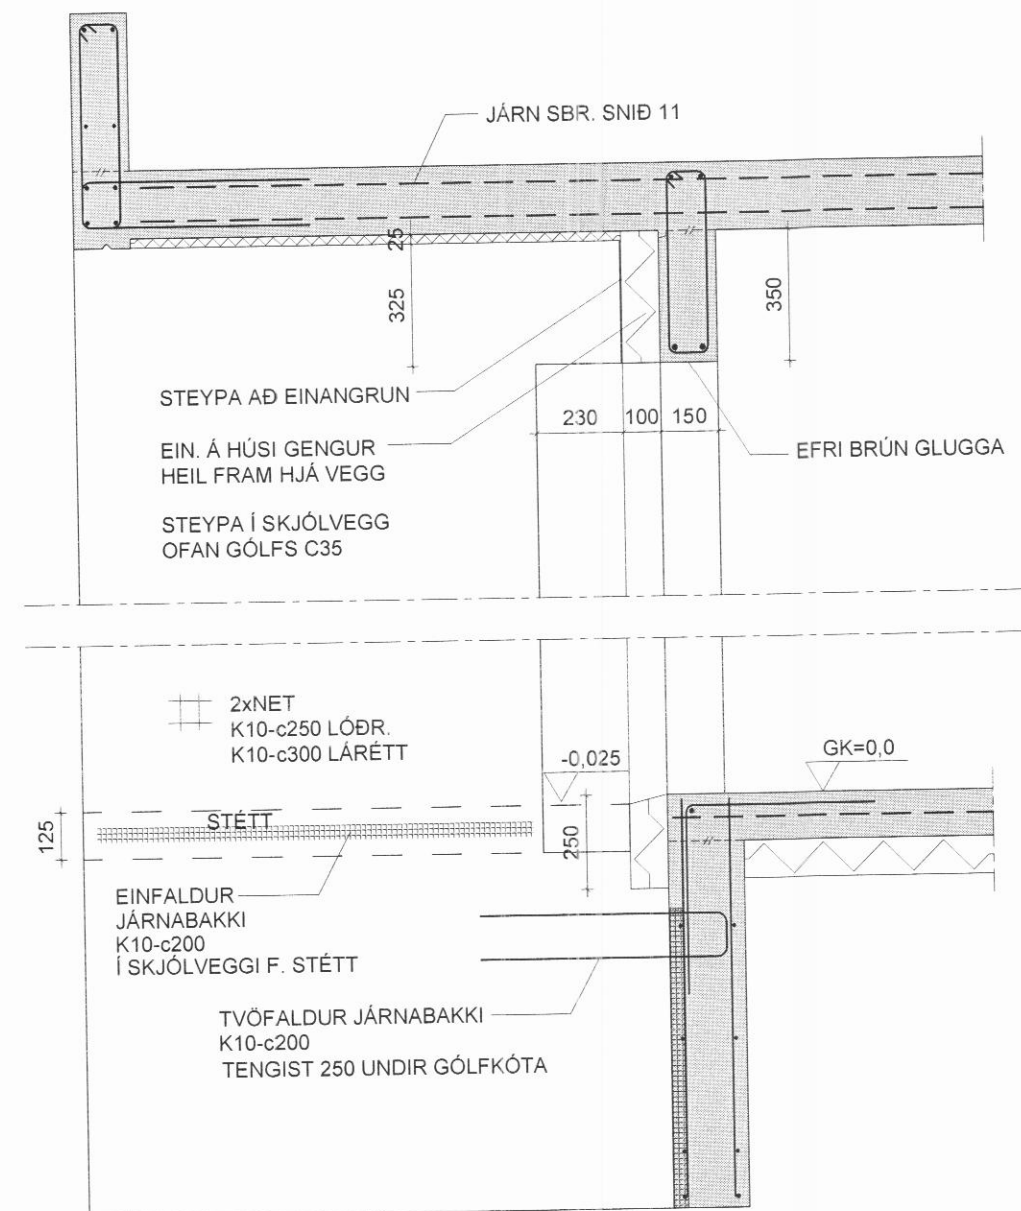

15 Snið 1 : 20

Ásýnd á skjólvegg

SKÝRINGAR:
ALMENNAR SKÝRINGAR SJÁ TEIKNINGU NR. B0

- ✗ TÁKNAR NET Í EFRI BRÚN VIÐ HORN
2x6 stk K10-c250 L=1700
- ☒ TÁKNAR GAT F. LAGNIR
150x150 FYRIR ÞAKNIÐURFÖLL
200x200 FYRIR AÐRAR LAGNIR EF ANNAD ER
EKKI SYNT

Útg.	Dags.	Breyting	Br.af.
Verkefni:			
Kirkjuvegur 3-5			
Staður:			
Dalvík			
Teikniflokkur:			
Burðarþol			
Landnúmer:	225143	Staðgreinir:	6400-1-50630030
Grunnmynd veggja og þaks snið			
Teiknað af:	BSJ, ÁÁ	Mælikvarði:	1:50
Yfirfarið af:	AOB	Dagsetning:	08.05.2017
Hönnuður:			
Hönnunarstjórn:			
AVH			
AVH ehf. - Arkitektúr-Verkfræði-Hönnun			
Kauvangi - Myrabægi - 600 Akureyri / Sími: 460 4400			
Ingólfrastæði 27 - 101 Reykjavík / Sími: 561 4400			
avn@avh.is - www.avh.is			
B02		Númer	Útgáfa
HÖNNUÐUR ÁSKILUR SÉR ALLAN RÉTT A TEIKNINGUM - FJÓLFÖLDUN ER HÁÐ SKIRFLEGI SAMÞYKKI			