


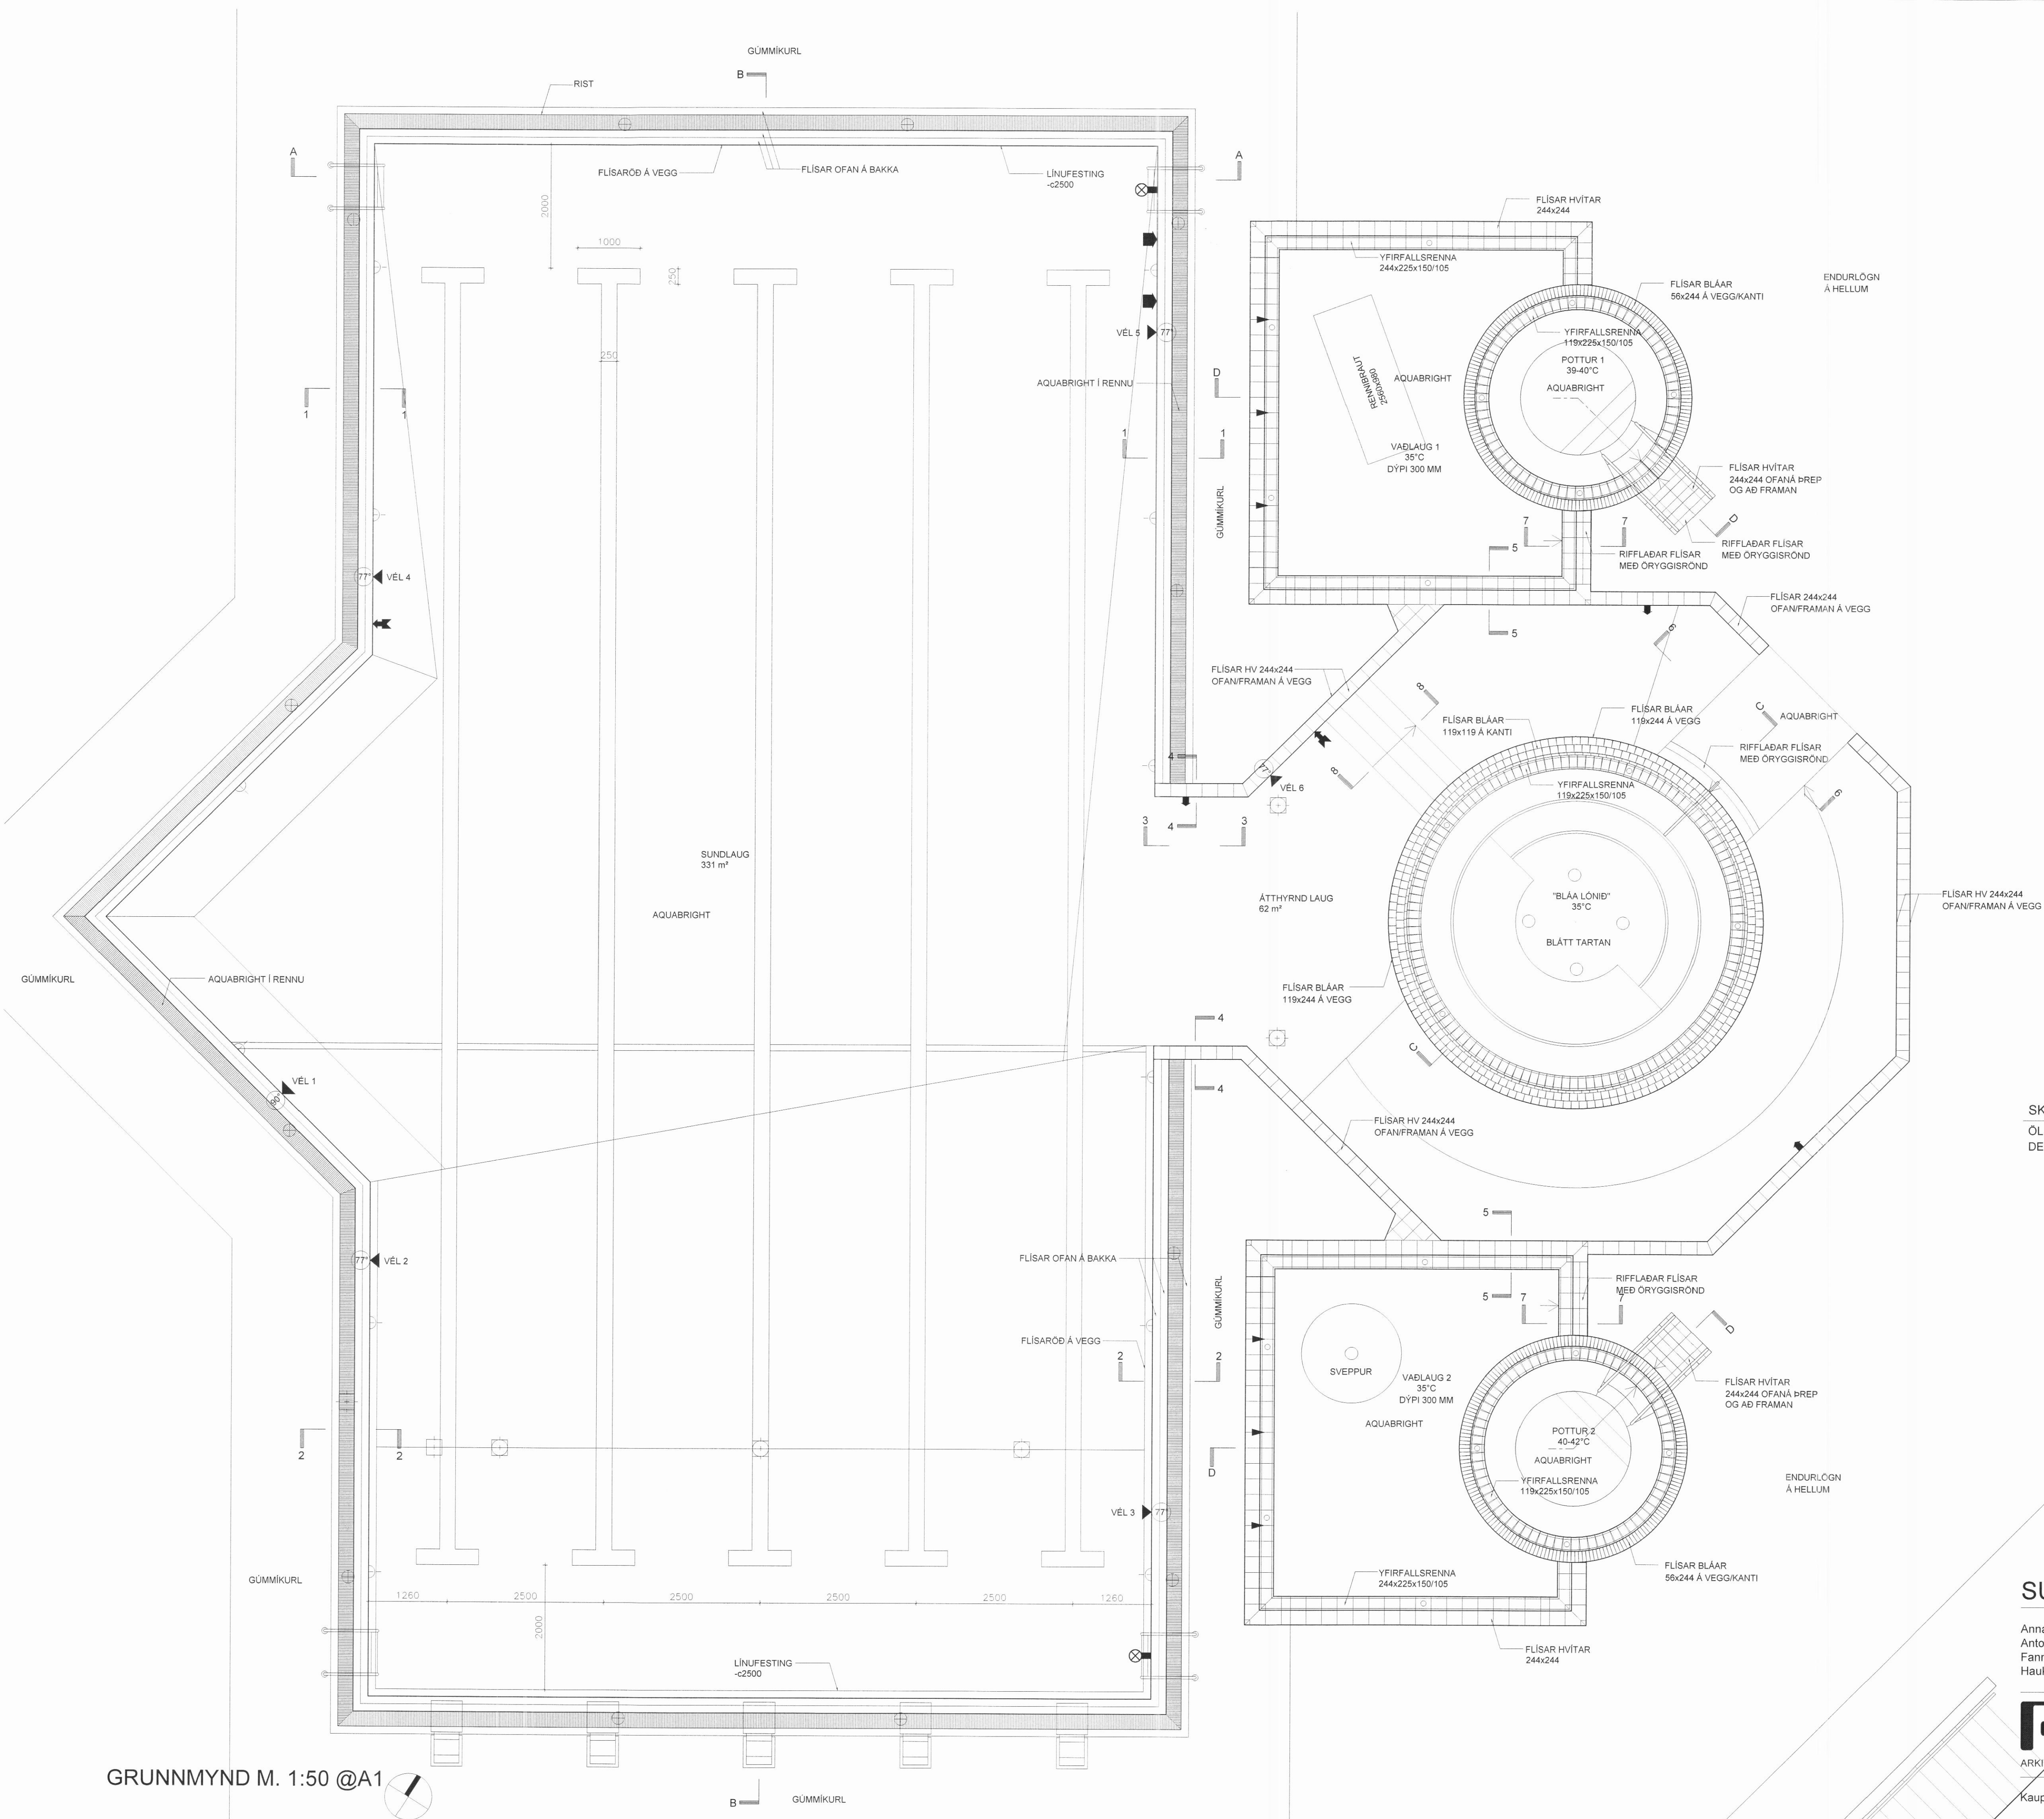

SKÝRINGAR:
ÖLL MÁL ERU mm OG ATHUGIST Á STAÐNUM
DEILITEIKNINGAR SJÁ TEIKNINGAR A701-A704

SUNDLAUG DALVÍKUR - BREYTINGAR

Anna Margrét Hauksdóttir arkitekt - kt. 120665 - 3169
Anton Örn Brynjarsson verkfræðingur - kt. 270559 - 7199
Fanney Hauksdóttir arkitekt - kt. 170561 - 7249
Haukur Haraldsson tæknifræðingur - kt. 260938 - 2079

Hönnuður:

Hönnunarstjóri:



Frágangur yfirborðs
Grunnmynd

Dagsetning: 020117
Mælikvarði: 1:50@A1
Teiknað: FH
Yfirfarið: FH
Breyting:

Kaupangi - Mýrarvegi - 600 Akureyri - Sími 460 4400 - Fax 460 4401 - avh@avh.is - www.avh.is
Binghóltsstræti 27 - 101 Reykjavík - Sími 561 4400 - Fax 561 4411

A203

GRUNNMYND M. 1:50 @A1