



SKÝRINGAR:
 ALMENNAR SKÝRINGAR SJÁ TEIKNINGU NR. P0
 ÖLL MÁL Í mm NEMA ANNAÐ SÉ TEKID FRAM.

FRÁGANGUR LAGNA SKAL VERA Í SAMRÆMI VÍÐ
 GILDANDI STAÐLA OG REGLUGERÐIR. ALLT LAGNAEFNI
 SKAL UPPEYLLA GILDANDI STAÐLA OG REGLUGERÐIR.
 LAGNAEFNI NEYSLUVATNS SKAL VOTTAD AF
 VIÐURKENNDUM AÐILUM. VIRÐA SKAL LEIÐBEININGAR
 FRAMLÆIDENDA UM UPPSETNINGU, STILLINGAR OG
 NOTKUN BUNADAR.

— — — — — TÁKNAR HITADOLIN PEX-RÖR
 FYRIR KALT NEYSLUVATN
 — — — — — TÁKNAR HITADOLIN PEX-RÖR
 FYRIR HEITT NEYSLUVATN

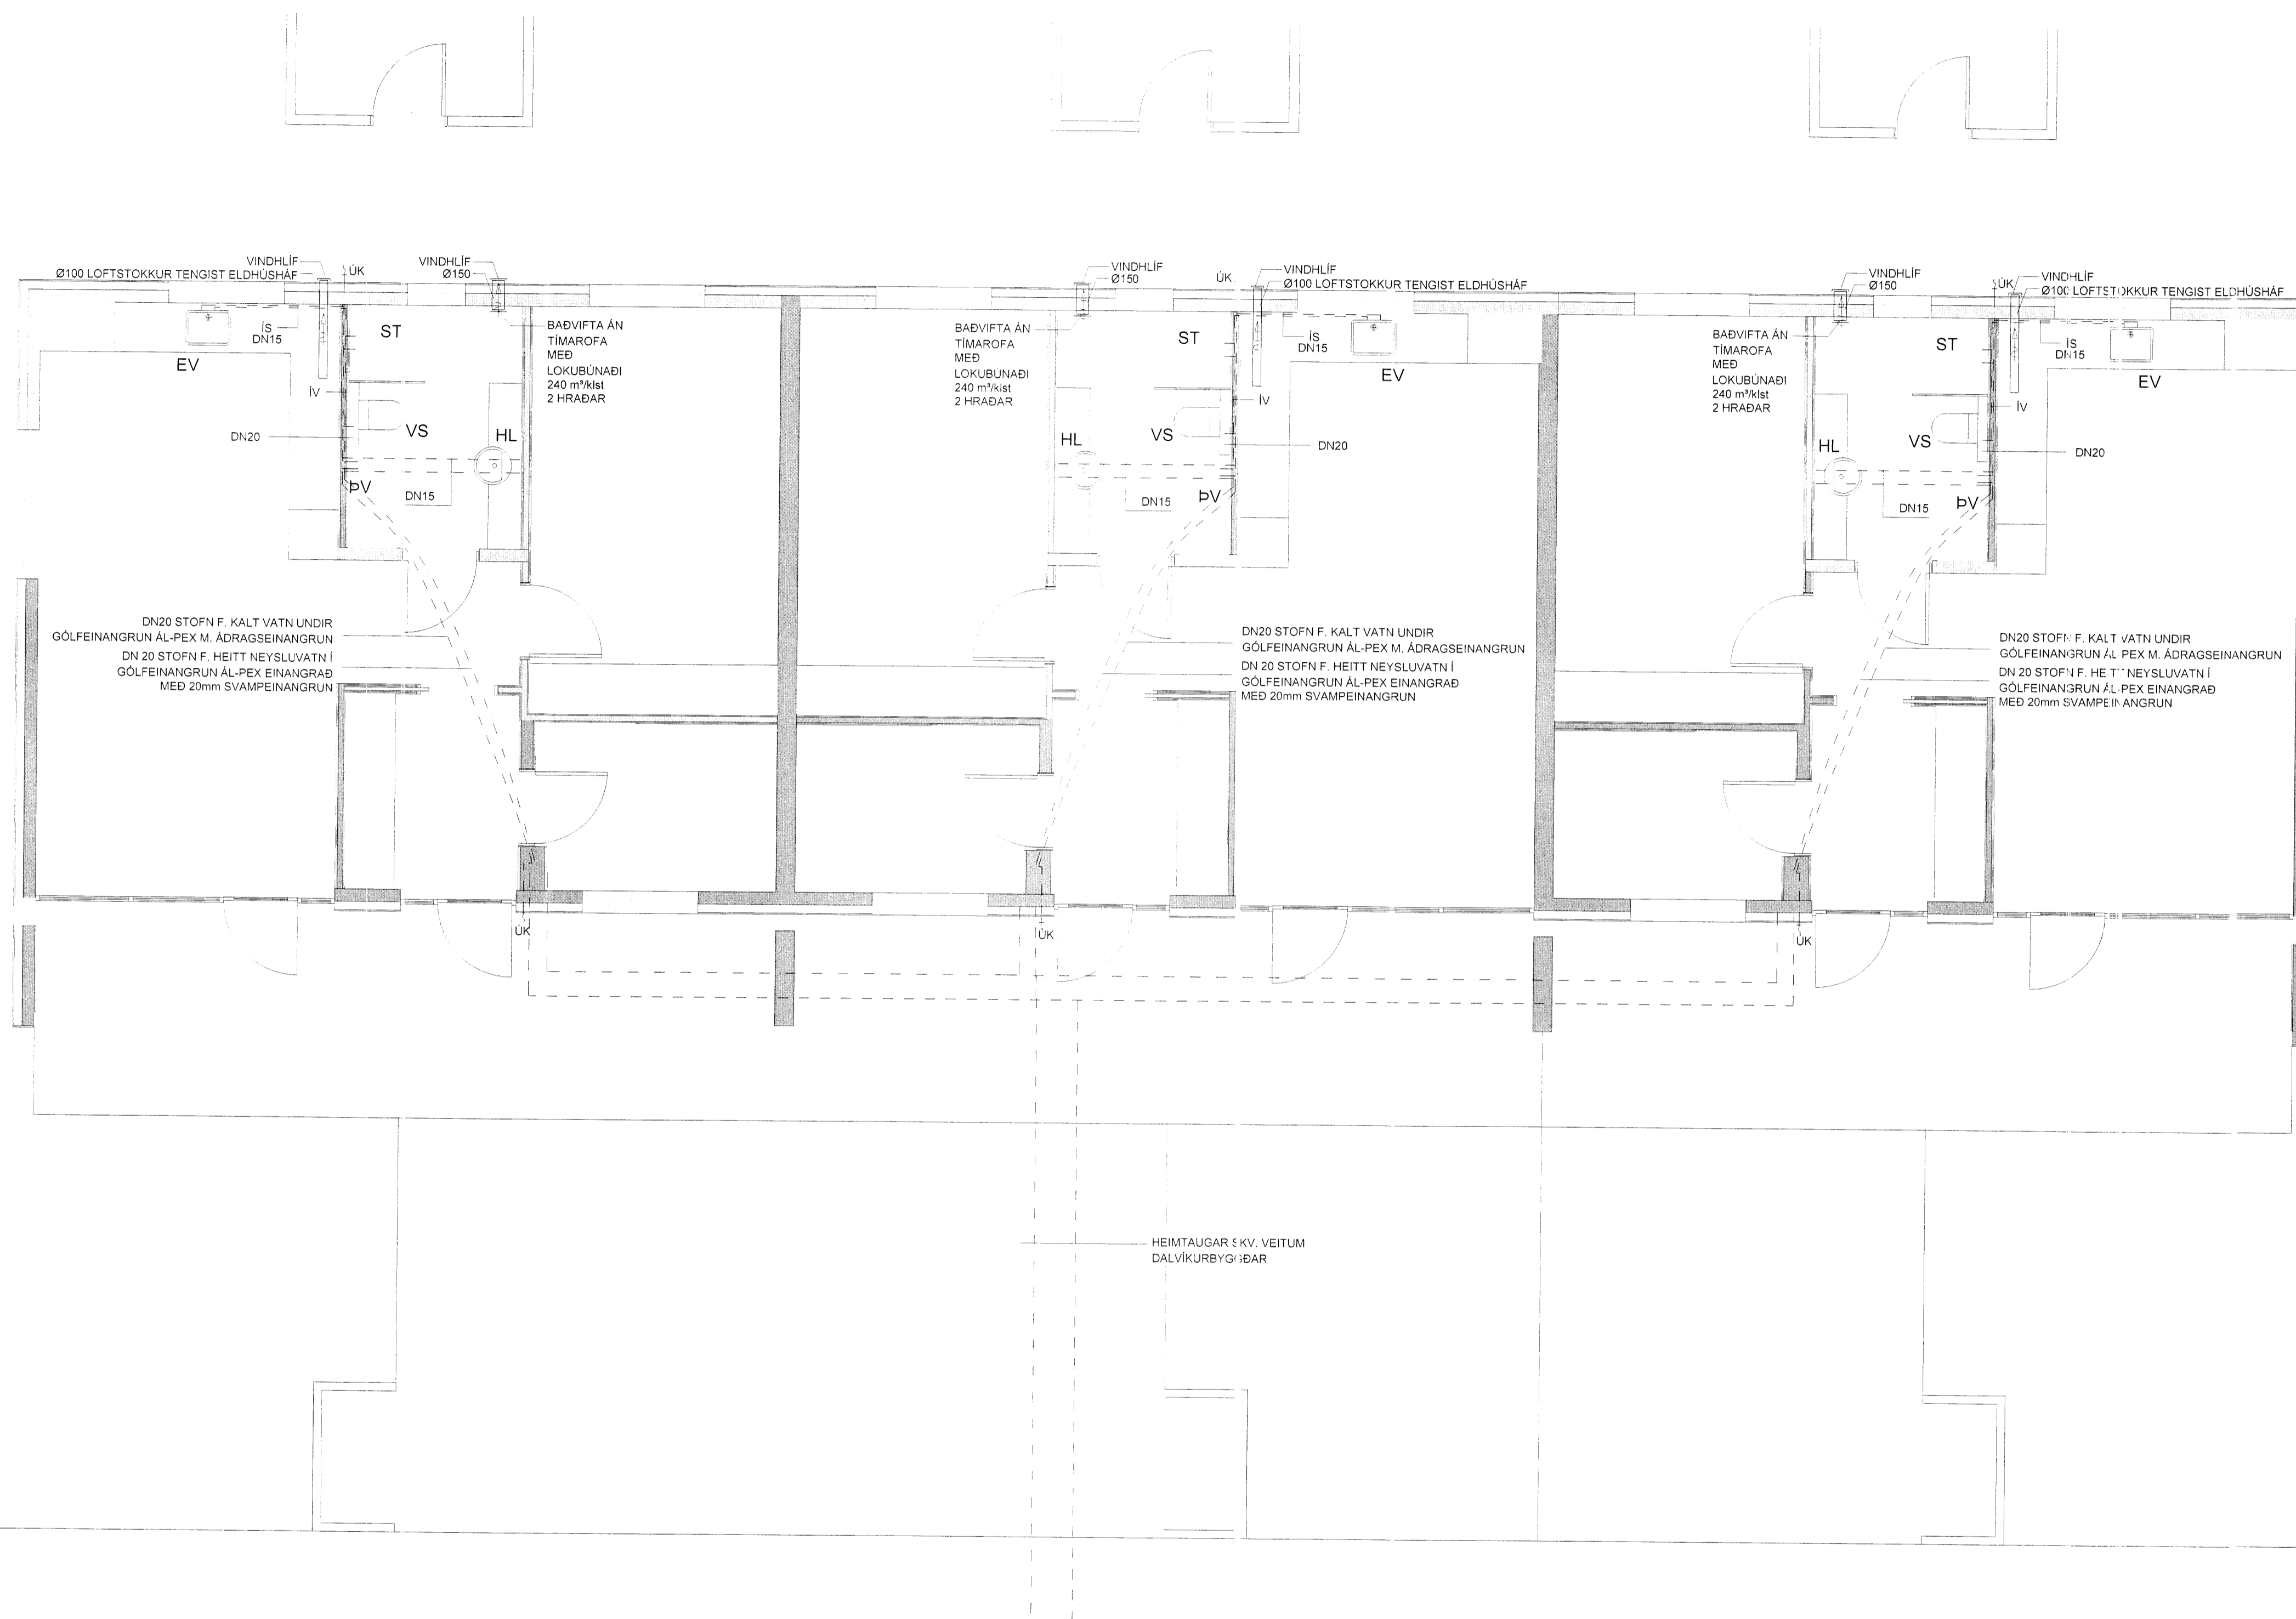

1 Grunnmynd neysluvatnslagnir
 1 : 50

Útg.	Dags.	Breyting	Br.af.
Verkefni: Kirkjuvegur 3-5			
Staður: Dalvík			
Teikniflokkur: Lagnir			
Landnúmer:	225143	Staðgreinir:	6400-1-50630030
Grunnmynd neysluvatnslagnir og loftun			
Teiknað af:	BSJ. ÁÁ	Mælikvarði:	1:50
Yfirarið af:	AOB	Dagsetning:	14.12.2017
Hönnuður:			
Hönnunarstjóri:			
 Anna Margrét Hauksdóttir arkitekt - kt. 120665-3169 Anton Óm Brynjarsson verkfræðingur - kt. 270559-7199 Fanney Hauksdóttir arkitekt - kt. 170961-7249			
AVH ehf. - Arkitektúr-Verkfræði-Hönnun Kaupang. - Myræveg. - 600 Akureyri / Sími: 480 4400 Þinghátíðistæði 27 - 101 Reykjavík / Sími: 561 4400 email@avh.is www.avh.is			
		P02	Númer
			Útgáfa
<small>HÖNNUÐUR ÁSKILUR SER ALLAN RÉTT A TEIKNINGUM. FÖLFDÖLUN ER HÁB SRIFLEGGU SAMRÝKKI</small>			

Bláskauti 21