

Pottur 2

Pottur

ADALHÖNNUÐUR / HÖNNUNARSÍÐI

ÚTG.	DAGS.	UTGÁFUFERILL	HANNAÐ	TEK.N.	YFIRF.
###					###
###					###
###					###
###					###
###					###
###					###
###					###
###					###
###					###
###					###

K 11.50

Áætlun að Bláa Lóni 90UPVC

K 11.25 LK 13.30 BK 10.43

Áætlun frá 8h/sveppi 140UPVC


Eldra frárennsli D200 1%

2x Áætlun að bunustútum vaðl.32UPVC

3x Áætlun botnráslagn frá sundlaug

Áætl. kaldvatnsstofnar

Sundlaugarlagnir í

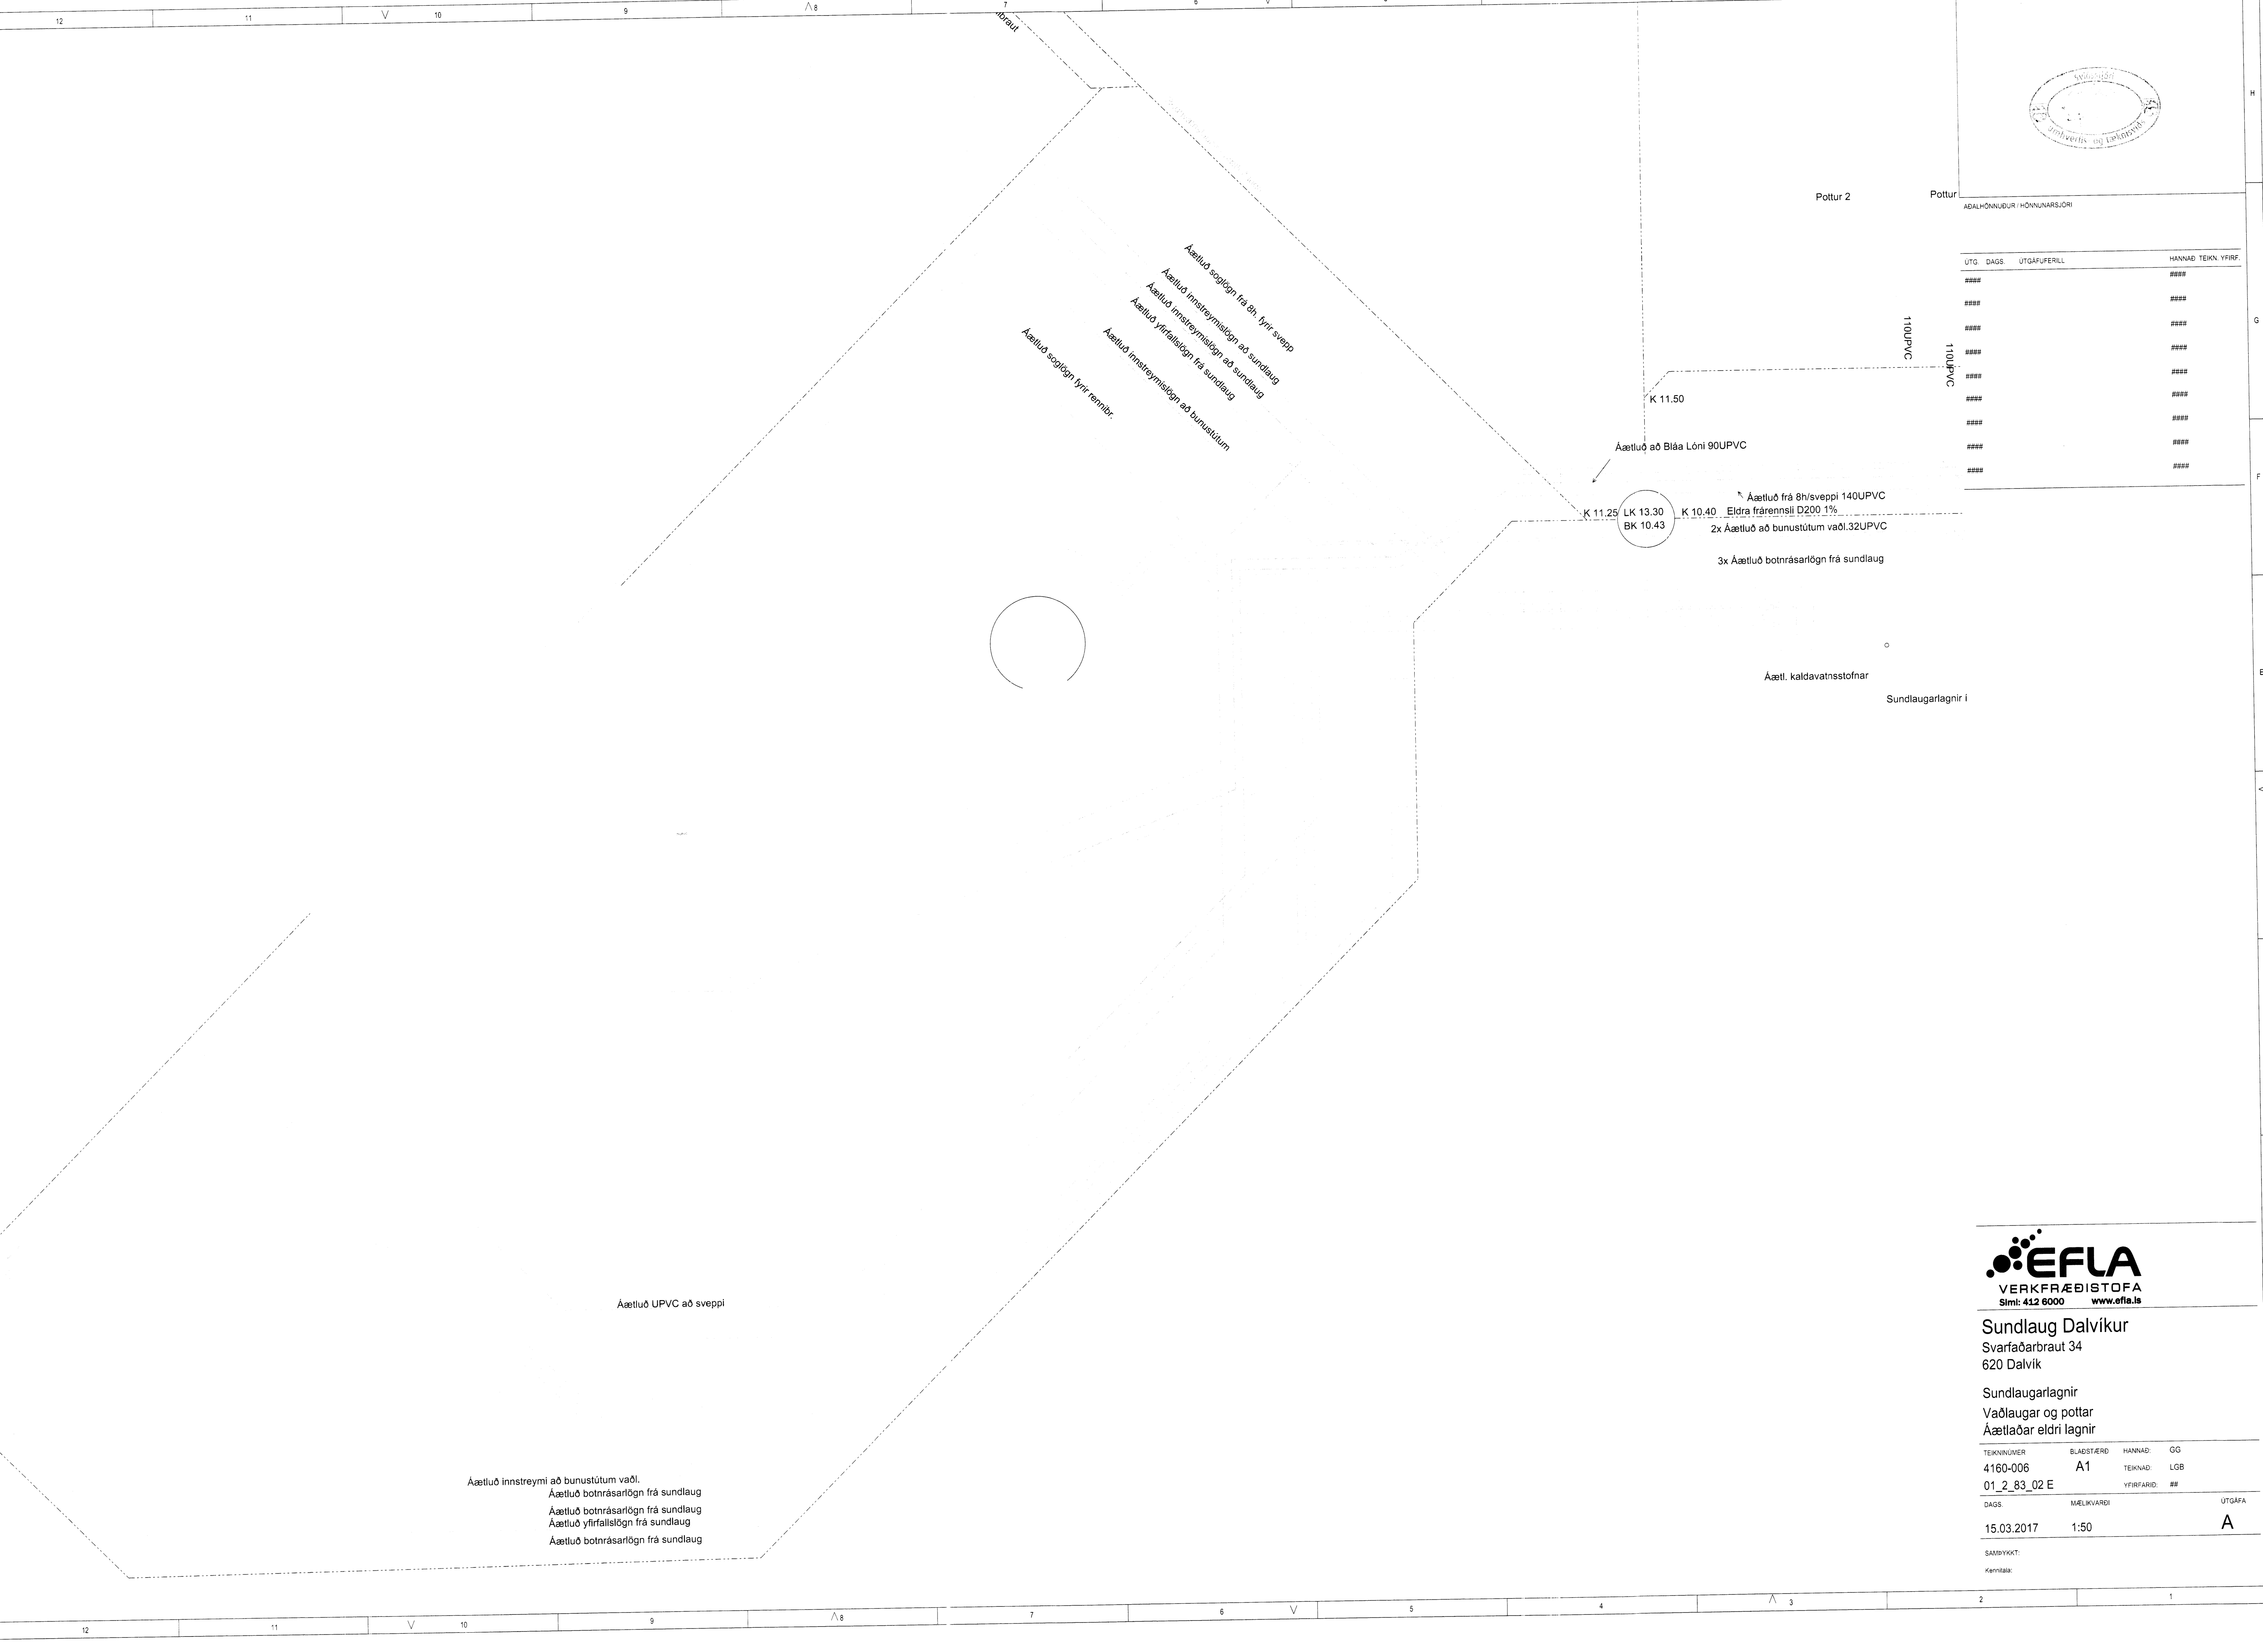

Áætlun sögðlagn frá 8h fyrir sveppi
 Áætlun innstreymisögn að sundlaug
 Áætlun yfirfallisögn frá sundlaug
 Áætlun innstreymisögn að bunustútum
 Áætlun sögðlagn fyrir rennbr.

Áætlun UPVC að sveppi

Áætlun innstreymi að bunustútum vaðl.
 Áætlun botnráslagn frá sundlaug
 Áætlun botnráslagn frá sundlaug
 Áætlun yfirfallisögn frá sundlaug
 Áætlun botnráslagn frá sundlaug



Sundlaug Dalvíkur
 Svarfaðarbraut 34
 620 Dalvík

Sundlaugarlagnir
 Vaðlaugar og pottar
 Áætlaðar eldri lagnir

TEKNI-NÚMÉR	BLAÐSTJÆRD	HANNAÐ	GG
4160-006	A1	TEKNAÐ	LGB
01_2_83_02 E	YFIRFARID:	##	
DAGS.	MÆLIKVÆRDI	UTGÁFA	
15.03.2017	1:50	A	

SAMÞYKKT: Kennitala: