


ADALHÖNNUDUR / HÖNNUNARSJÓRI

ÚTG.	DAGS	UTGAFUFERILL	HANNAÐ TEKN. YFIRF.
B1	09.05.2017	Jöfnunartankur, lagirnir í potta	GG
###			###
###			###
###			###
###			###
###			###
###			###
###			###
###			###

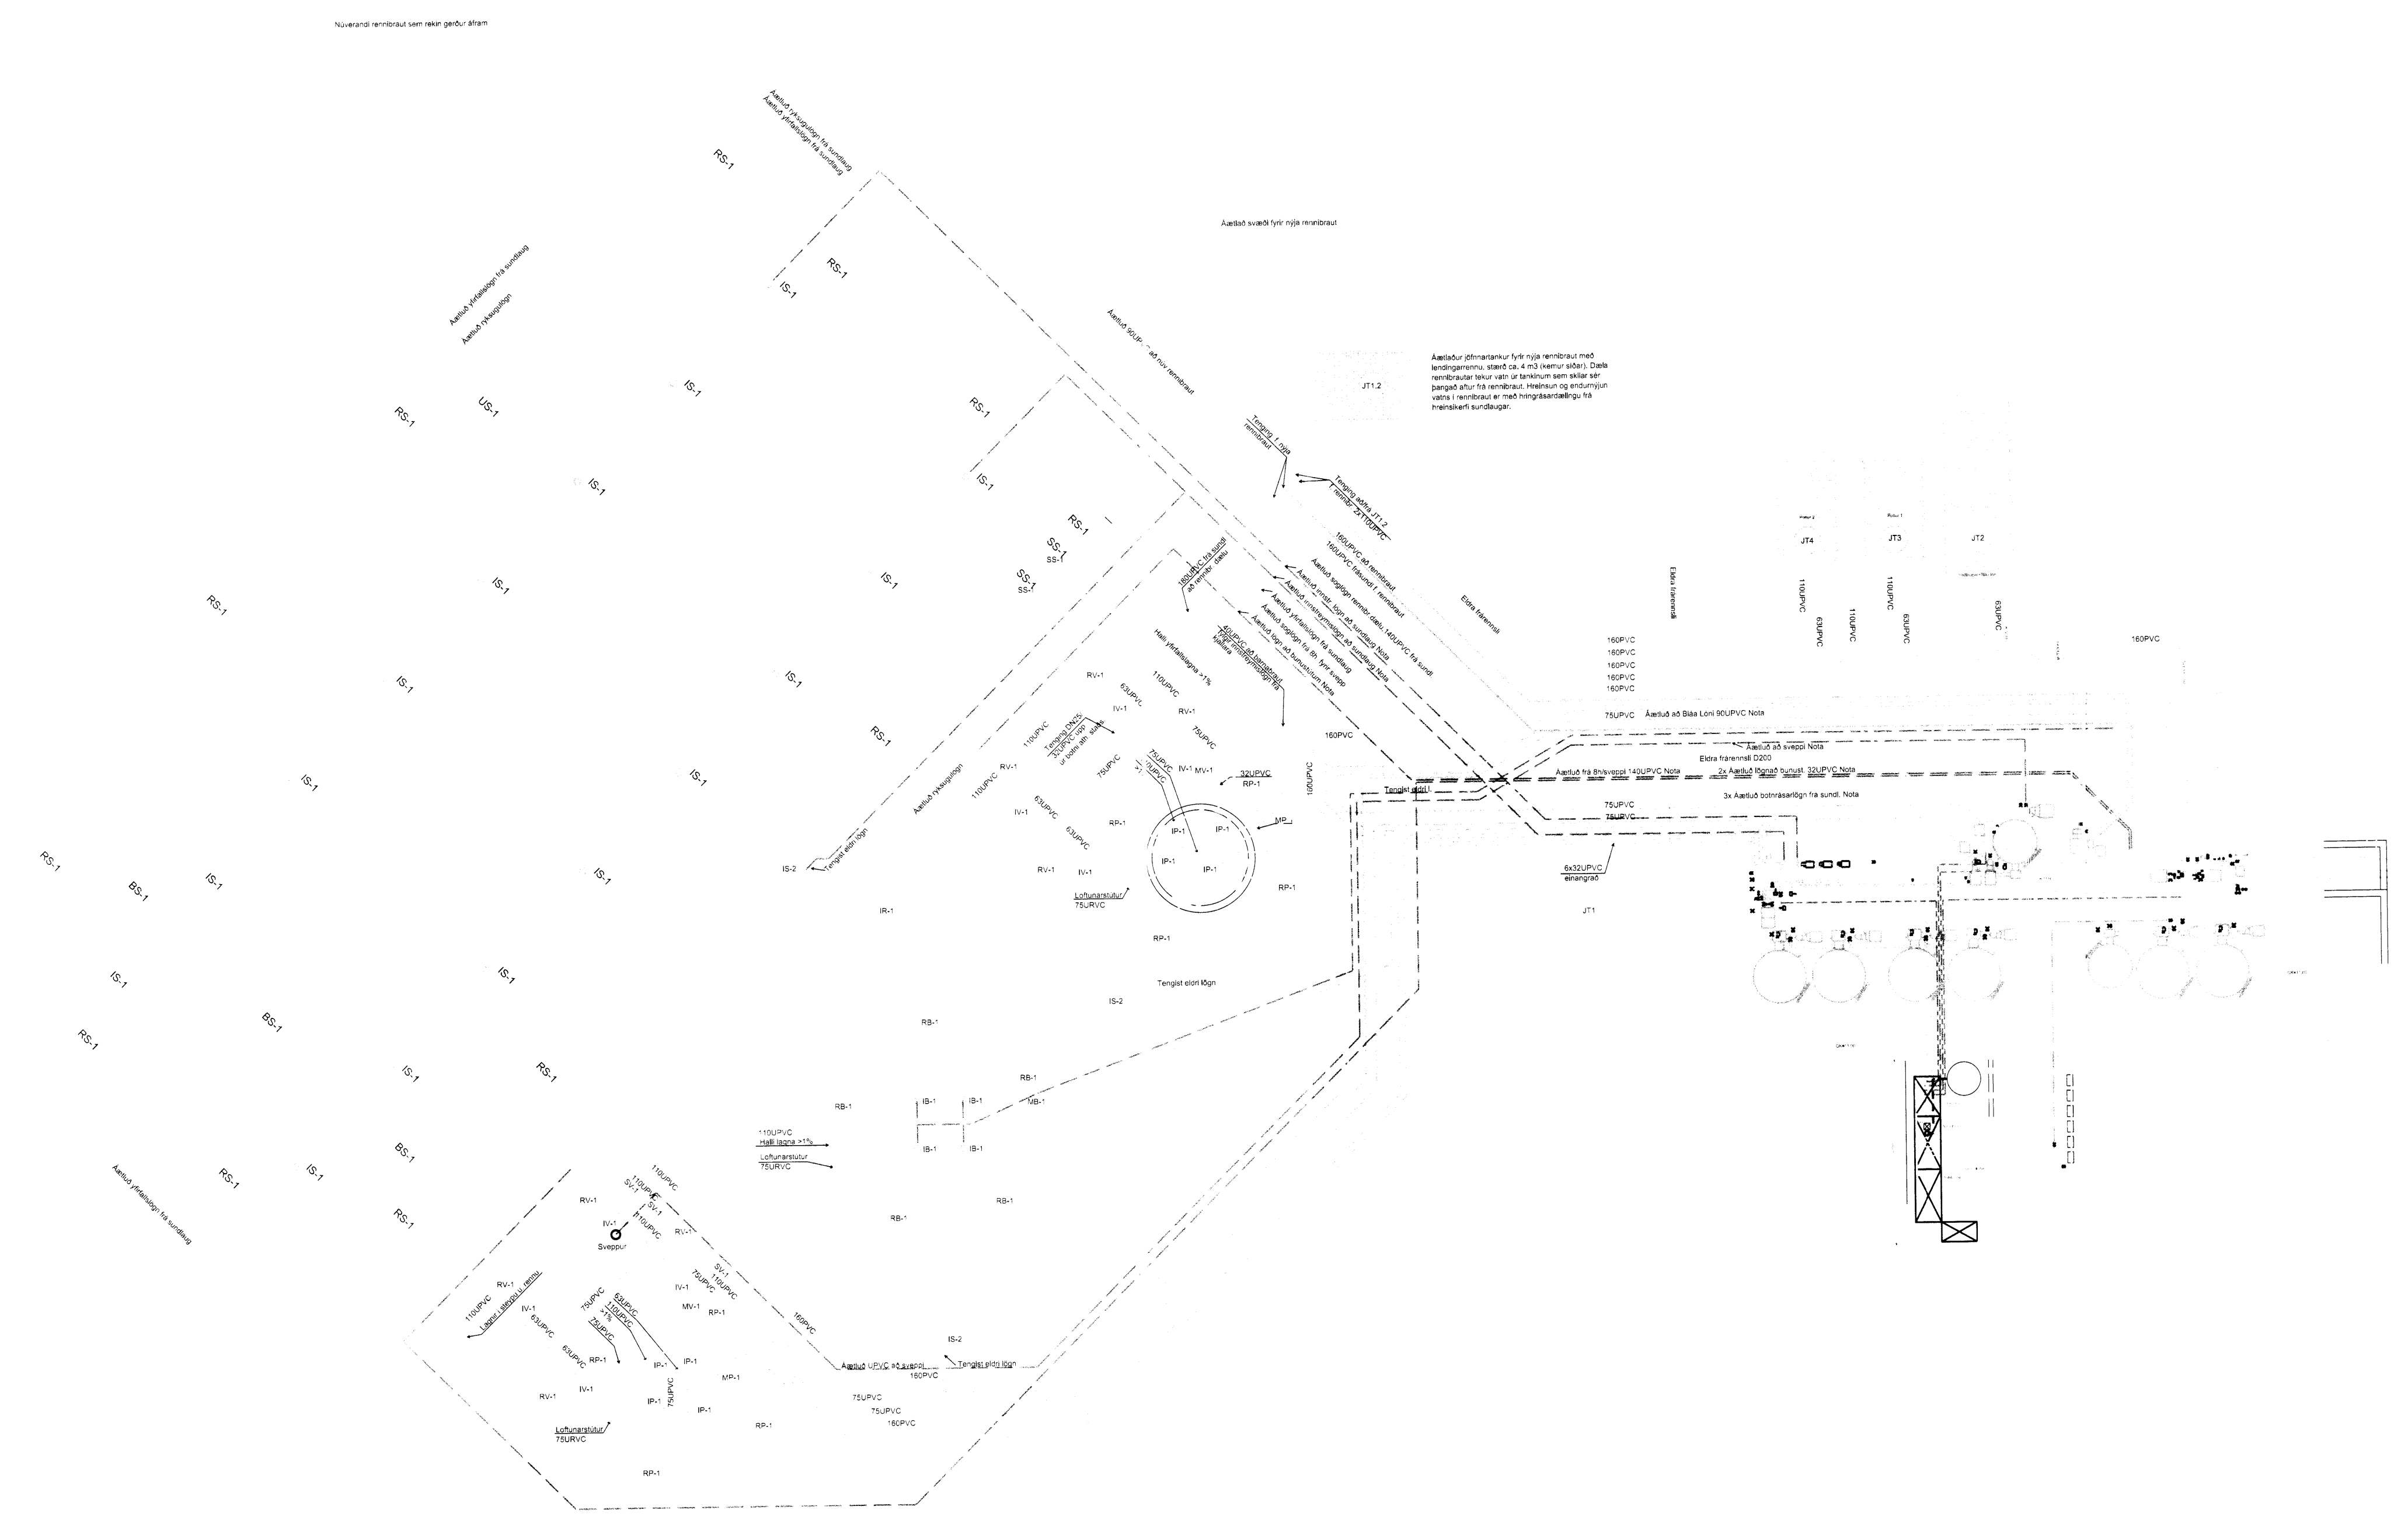

EFLA
 VERKFRÆÐISTOFA
 Sími: 412 6000 www.efla.is

Sundlaug Dalvíkur
 Svarfáðarbrut 34
 620 Dalvík

Sundlaugarlagirnir
 Yfirlitsmynd

TEKNIÐHVER	BLADSTÆRD	HANNAÐ	GG
4160-006	A1	TEKNAÐ	LGB
01_2_83_00		YFIRFARID	##
DAGS	MÆLIKVÆRDI	UTGÁFA	
15.03.2017	1:100	B1	

SAMÞYKKT:
 Kennitala:

