
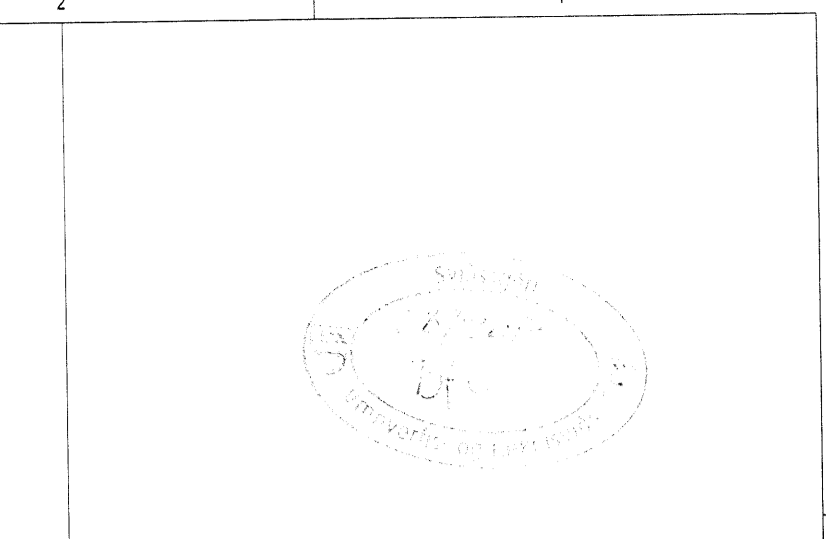


ætluð botnráslögn frá sundl. Nota

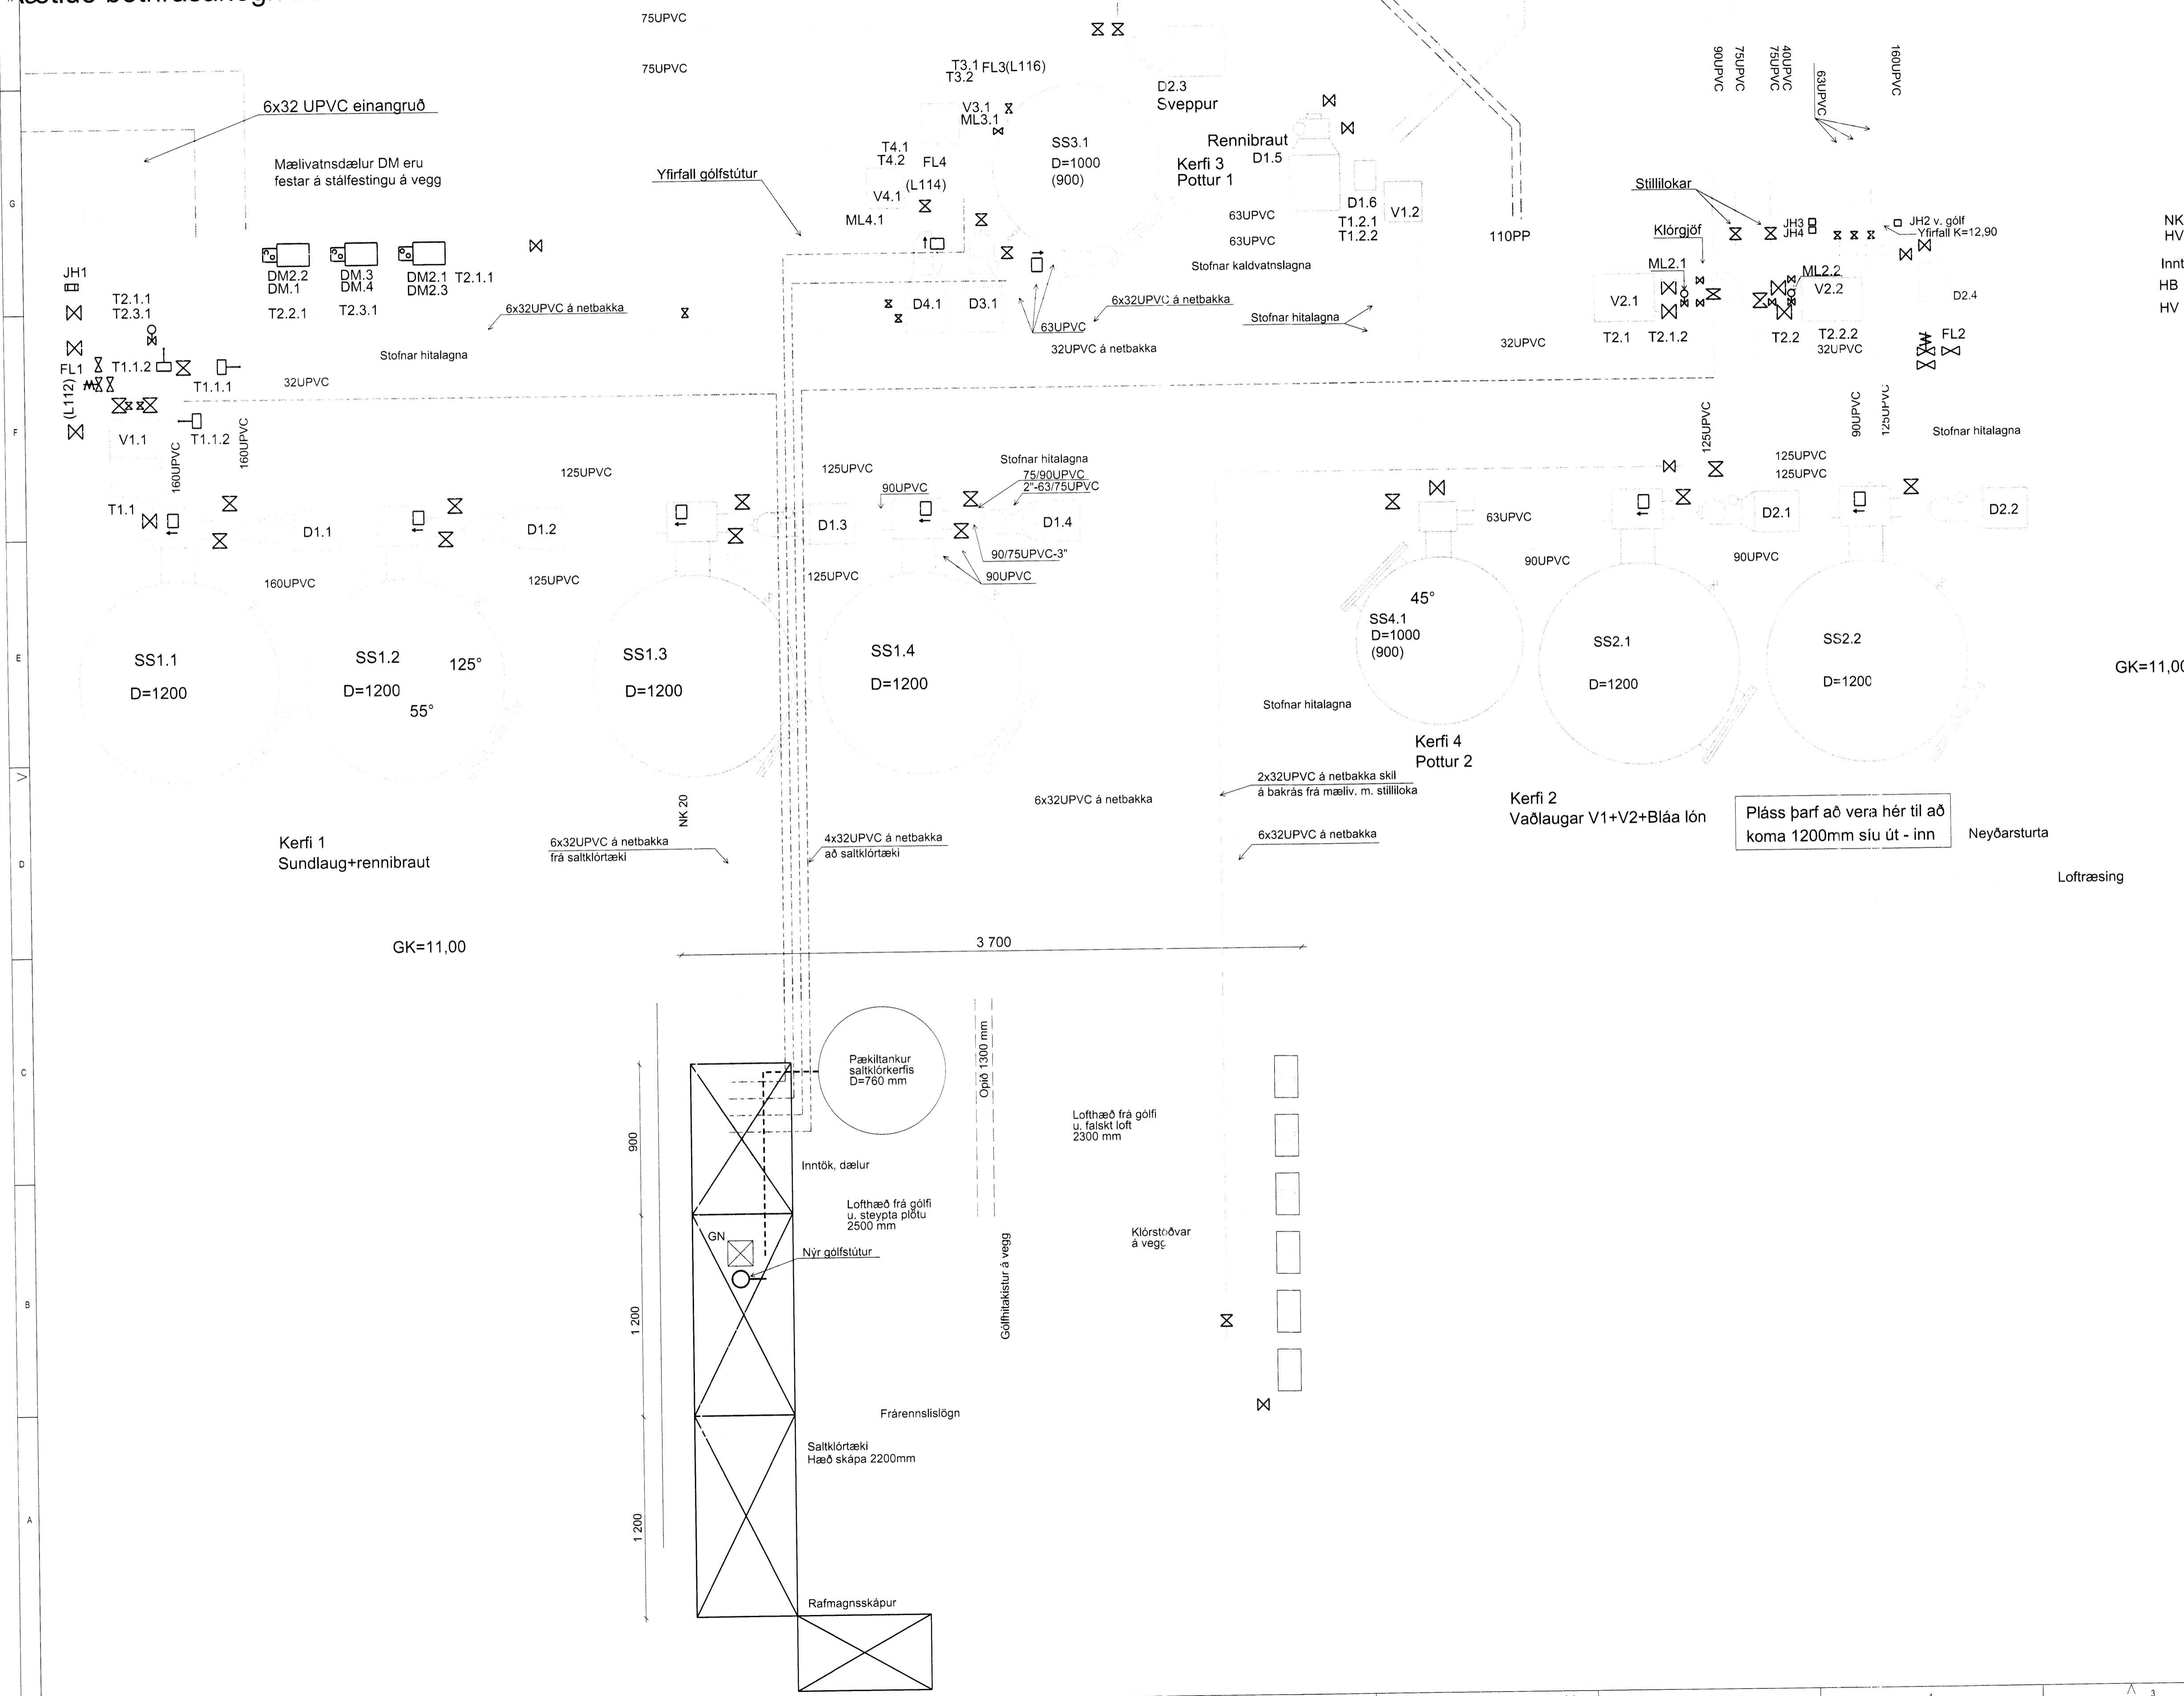

ADALHÖNNUNUR / HÖNNUNARSJÓRI

UTG.	DAGS.	UTGAFURILL	HANNAÐ	TEKNI	YFIRF.
B1	09.05.2017	Mælivatnslagnir	GG		
####					
####					
####					
####					
####					
####					
####					
####					
####					
####					

NK  
HV  
Inntök  
HB  
HV

GK=11,00

Neyðarsturta  
Loftræsing

**EFLA**  
VERKFRÆÐISTOFA  
Sími: 412 6000 www.efla.is

Sundlaug Dalvíkur  
Svarfaðarbraut 34  
620 Dalvík

Sundlaugarlagirnir  
Tækjaklefi  
Grunnmynd kjallara

TEKNI	BLAÐSTJÓRI	HANNAÐ	GG
4160-006	A1	TEKNAÐ	LGB
00_2_83_01		YFIRFARID	##

DAGS.	MÆLIKVARÐI	UTGAFA
15.03.2017	1:20	<b>B1</b>

SAMBÝKKT:  
Kennitala: