
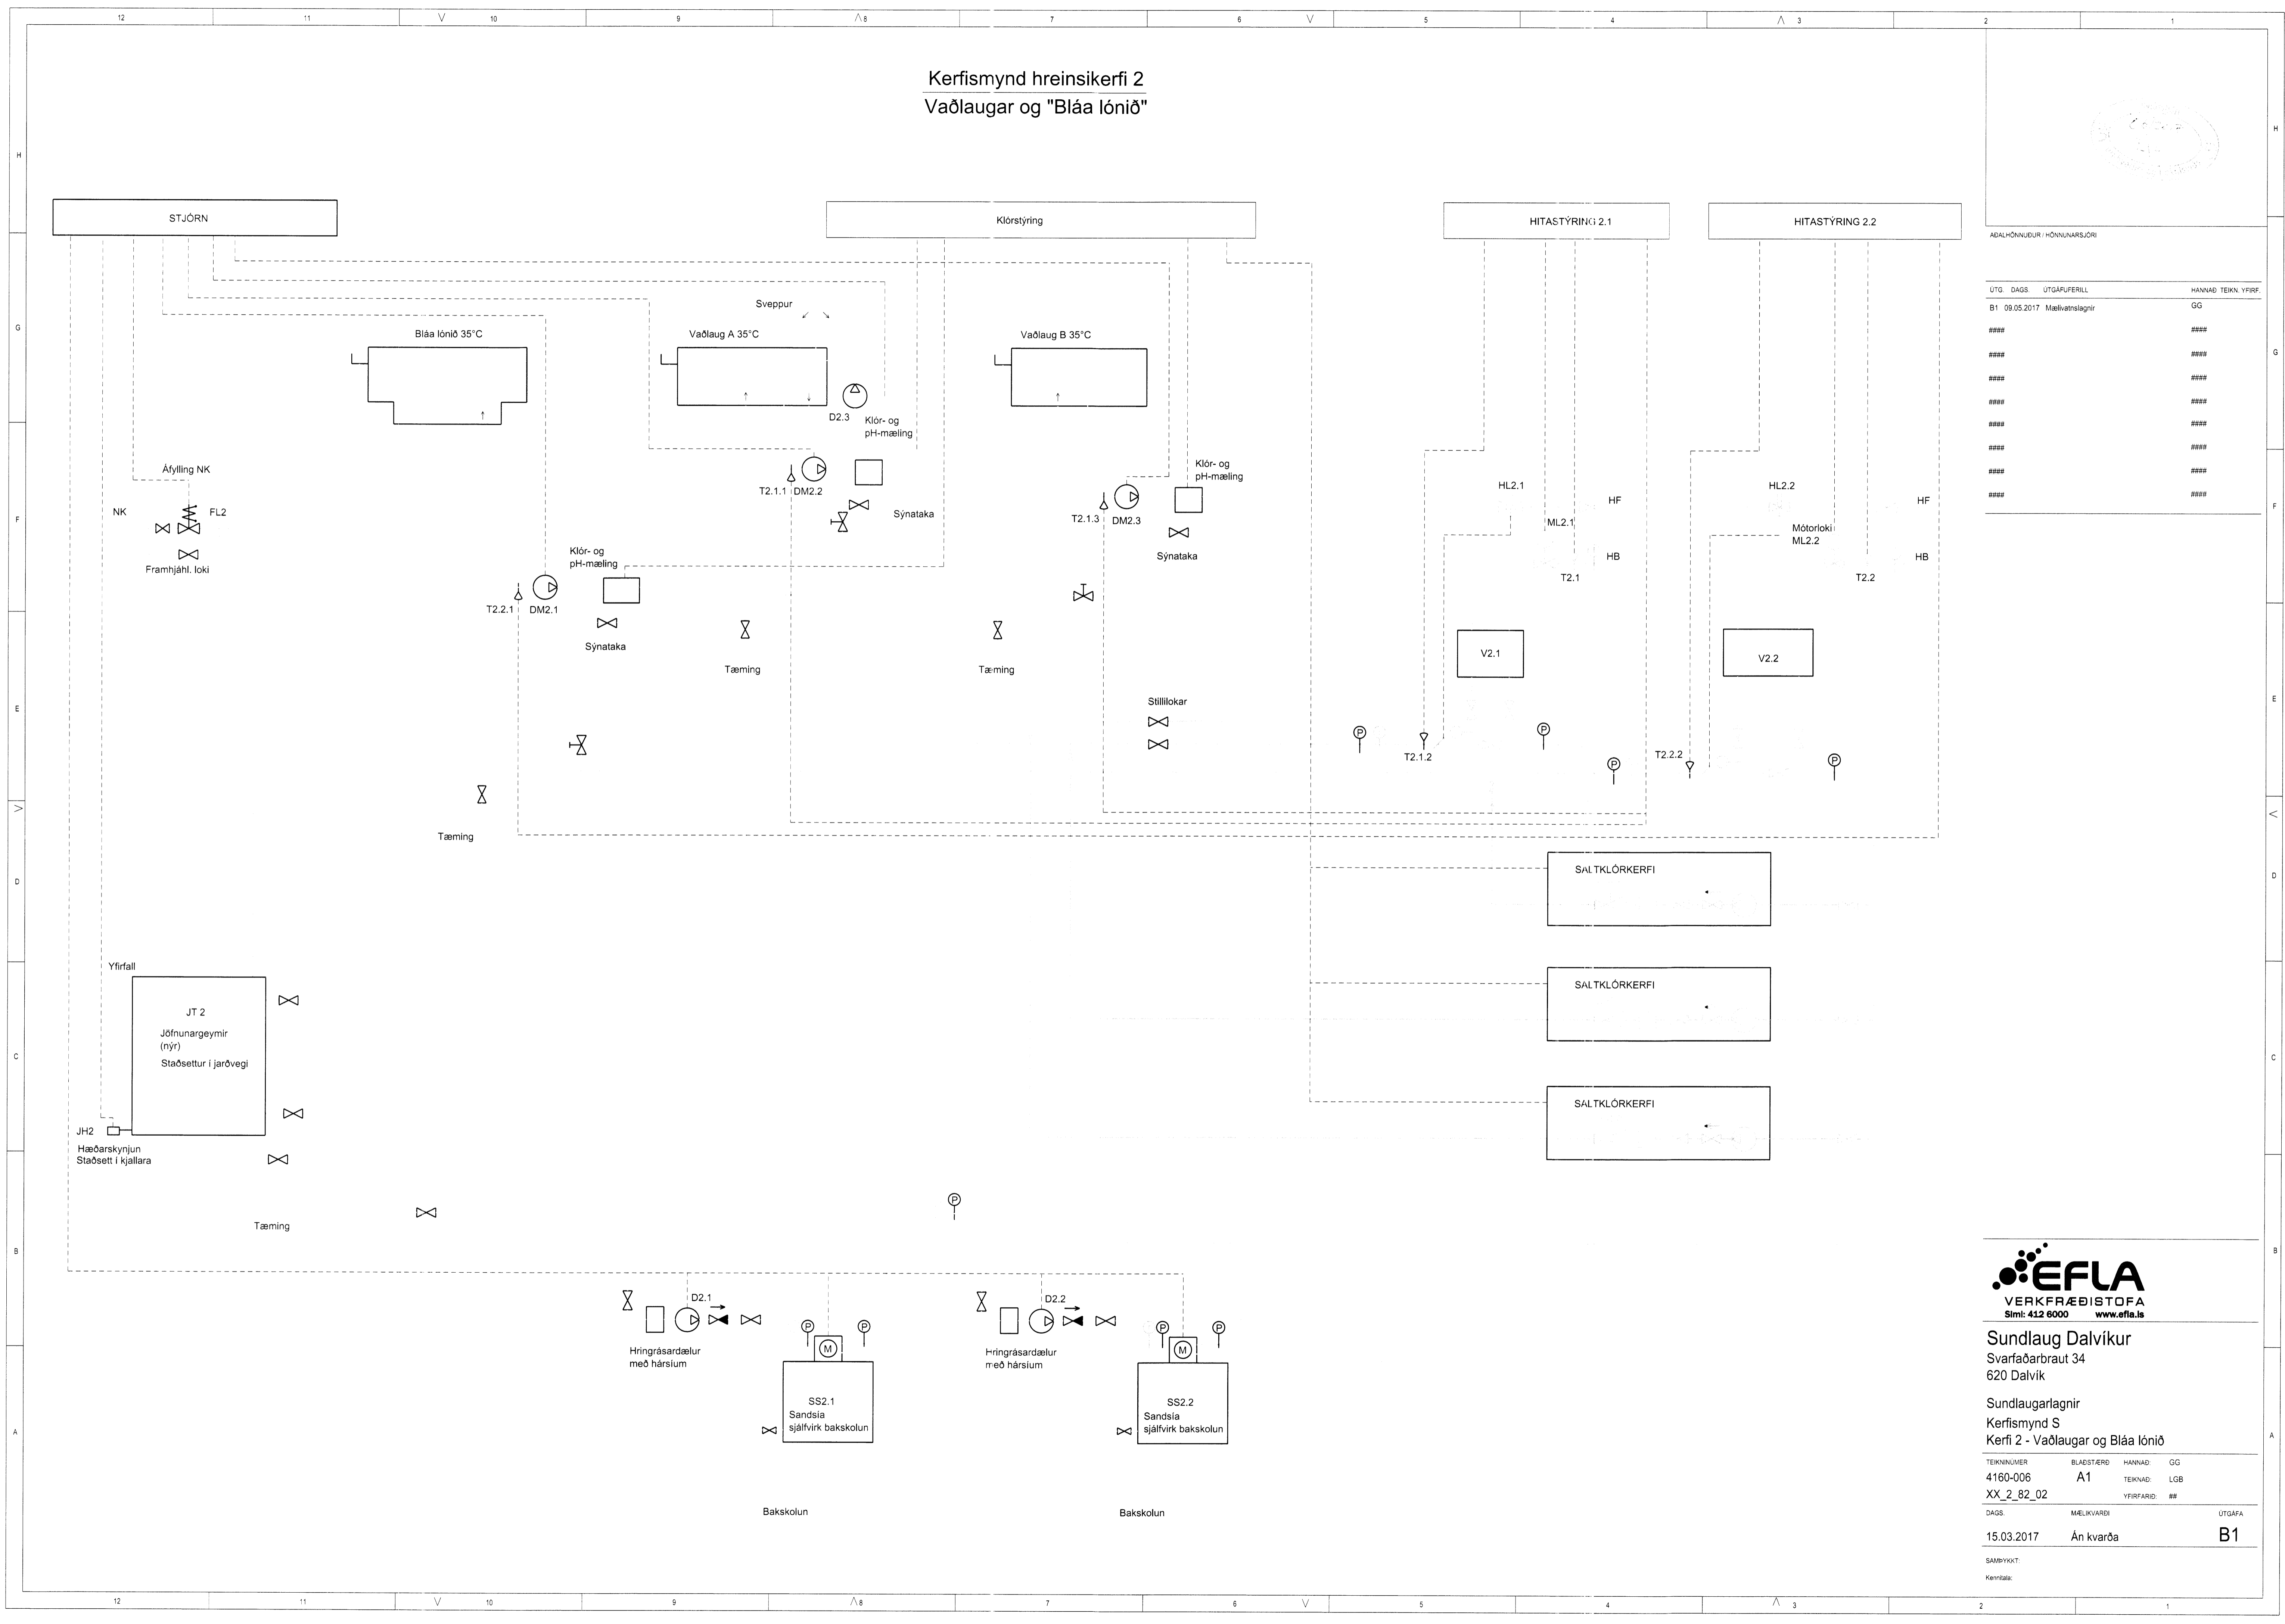


Kerfismynd hreinsikerfi 2
Vaðlaugar og "Bláa lónið"

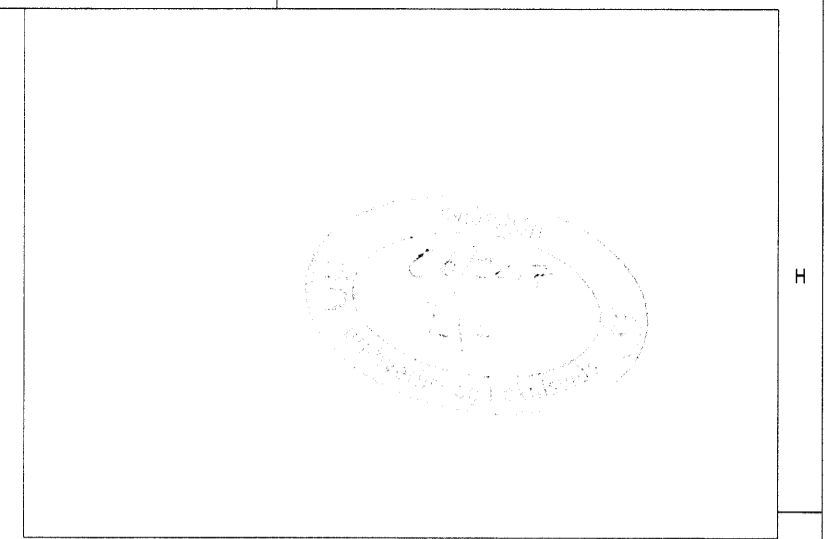

ABALHÖNNUÐUR / HÖNNUNARSJÓRI

UTG.	DAGS.	UTGAFUFERILL	HANNAÐ. TEKN. YFIRF.
B1	09.05.2017	Mælivatslagnir	GG
####			####
####			####
####			####
####			####
####			####
####			####
####			####
####			####
####			####

EFLA
VERKFRÆÐISTOFA
Sími: 412 6000 www.efla.is

Sundlaug Dalvíkur
Svarfadarbraut 34
620 Dalvík

Sundlaugarlaginn
Kerfismynd S
Kerfi 2 - Vaðlaugar og Bláa lónið

TEKNIÐUMER	BLAÐSTJÓRN	HANNAÐ.	GG
4160-006	A1	TEKNAÐ.	LGB
XX_2_82_02		YFIRFARID.	##

DAGS.	MÆLIKVARÐI	UTGÁFA
15.03.2017	Án kvarða	B1

SAMBYKKT
Kennitala: