


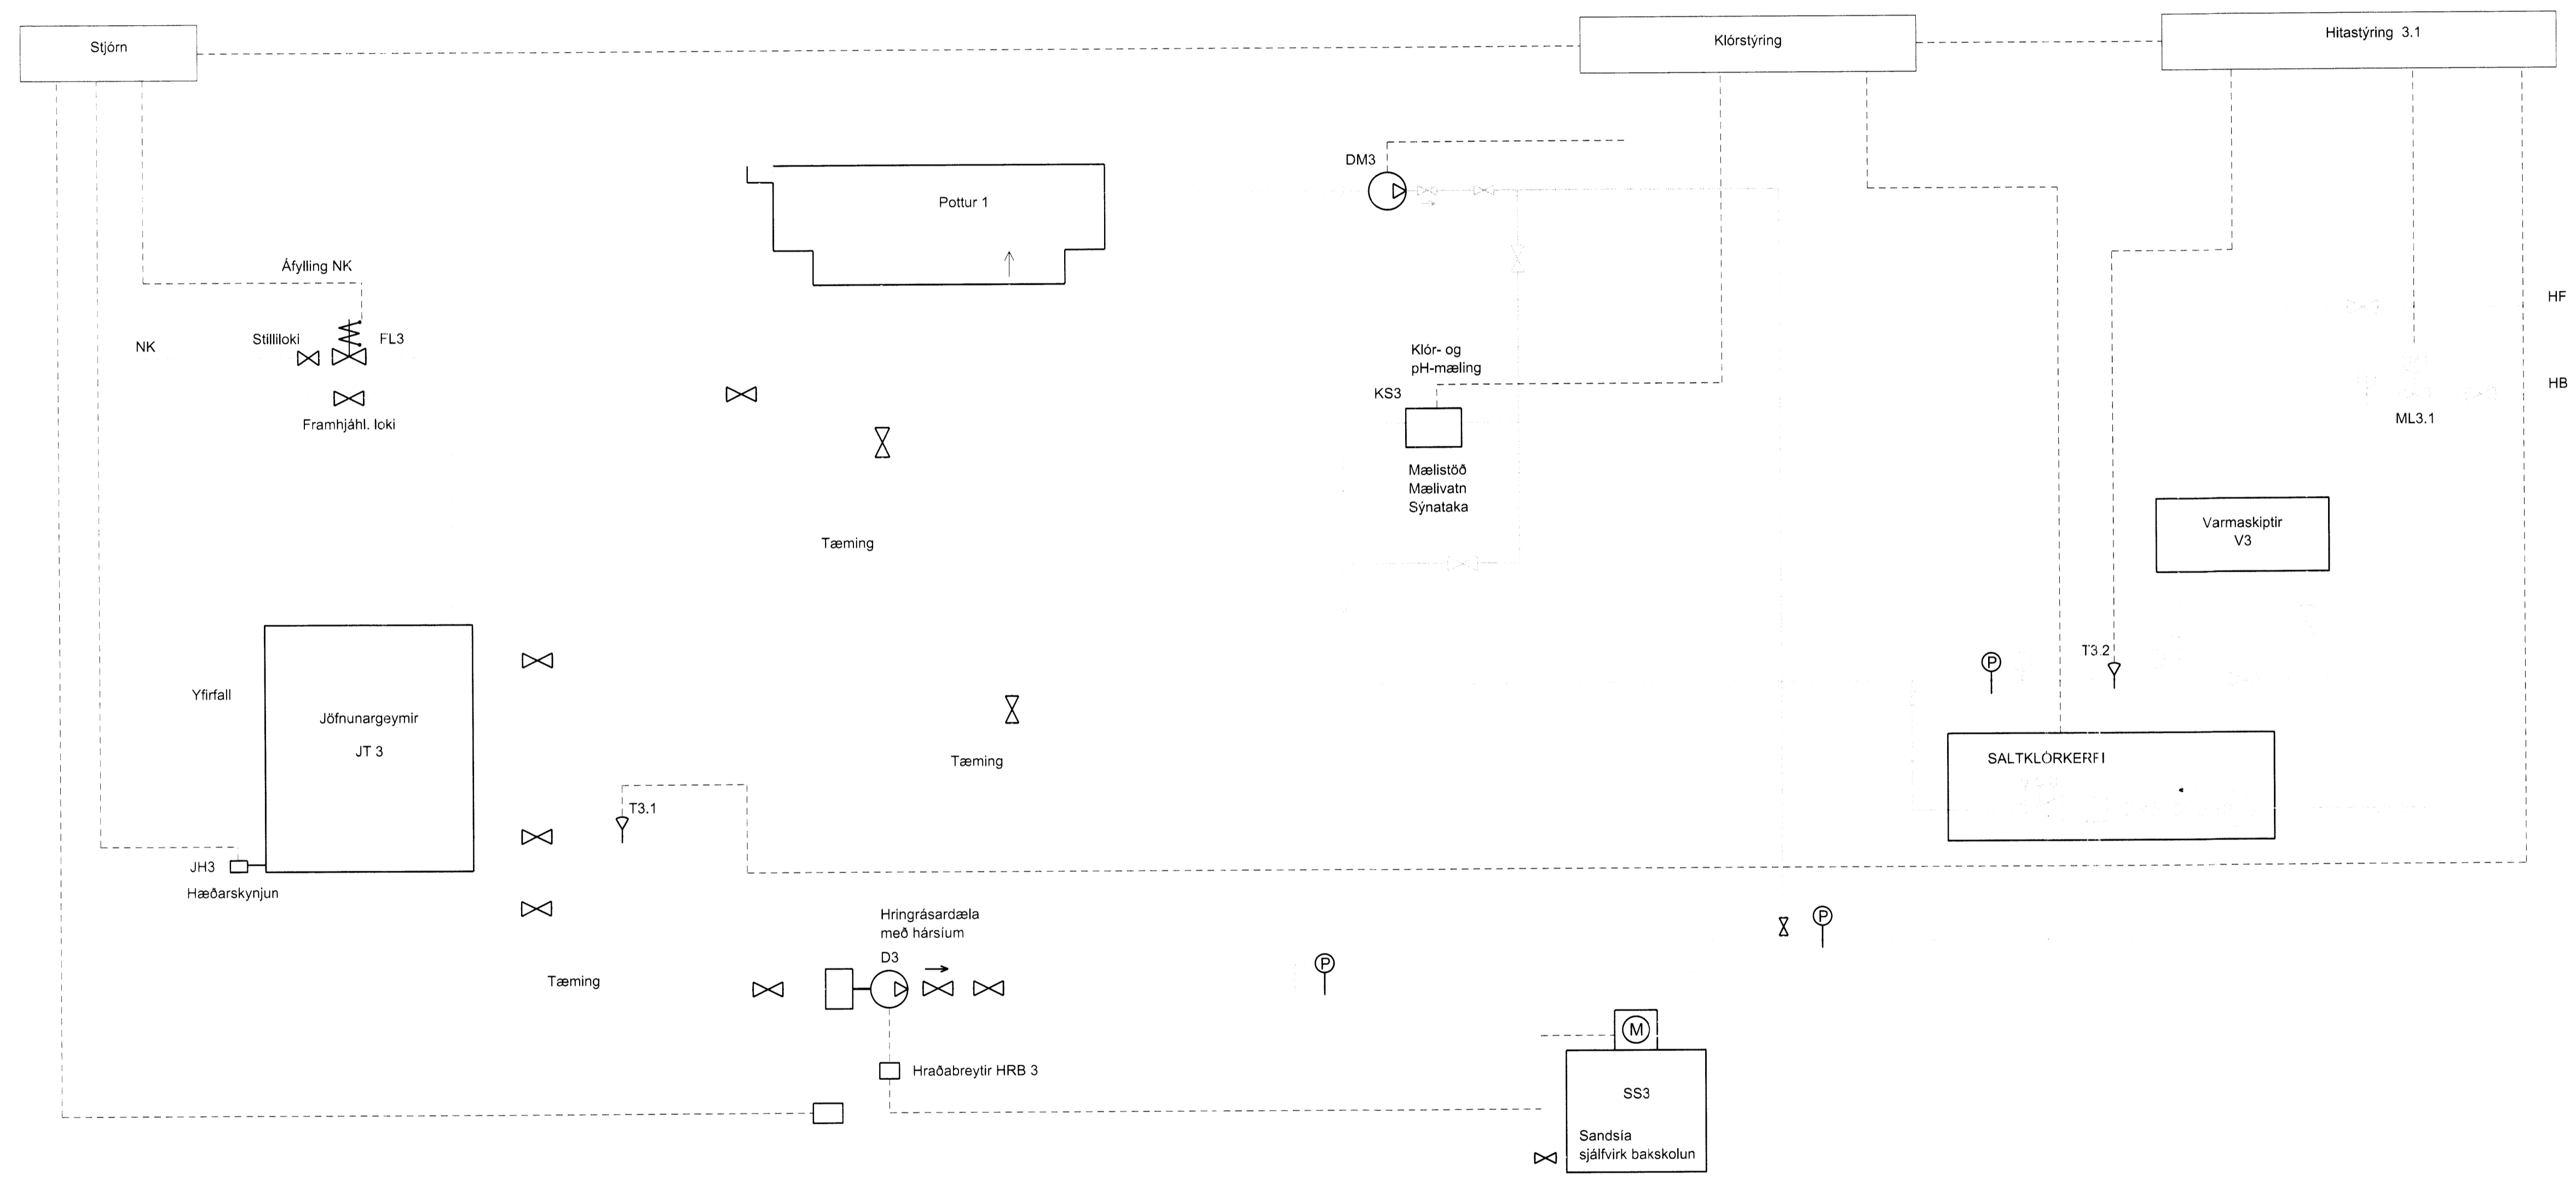

ADALHÖNNUNUR / HÖNNUNARSJÓRI

### Kerfismynd Hreinsikerfi 3 Pottur 1, 39°C

UTG.	DAGS.	UTGÁFUERILL	HANNAÐ TEKN. YFIRF.
B1	09.05.2017	Mælivatnslagnir	GG
####			####
####			####
####			####
####			####
####			####
####			####
####			####
####			####



Sundlaug Dalvíkur  
Svarfaðarbraut 34  
620 Dalvík

Sundlaugarlaginn  
Kerfismynd S  
Kerfi 3 - Pottur 1

TEKNI-NÚMUR	BLAÐSTÆRIÐ	HANNAÐ:	GG
4160-006	A1	TEKNAÐ:	LGB
XX_2_82_03		YFIRFARID:	##
DAGS:	MÆLIKVÆÐI	UTGAFA	
15.03.2017	Án kvarða	<b>B1</b>	

SAMÞYKKT.  
Kerfiáka: