




AFSTÖÐUMYND 1:500

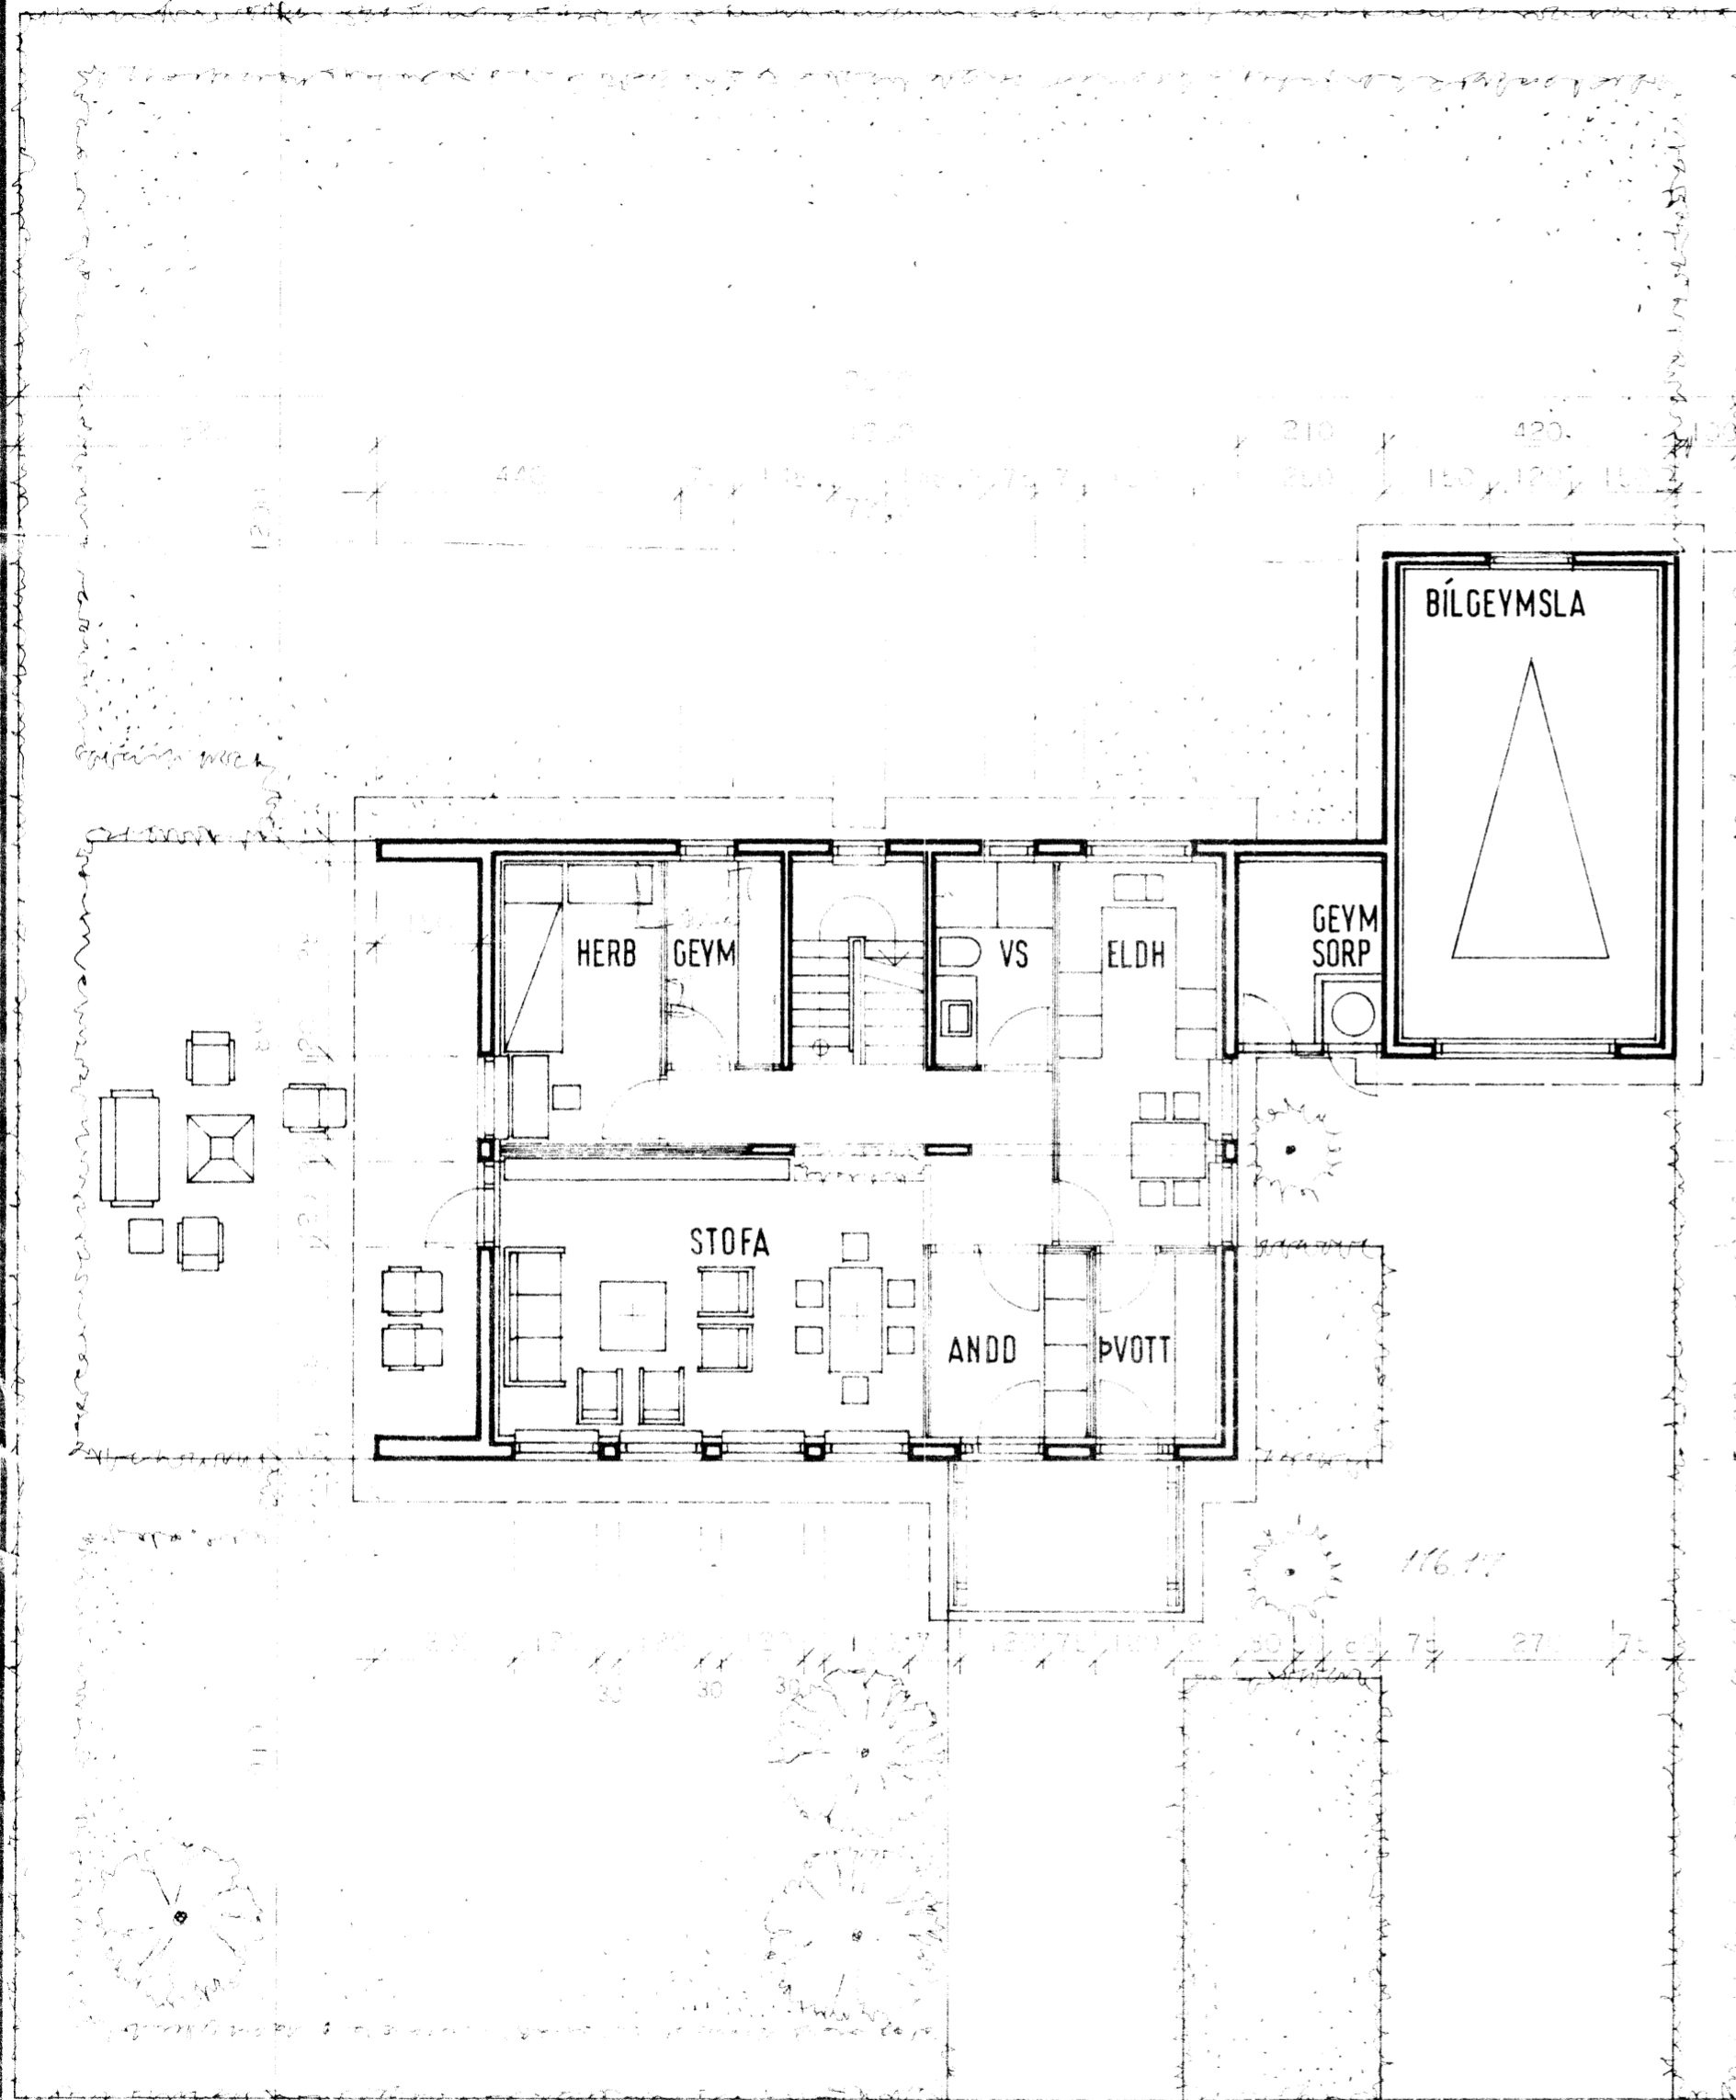



NEDRI HÆÐ

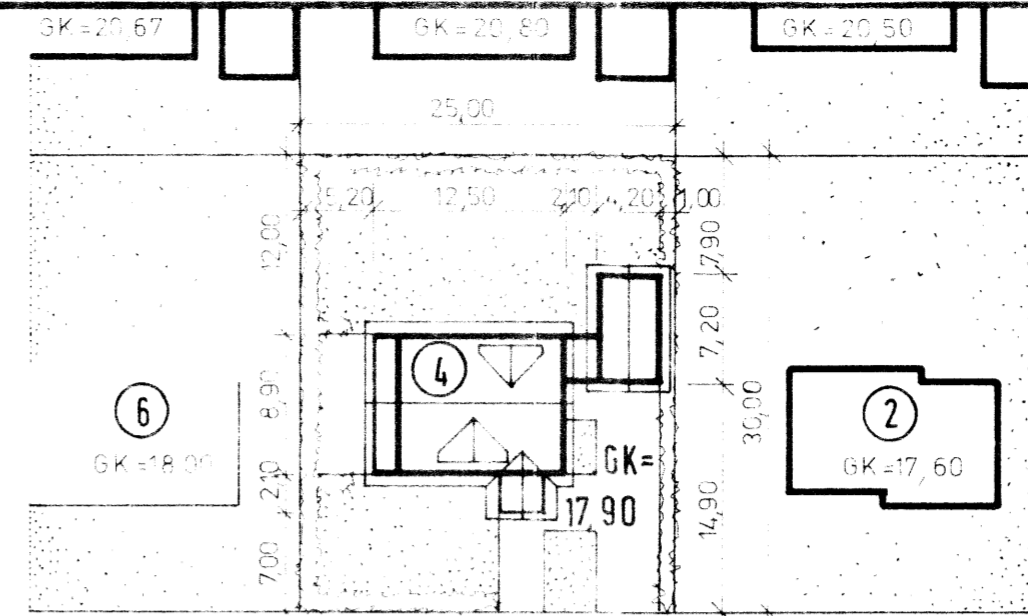

DALBRAUT

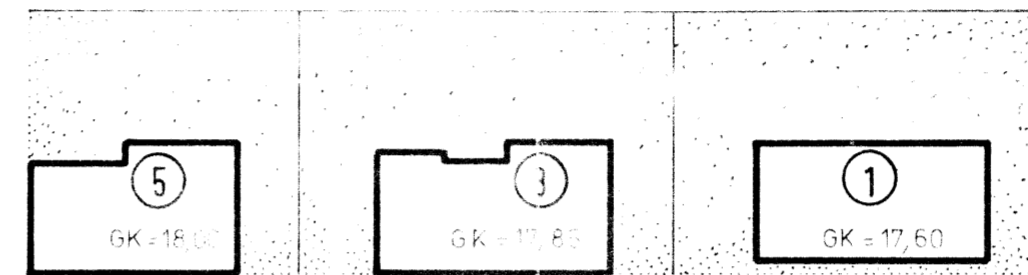

EFRI HÆÐ

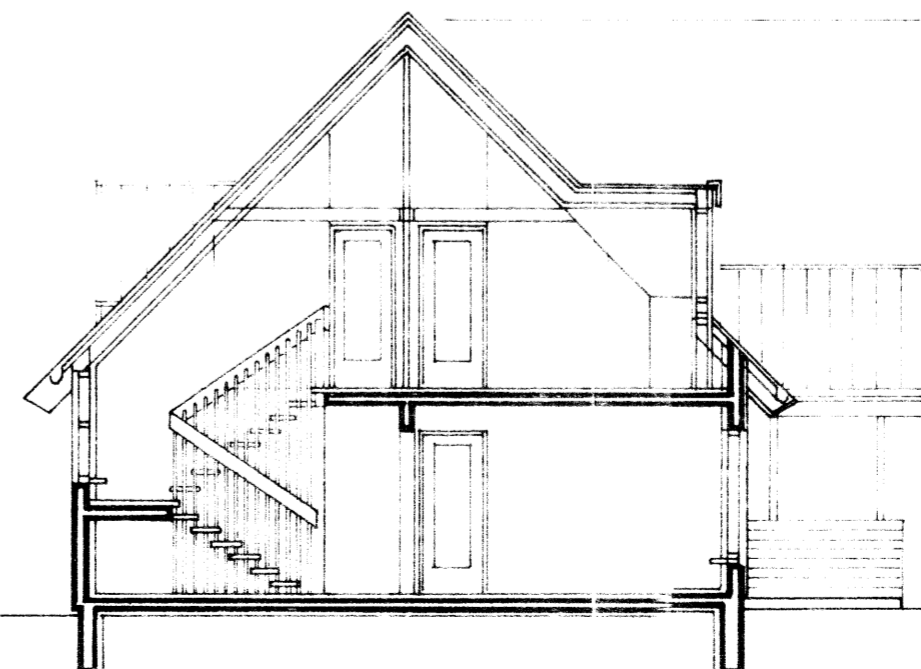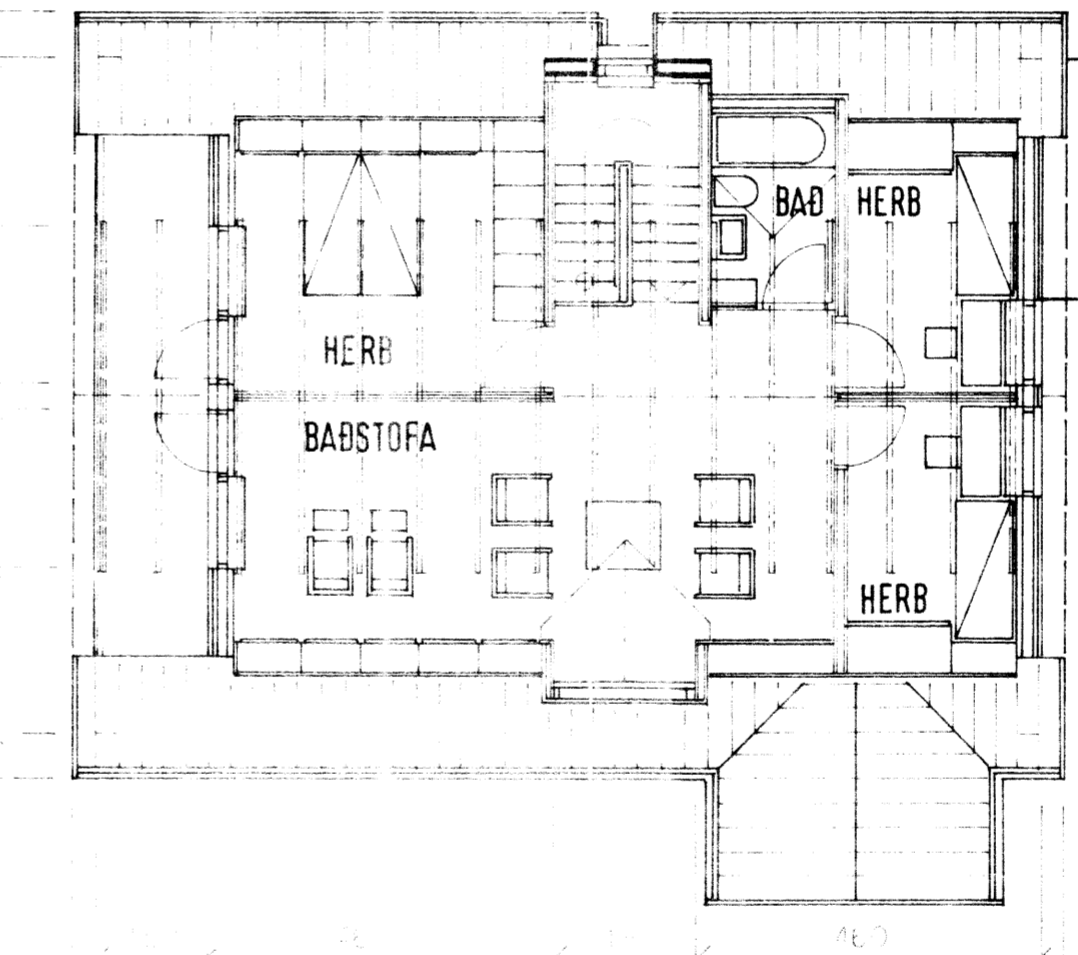

SNEIÐING

<b>HÚSNÆÐISMÁLASTOFNUN RÍKISINS</b>		LAUGAVEGI 77 REYKJAVÍK SÍMI 28500
VERKNR. <b>21020</b>	BLAÐNR. <b>1. 101</b>	
21.02.2014 11.02.2014 11.02.2014		
HANNAÐ	STADFERT	
REIKNAD	YFIRFARIÐ	
TEIKNAD	BREYTT	
KVARDI	1:500	