

Skýringar:

Allar lagnir séu í samræmi við gildandi reglugerðir og IST 67.
Allar leiðslur þrýstiprófaðar með 6 bar.


Lagnaefni:
Neysluvatn: Pex rör í rör kerfi Ø15 og Ø20 mm fyrir steypibað og heitan pott
Heitt vatn: Pex rör í rör kerfi Ø15 og Ø20 mm fyrir steypibað og heitan pott


HL: Handlaugar SV: Skolvaskur EV: Eldhúsvaskur
VS: Vatnsalemi BK: Baðkar SB: Steypibað
ÞV: Þvottavél UV: Uppþvottavél HP: Heitur pottur
GK: Garðkrani

Neysluvatn kalt -----

Neysluvatn heitt -----

BR	DAGS	BREYTING


HJARDARHOLT II
 800 SELFOSSI
 Sími: 783 4180
 Netfang: hjardarholti@gmail.com

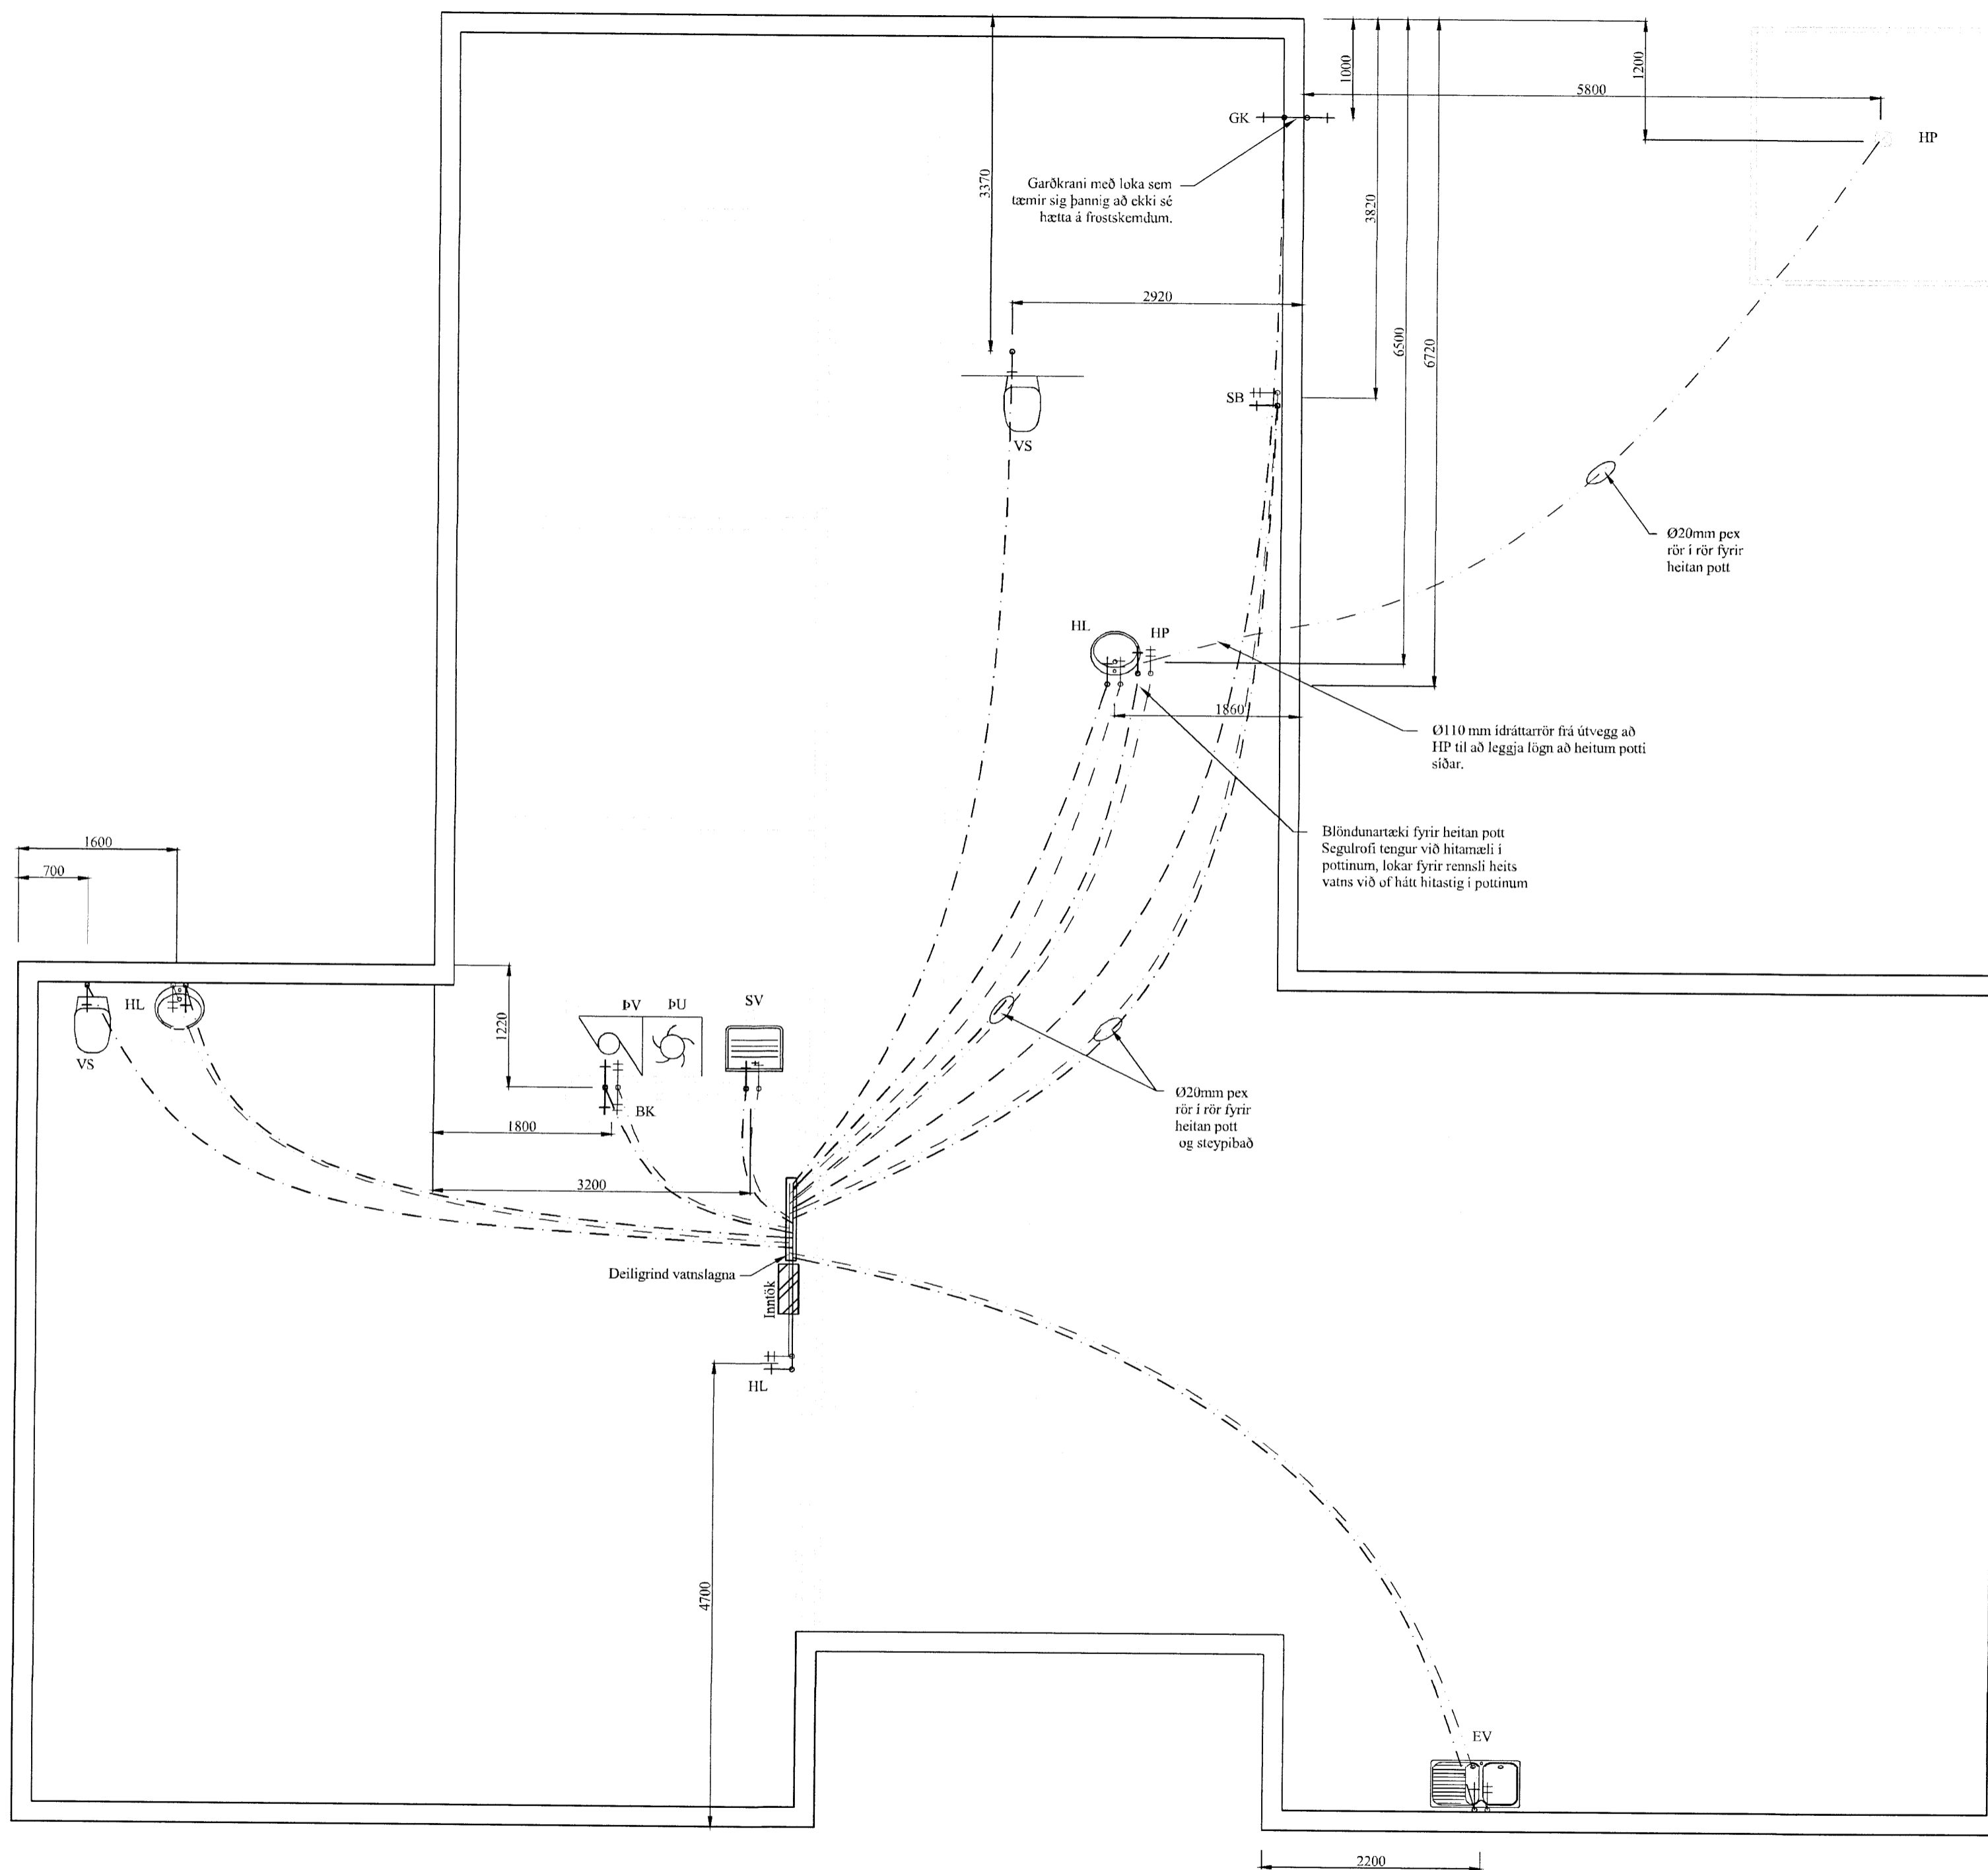

SEGHUS
 EYRAVEGI 65
 800 SELFOSSI
 Sími: 578 3344
 Netfang: segnus@segfus.is
 Veffang: www.segus.is

EFFORT TEIKNISTOFA 021.17 05.07.17

Hringtún 25, Dalvík

Grunnmynd vatnslagna Kvarði 1:50
Skýringar Kvarði 1:20

HANNAÐ:	TEIKNAD	DAGSETNIG	VERKNÚMER
KG	KG	02.10.2017	2017-28
SKRÁARNAFN	SAMÞYKKT	130555-7649	TEIKNING NÚMER:
Hringtún 25 Lagnir.dwg			311



Grunnmynd neysluvatnslagna
MKV: 1:50