




Ofnaskrá

Tinn = 33°C, Tút = 28°C,

Ofn	Hæð W	Le. mm	Br. mm	Gerð viðmið	Stútar	Lokar	Stíllitla dP=0,1
23	300 - 450			Handklæðaofn	EF	RA-UR UK 10	4

- 1) Stútar ofna séðir innanfrá
- 2) RA-UR = Lofthitastýrður frárennislóki t.d. RA-UR frá Danfoss
- RETUR = Returlóki t.d. Danfoss FJVR10

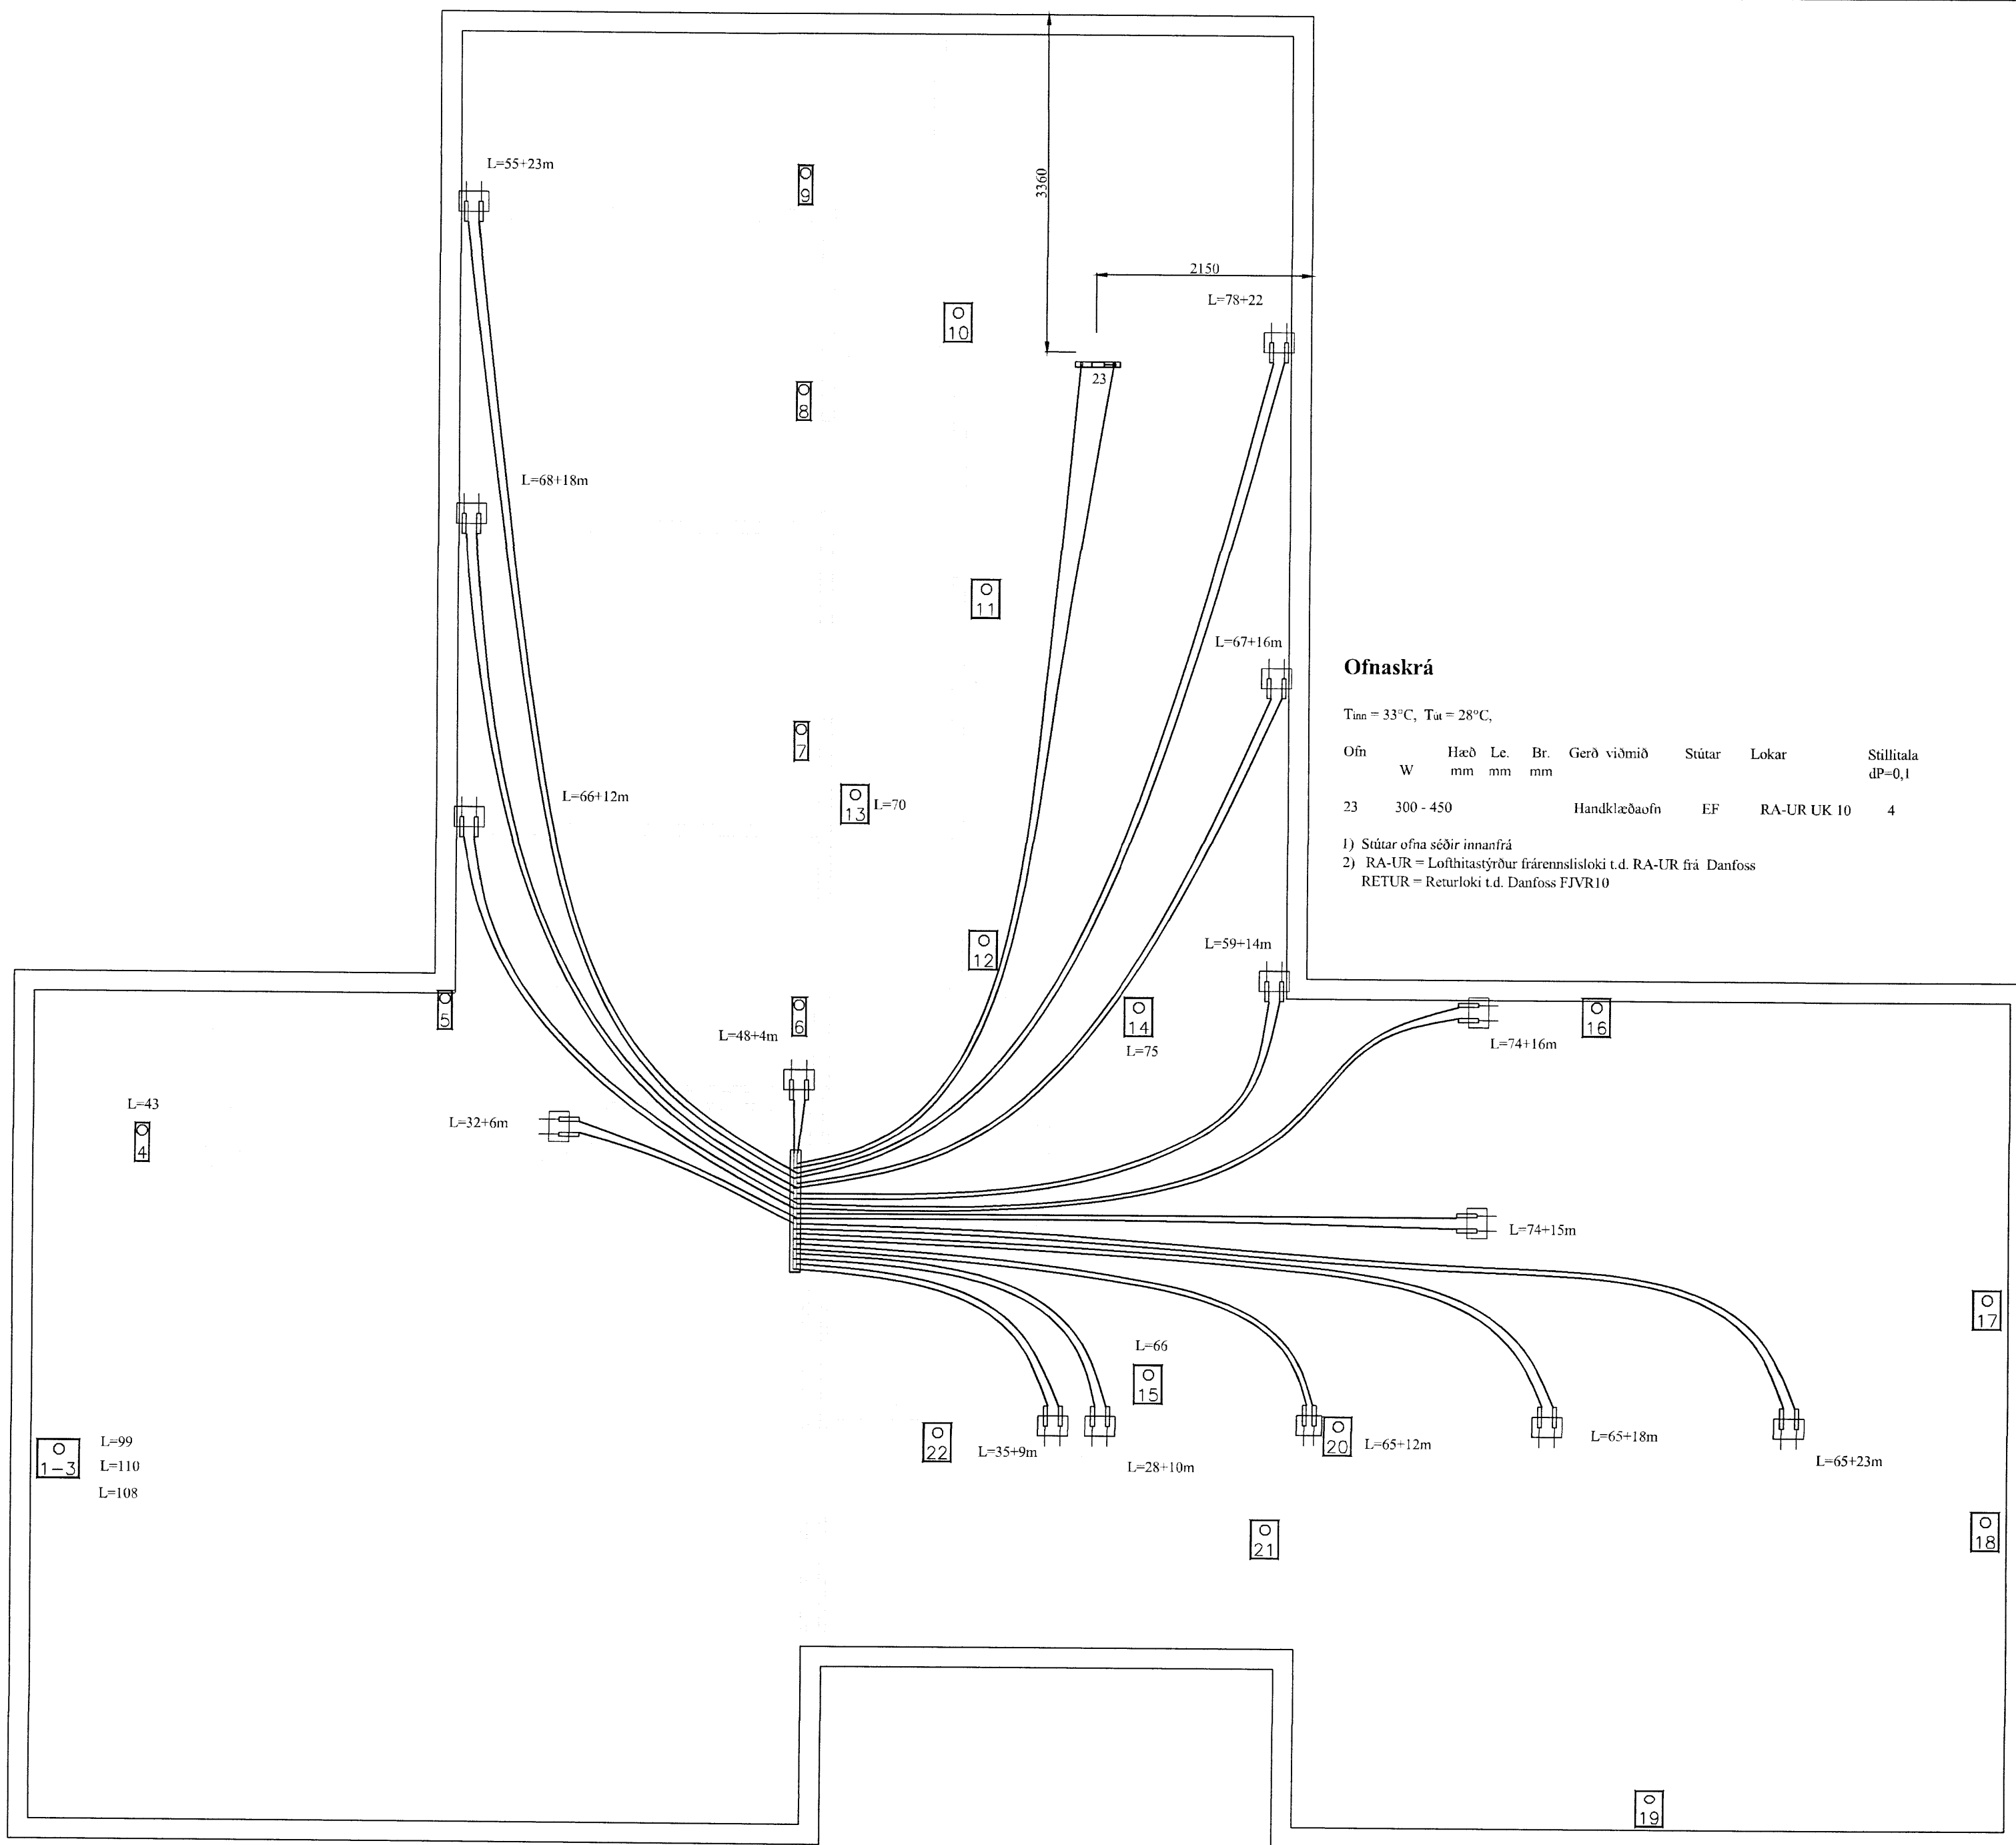

Grunnmynd ídráttarröra
fyrir hitalagnir

MKV: 1:50

BR	DAGS	BREYTING


 HJARDARHOLT II
 800 SELFOSSI
 Sími: 783 4180
 Netfang: hjartangardars@gmail.com


 FYRAVEGI 65
 800 SELFOSSI
 Sími: 578 3344
 Netfang: sghus@sghus.is
 Veffang: www.sghus.is

EFFORT TEIKNISTOFA 021.17 05.07.17

Hringtún 25, Dalvík

Grunnmynd ídráttarlagna fyrir
gólhitalagnir Kvarði: 1:50

HANNAÐ:	TEIKNAD	DAGSETNIG	VERKNÚMER
KG	KG	02.10.2017	2017-28

SKRÁARNAFN	SAMPÝKKT	130555-7649	TEIKNING NÚMER:
Hringtún 25 Lagnir.dwg			322