

GRUNNMYND, 1:50

SKÝRINGAR:

--- HEITT NEYSLUVATN
 --- KALT NEYSLUVATN

EV = ELDHÖSVASKUR
 HL = HANDLAUG
 BK = BÄDKAR
 SV = SKOLVASKUR
 SB = STURTU BÄD
 SP = SPÖLKRANI
 UP = UPPBYVOTTAVÆL
 VS = VATNSSALERN

PU = PIPA UPP
 PN = PIPA NIÐUR

NEYSLUVATNSRÖR SKULU VERA ÚR AL/PLAST RÖRUM FRÁ UNIPÍPE EDA SAMBÆRILEGUM. RÖRIN SKULU ÞOLA INNTAKSHITA OG VERA VOTTUÐ AF RÖR TENGISTYKKI SKULU VERA ÚR AFSINKUNARÞÖLNUNU MESSING OG HÆFA RÖRUM

ÞIL MILLI FESTINGA LÁRETTA LEIÐSLNA SKAL VERA SAMKV. FORSKRIFT FRAMLEIÐANDA RÖRANNA EN ÞÓ MEST 1,2 - 1,5M MILLIBILI. SJÁ TÖFLU FRAMLEIÐANDA

NOTA MÁ ÁDRAGSEINANGRUN Í MILLIVEGGJUM SKAL EINANGRA MED GLERULLARHÖLKUM. ÞYKKT EINANGRUNAR SKAL VERA SEM HÉR SEGIR:

- 10 - 20mm (3/8" - 3/4") RÖR: 20mm
- 25 - 40mm (1" - 1 1/2") RÖR: 30mm
- 50 - 100mm (2" - 4") RÖR: 40mm

LEIÐSLUR FYRIR HEITT- OG KALT VATN SKAL VEFJA MED PLASTI UTAN UM EINANGRUN.


SÝNILEGAR LEIÐSLUR NÆST TÖPPUNARSTAD SKULU VERA ÓEINANGRÆÐAR.

KERFID SKAL PRÓFA EFTIR LEIÐBEININGUM FRAMLEIÐANDA RÖRA, EF BER Á MILLI LEIÐBEININGA FRAMLEIÐANAN OG EFTIRFARANDI LÝSINGAR, SKAL FARA EFTIR LEIÐBEININGUM FRAMLEIÐANDA. KERFID SKAL PRÓFA MED STIGPRÖFUN.

1. FORPRÖFUN: SETJA SKAL 15 BARA ÞRÝSTING Á KERFID. BÆTA SKAL ÞRÝSTINGI Á KERFID NÆSTU 30 MÍNÚTUR. Á 10 MÍNÚTU FRESTI. EFTIR ÞAD SKAL ÞRÝSTINGUR STANDA Í 30 MÍNÚTUR OG MÁ ÞÁ EKKI FALLA MEIRA EN 0,6 BÖR. ADALPRÖF SKAL FRAMKVÆMA STRAX EFTIR FORPRÖFUN. ÞRÝSTINGUR ER LÁTIN STANDA NÆSTU 2 TÍMA OG MÁ ÞÁ EKKI FALLA MEIRA EN 0,2 BÖR. SKRÆSET-A SKAL NIÐURSTÖÐUR.


ALLT EFNI OG FRÁGANSUR KERFISINS SÉ Í SAMRÆMI VID ÁKVÆÐI IST 67 OG GILDANDI REGLUGERDIR

ALLT EFNI SKAL HAFNAEFNISVOTTUN

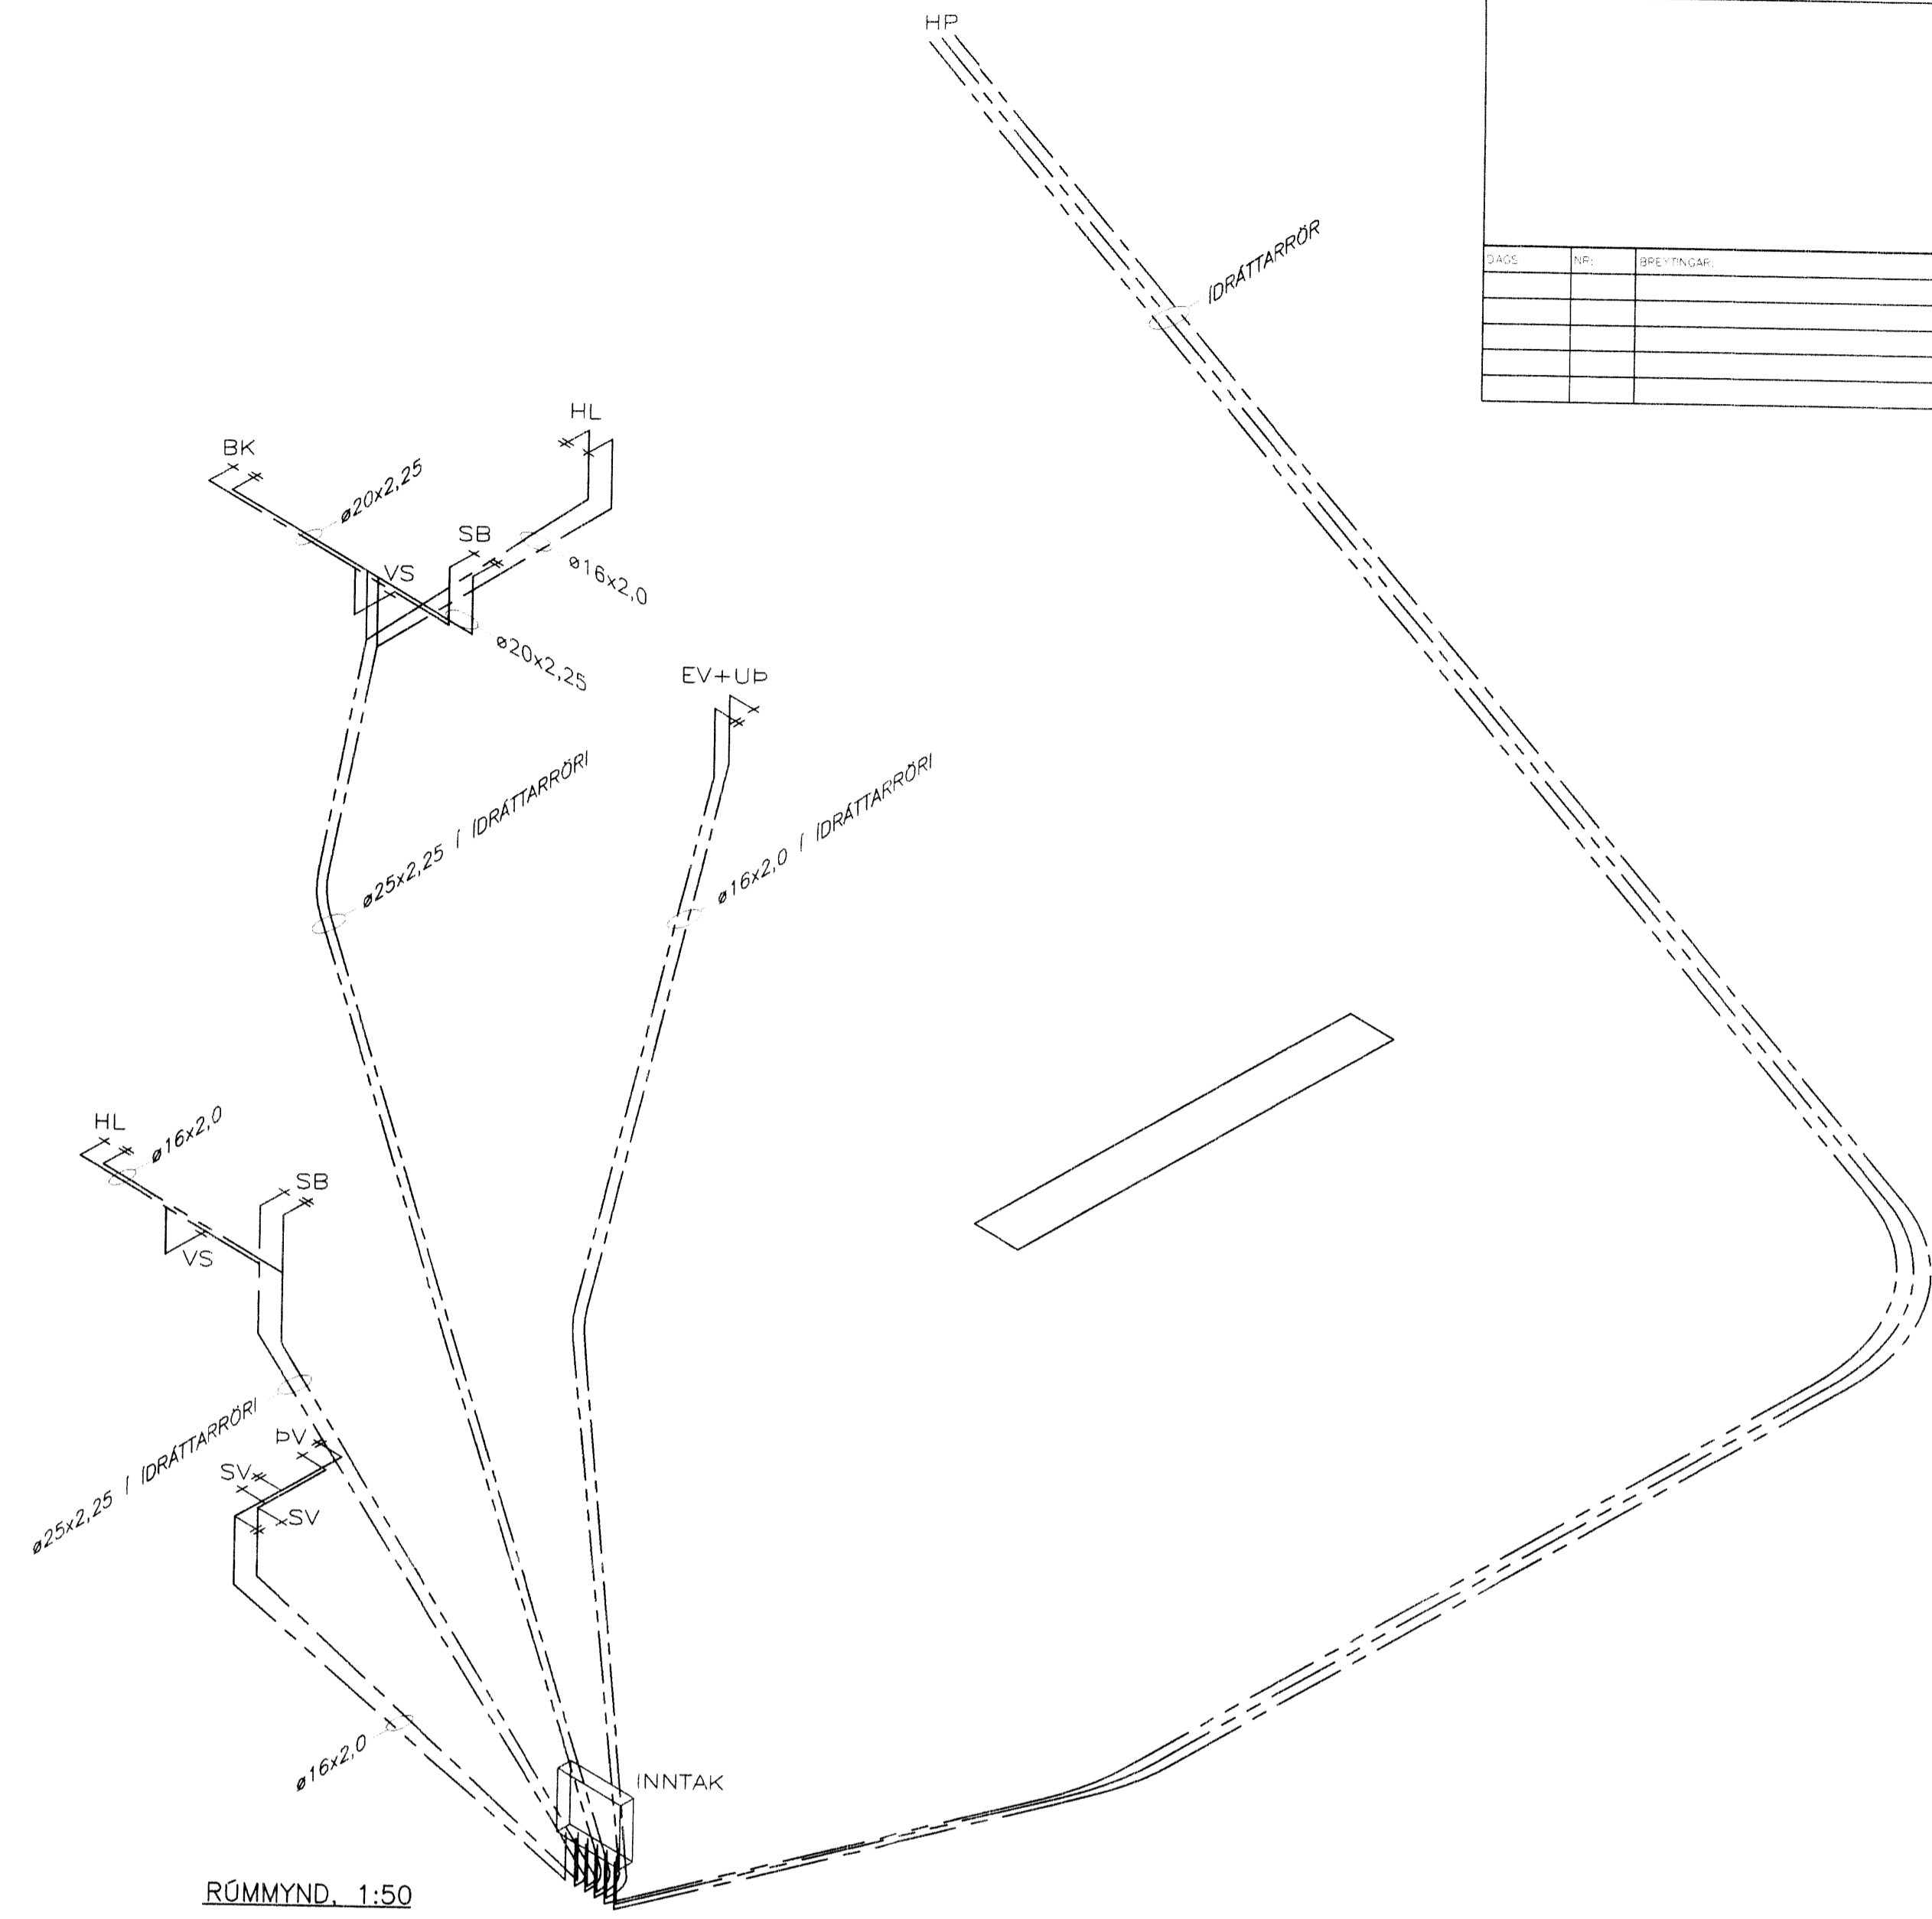

RÖMMYND, 1:50

NOG	NOG	PRELÍMÍNA	NOG

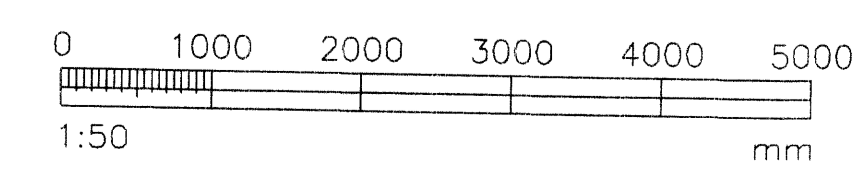

HRINGTÓN 21 DALVÍK		07.74	28.09.2007
NEYSLUVATNSKERFI GRUNNMYND OG RÖMMYND SKÝRINGAR		EINBLÍSING Jón Guðmundsson 280255-4329	FRUMTÖGGAFA 1:50
GH	RR	JK	411