


18.10.01
H.S.

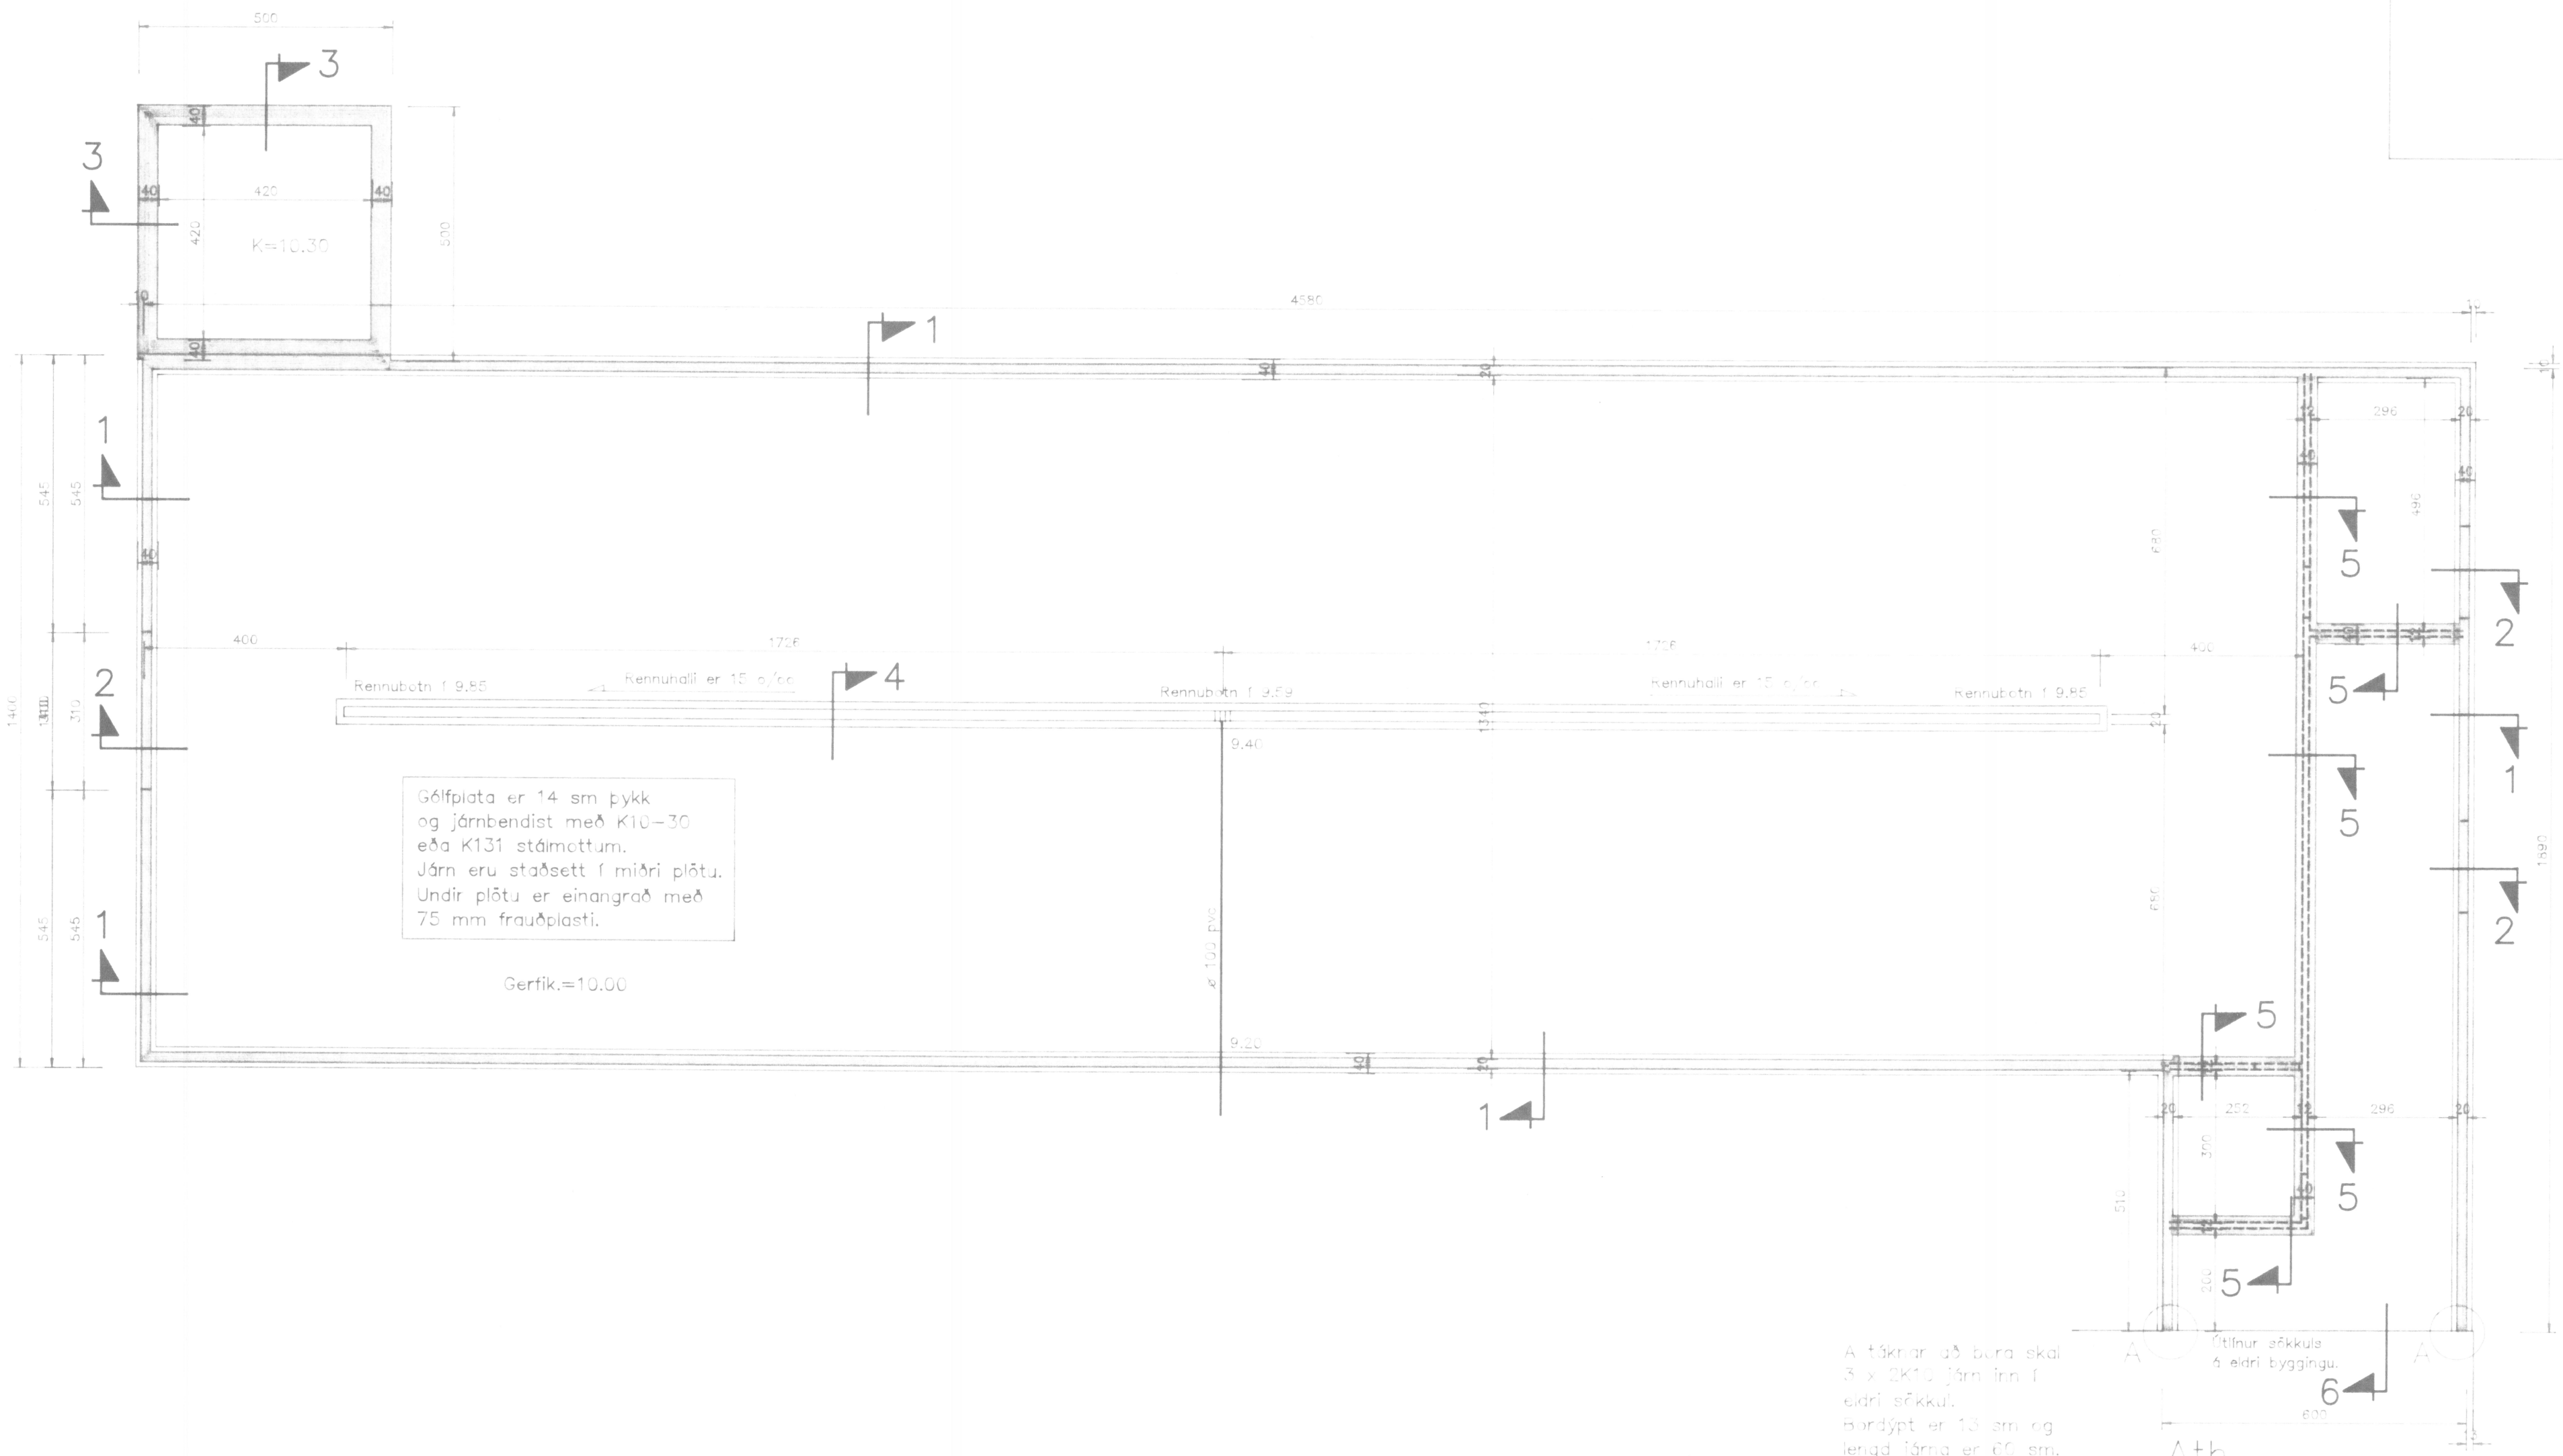

A táknað að þara skal 3 x 2K10 járn inn í eldri sökkul. Þordýpt er 13 sm og lengd járna er 80 sm. Staðsetning járna er ca. 10 sm ofan/neðan yfirbrás og í miðju sökkuls.

Ath.....

Sjá dimennar skýringar á teikn. nr. 1700
Snið - sjá teikn. nr. 1702

Íslandsfugl ehf. - Stofnhænsnahús nr. II

H.S.Á. TEIKNISTOFA

HARALDUR ARNASON
KT: 120149-253

DALSBRÁUT 1 - 600 AKUREYRI - Sími 462-5777

Hav. H. H. H.

VERKHEITI				
Fossbrún 6, Dalvíkurbyggð (Árskógsströnd)				
HEITI TEIKNINGAR			VERK NR. 01-501	
Grunnmynd undirstaða.			TEIKNING NR. 1701	
HAHNAD	HÁ	TEKNAD	HÁ	YFIRFARIÐ
BREYTT	1		2	3