
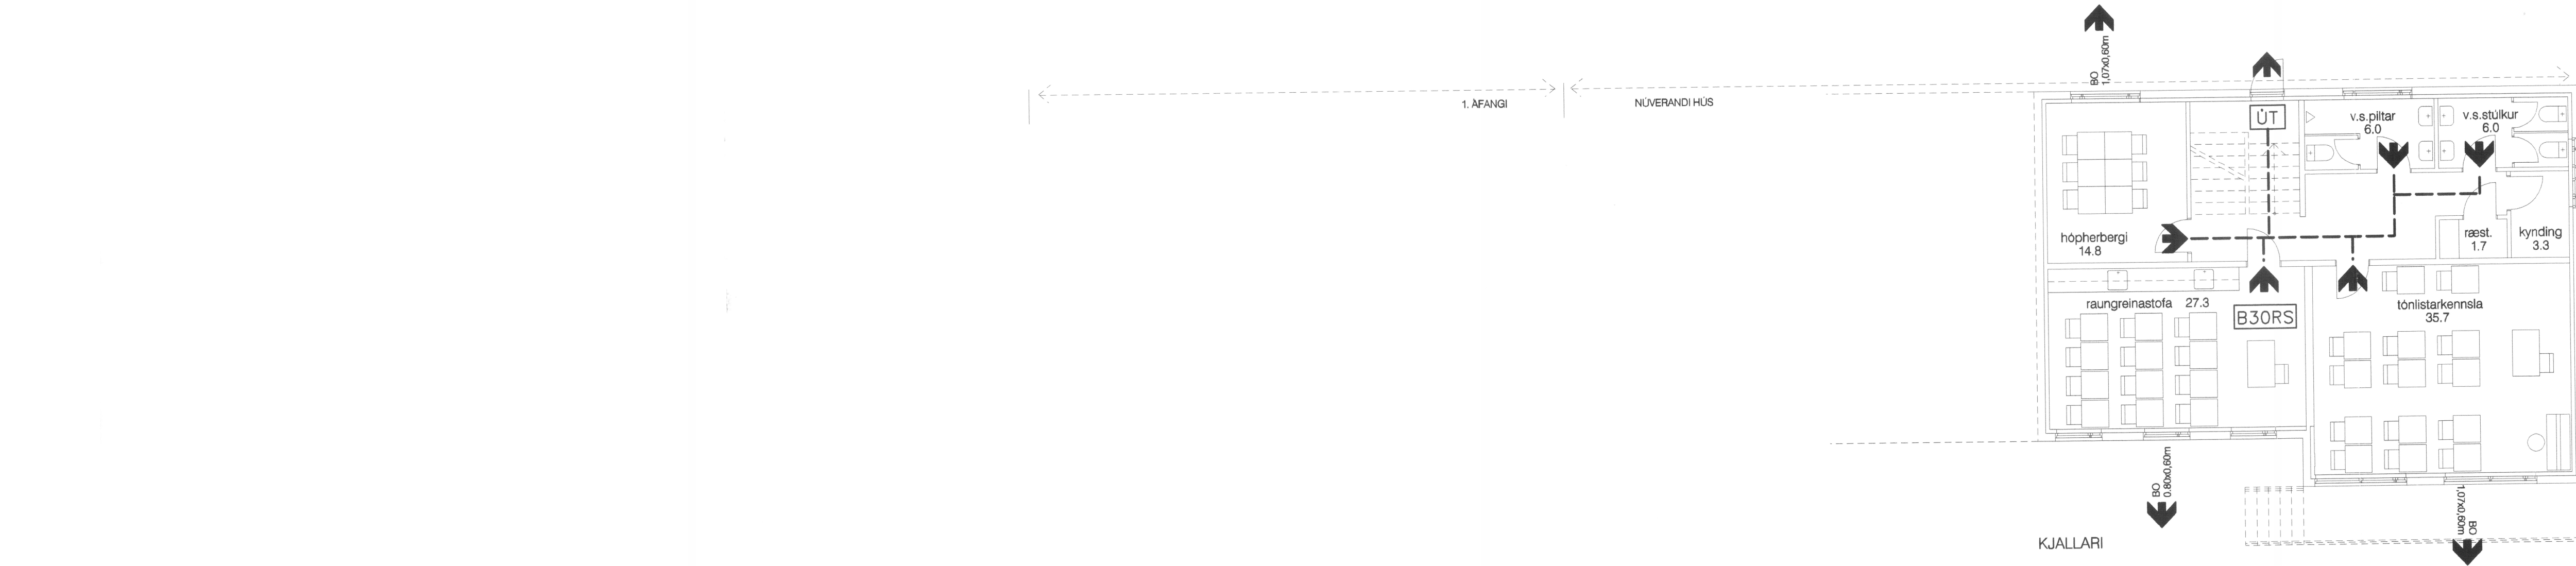


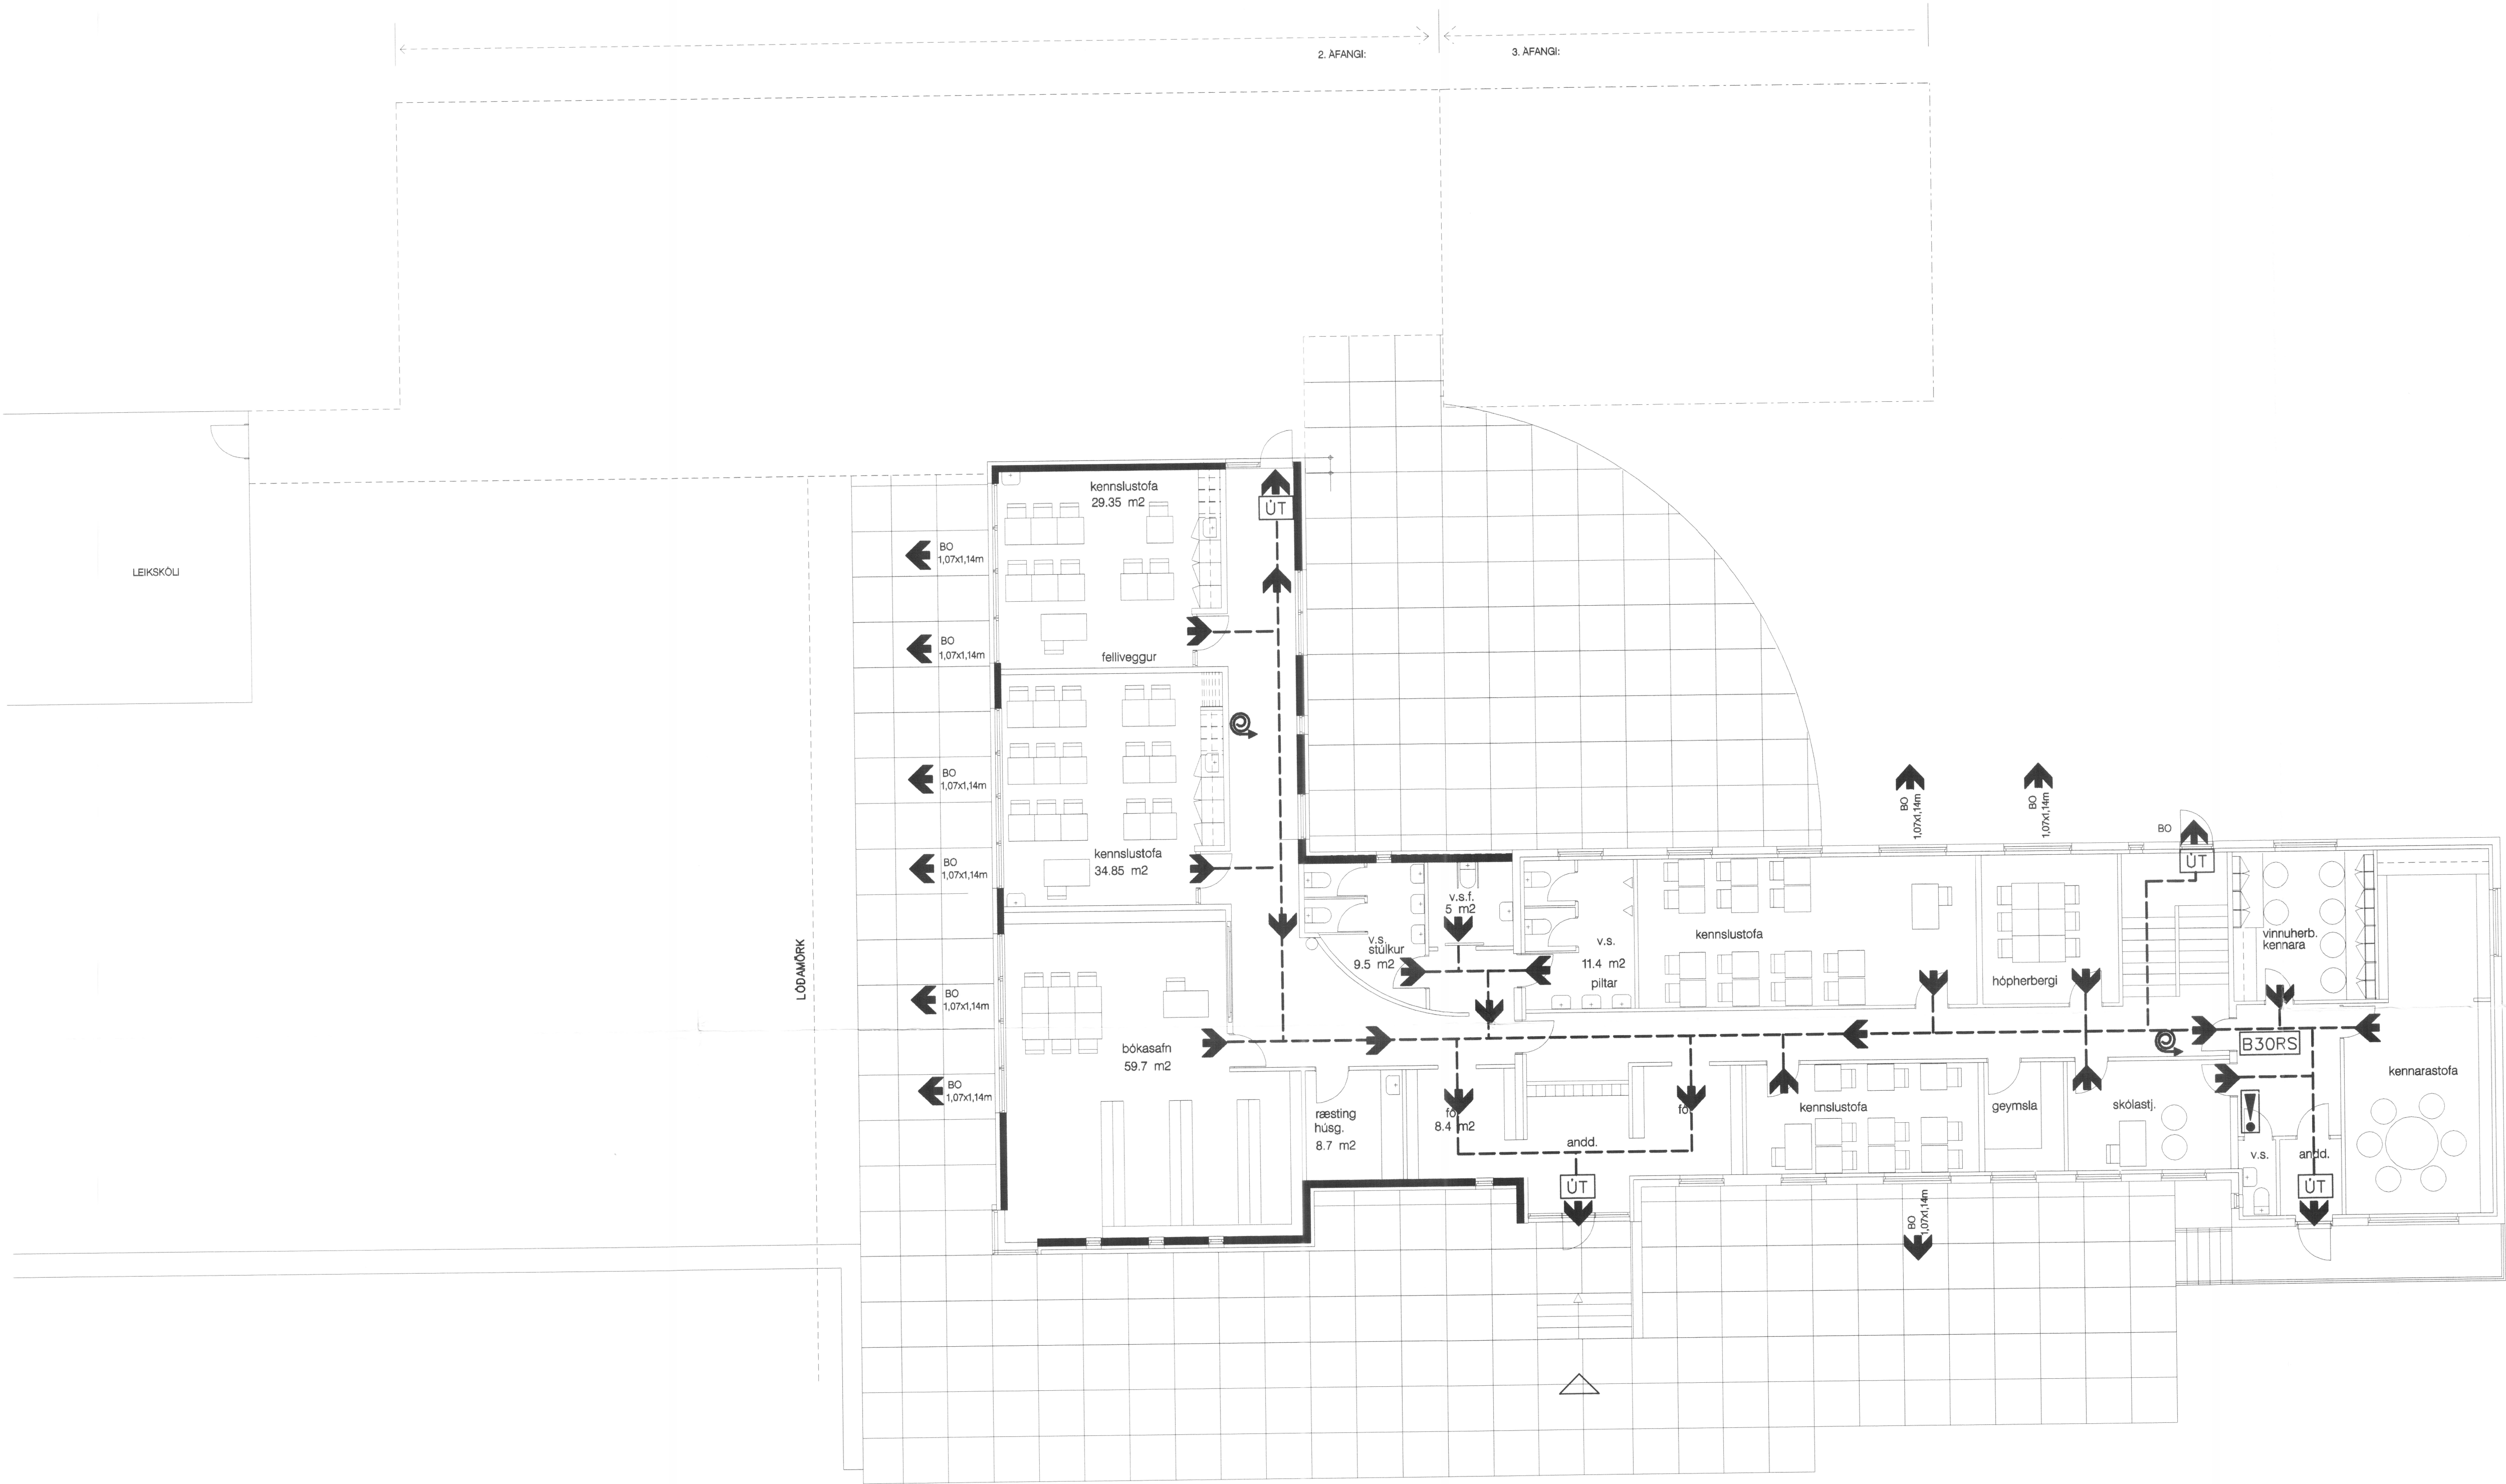

SKÝRINGAR :

HÚSLÝSING  
NÚVERANDI HÚS:  
STEINSTEYPT, EINANGRAD AD INNAN,  
MÚRHÚÐAÐ, MED MÚR EDA  
SAMBERILEGU  
VIÐBYGGING:  
GÓLF OG UNDIRSTÖÐUR ERU ÚR  
STEINSTEYPU  
ÚTVEGGIR, STEINSTEYPTIR OG  
OG EINANGRADIR AD UTAN, MÚRHÚÐAÐIR  
MED ÍMUR EDA SAMBERILEGU  
KLEDNING:  
ÞAK KLETT JÄRNI  
INNVEGGIR KLEDDIR MED GIPSPLOTUM  
A BLIKKSTODIR

STERDIR:  
1. AFANGI  
BRÚTTÓ FLATARMÁL: 224.6 m<sup>2</sup>  
BRÚTTÓ RÚMMÁL: 756.9 m<sup>3</sup>  
NÚVERANDI HÚS: 381.8 m<sup>2</sup>

BRUNAVARNIR  
VEGGIR AD KENNSLUSTOFUM B60  
ALLAR HURDIR B30R/F30R, REYKÞÉTTAR  
EDA SKV. TEIKNINGU  
HÚSID ER EIN BRUNASAMSTÉÐA  
NEYÐARLÝSING OG VIÐVÖRUNAR-  
KERFI ER SKV. TEIKN. VERKFR.  
KLEDNING INNVEGGJA ER Í FLOKKI 1  
HLERI Í UPP Í ÞAKRÝMI, Í GANGI  
NÚVERANDI HÚSS B30  
STÓLAÐ TIMBURÞAK ELÐRA HÚSS  
ADSKILID ÞAKVIRKI VIÐBYGGINGAR  
MED STEYPTUM VEGG A60

! STJÖRNSTÖÐ BRUNAV. KERFIS  
BRUNASLANGA  
ÚT MERKTUR ÚTGANGUR  
BO 1.07x1.14m BJORGUNAROP  
B30RS HURDIR B30RS

H:  
G:  
F:  
E:  
D:  
C:  
B:  
A:  
breytingar : dagsett : teiknad :

Veggið B60  
Lofþaklaðan í fl. 1.

Brunamálastofnun ríkisins  
**SAMÞYKKT**  
13 MAI 1998  
Steinar Harðarson

ARSKÖGSSKÓLI

efni : GRUNNMÝND-NÚVERANDI HÚS, 1. AFANGI kvæði : 1:100  
KJALLARI OG 1. HÆÐ  
BRUNAVARNARUPPRÁTTUR  
teiknad : S.S., A.S.J. yfirtekið : dagsett : 23.03.1998

Arkitektar FAI  
Hróbjartur Hróbjartsson  
Richard Ólafur Erlend  
Sigurður Sigbjörnsson  
Sigurður Björguðsson  
Vinnustofa Arkitektia hf  
Skólavörðslugigur 12  
101 Reykjavík

Gefid út: V.NR.: 498  
Sigurður Sigbjörn NR.: 48