

NR.	DAGS.	BREYTING

SKÝRINGAR

SKÝRINGAR SJÁ TEIKN F001

ÖLL MÁL Á TEIKNINGU Í MILLIMETNUM
EKKI SKAL MELA UPP AF TEIKNINGU

MÁLSETNING Á SALERNISSTÖTUM MIDAST VID
AD FJARLEGD Í MIÐJAN STÓT FRÁ FULLFRÁ-
GENGNUM VEGG SÉ 150 mm

MÁLSETNING Á HANDLAUGARSTÖTUM MIDAST
VID AD FRÁRENNSLISTÓTAR LENDI VID INNVEGG

FRÁRENNSLISLAGNIR SKULU VERA Á FROSTFRÍU
DÝPI VID UNDIRSTÖDUVEGG ÞAR SEM LAGNIR
KOMA FRÁ HÚSI

MINNSTA DÝPT Á REGNVATNSLÖGNUM 60 sm
UNDIR JARDEGYSFIRBORDI

1/10'18

ADALHÖNNUÐUR OG BÚRDARPOLSHÖNNUÐUR
SÆMUNDUR EIRIKSSON 261249-2949


SKÓGARHÓLAR 18

620 DALVÍK

KLÖPP

KLÖPP ARKITEKTAR-VERKFRÆÐINGAR EHF
NETHYL 2E, PÓSTHÓLF 10050, 130 REYKJAVÍK
SÍMI 577 2277, 699 7747 - klopp@simnet.is

HEITI TEIKN.	FRÁRENNSLISLAGNIR GRUNNLAGNIR		
MÆLIKVARÐI	1:50	DAGS.	SEPT 2018
TEIKNING	F 002	VERK	V18-302
BREYTING		YFIRFARID	S.E.

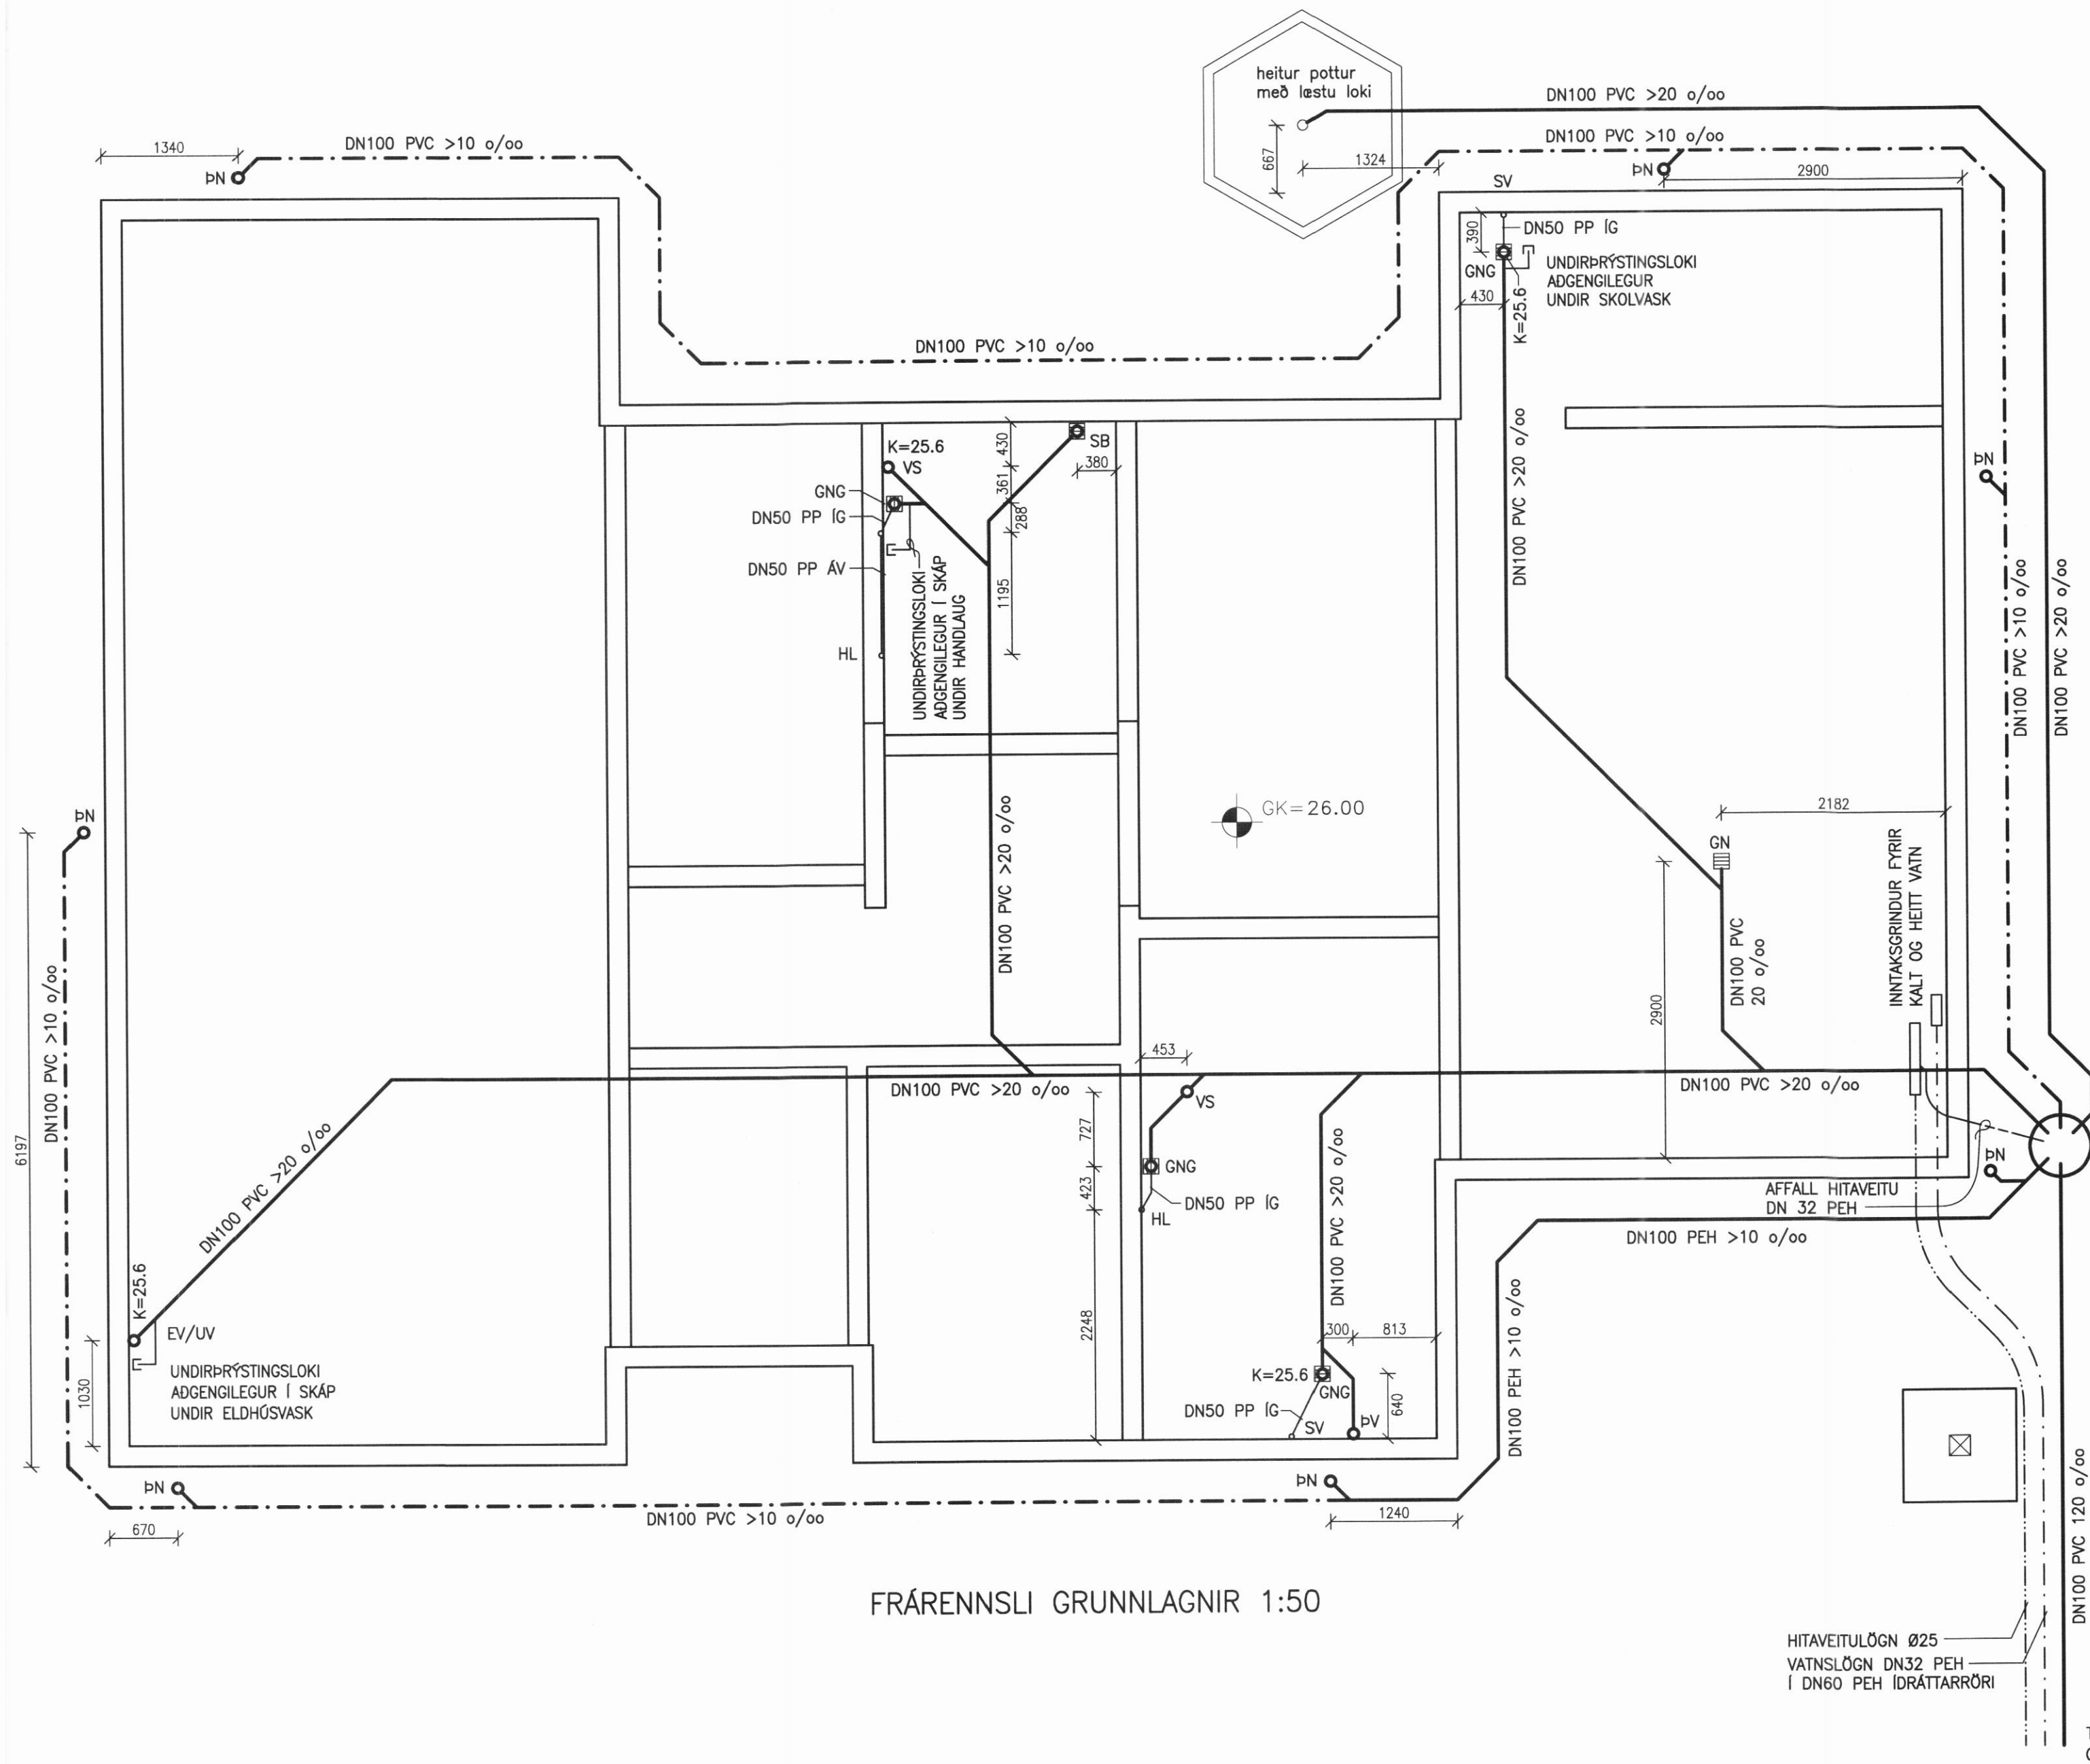

FRÁRENNSLI GRUNNLAGNIR 1:50

BR PVC DN600 SN8
BK=24.85
LK=25.85

HITAVEITULÖGN Ø25
VATNSLÖGN DN32 PEH
Í DN60 PEH IDRÁTTARRÖRI

TENGING VID
GÖTULÖGN K=24.30

