


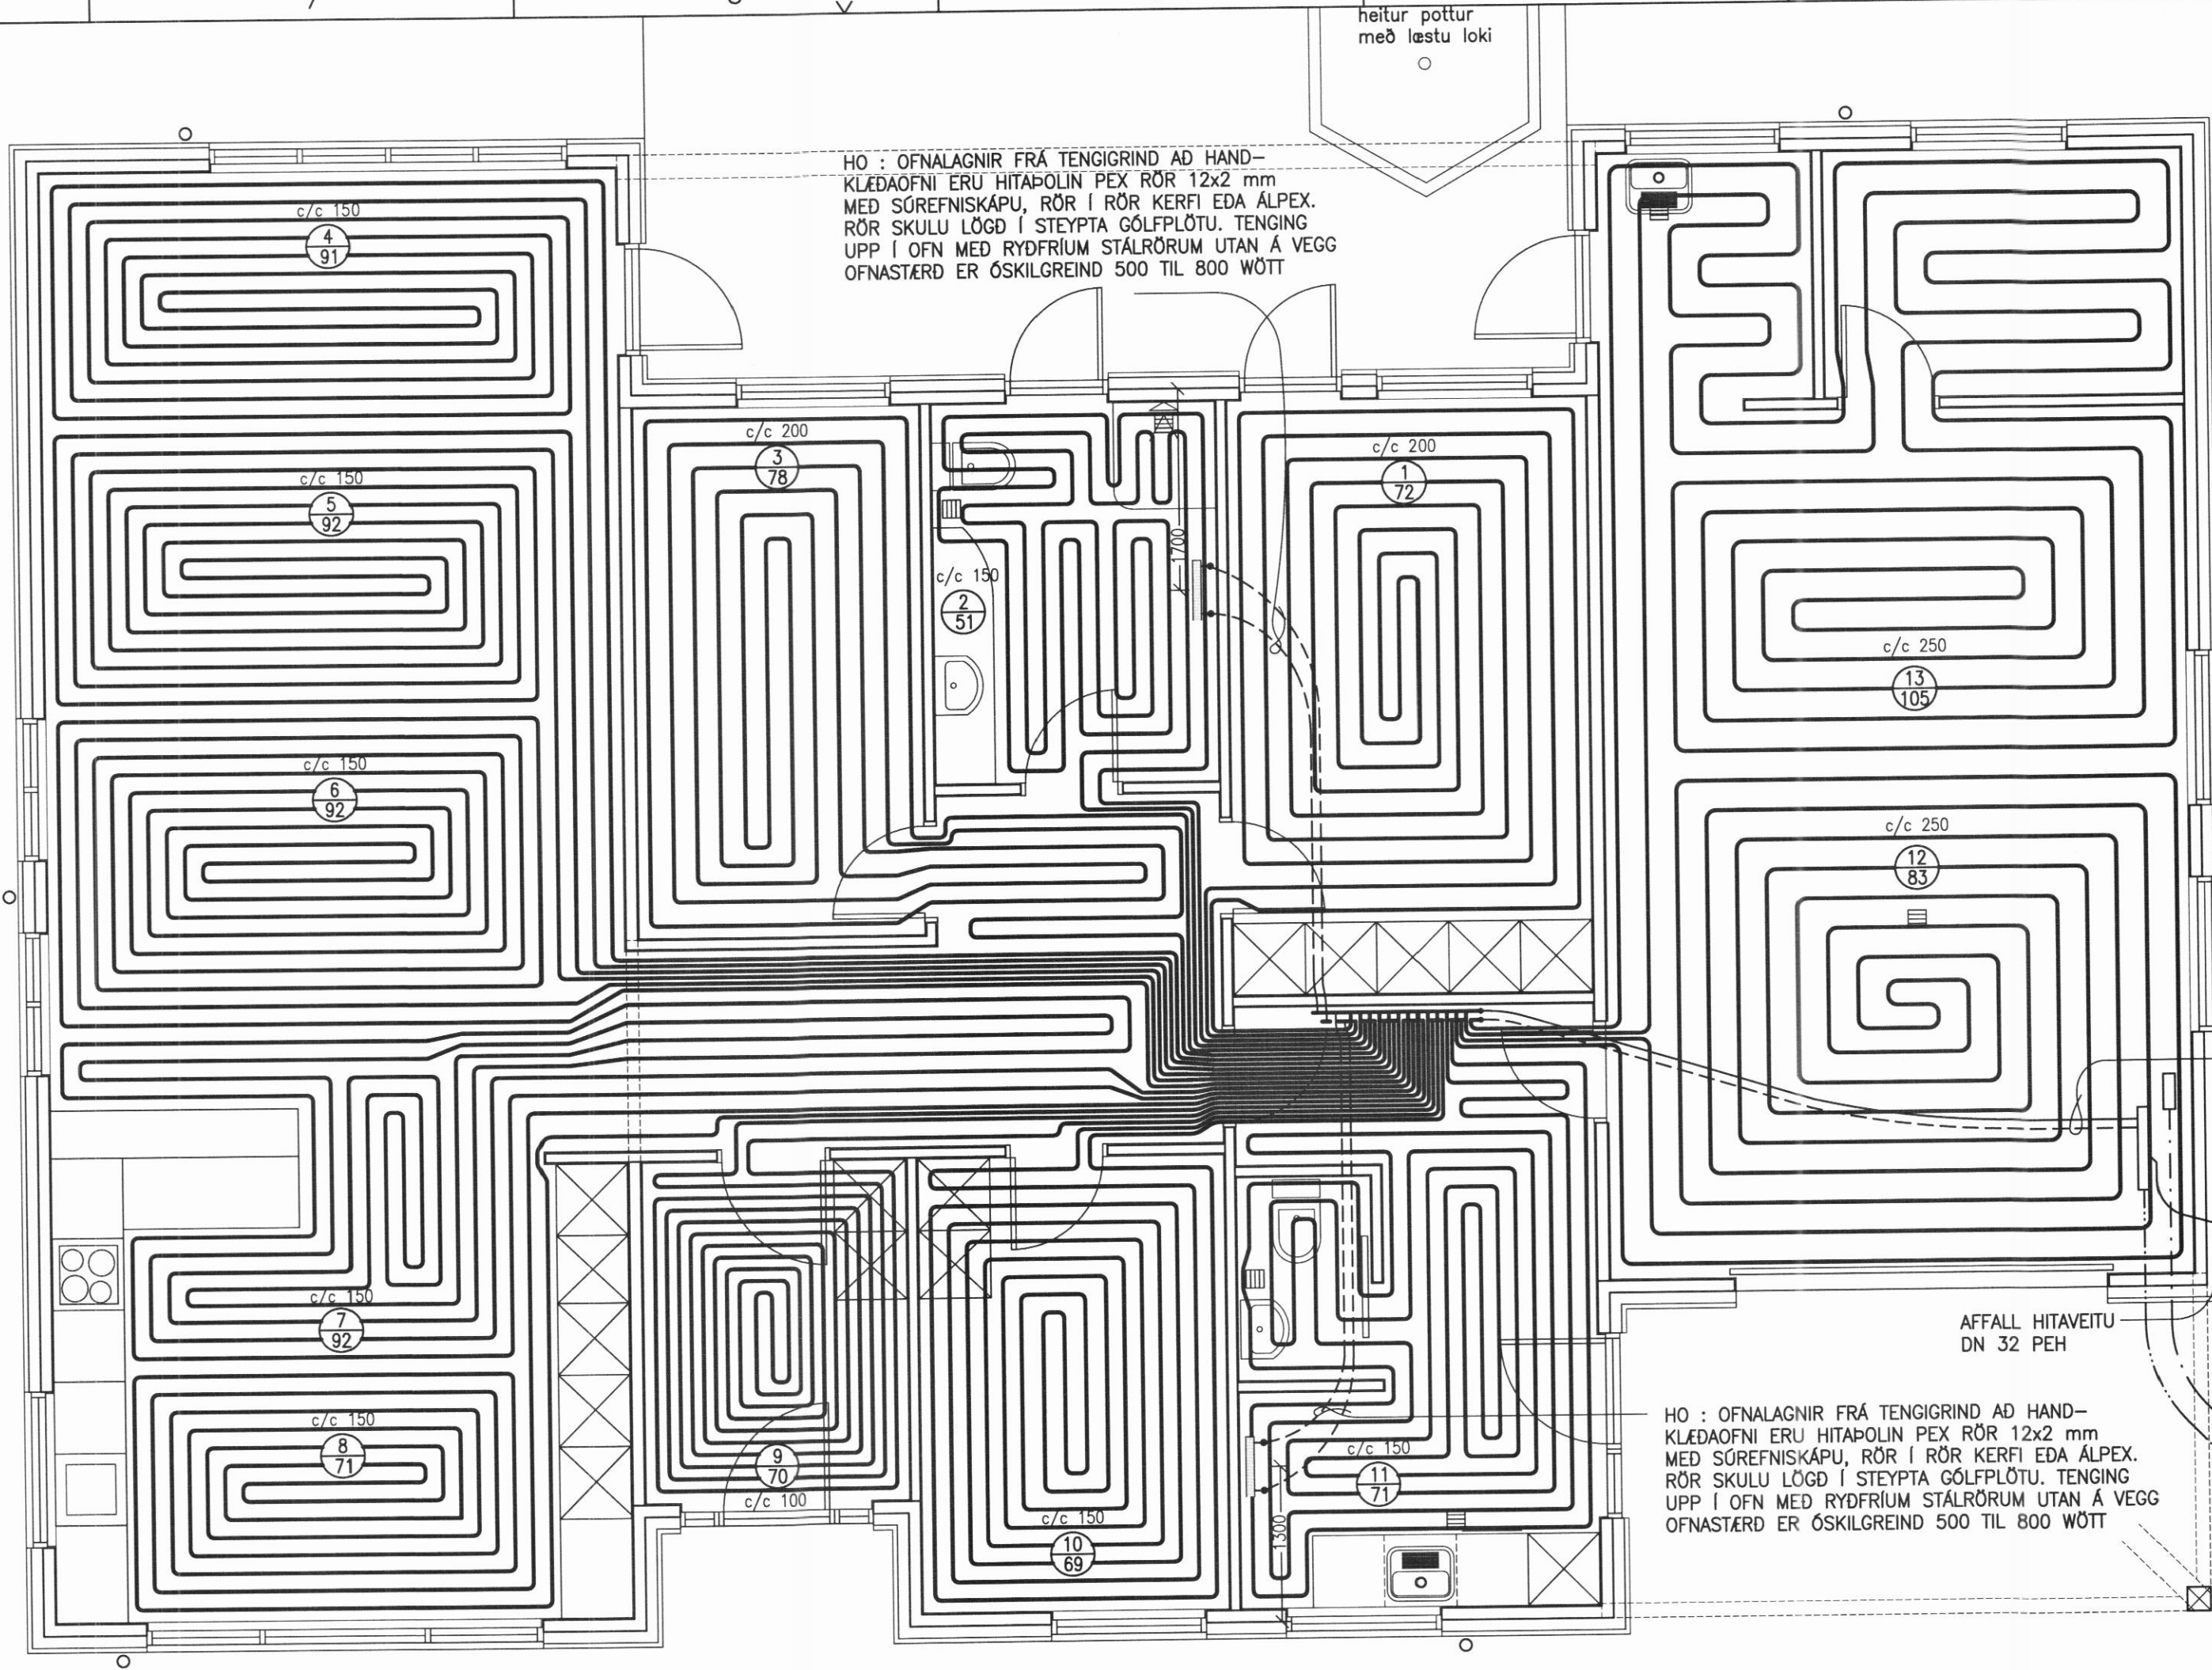


GÓLFHITALAGNIR GRUNNMYND 1:50

SKÓGARHÓLAR 18 GÓLFHITASLAUFUR

Herbergi nafn	herb númer	P-parket F-fílur	herb m2	hitatap allis	hitatap á m2 herb	Hitaslaufa í m2	hitatap á m2 slauðu	Hitaslaufa c/c í mm	Alkóst hitaslaufu w/m2	Alkóst hitaslaufu allis	númer slauðu	lengd slauðu	rennsli í slauðu litrar/min
Gólfhitaslaufur 16x2 mm, Ti = 20°, meðalhiti vatns = 45°													
P/verb/gangur	101	F	12,8	1321,6	103,2	11,5	114,9	150	119	1368,5	11	71	3,8
Salerni	102	F	2,0	116,5	58,2	2,0	58,2	150	118	236,0	10	69	2,3
Herbergi	103	P	9,7	832,4	85,8	9,7	85,8	150	98	950,6	9	70	1,6
Anddyri	104	F	6,4	685,4	107,1	5,0	137,1	100	137	685,0	7	92	3,0
Gangur	105	F	11,3	658,1	58,2	11,3	58,2	200	101	1141,3	8	71	3,0
Eldhúsi	106	P	18,8	1885,1	100,3	15,0	125,7	150	98	1470,0	4	91	3,1
Stofa	107	P	39,8	3450,1	86,7	39,8	86,7	150	98	3900,4	5	92	3,1
											6	92	3,1
Herbergi	108	P	10,7	828,4	77,4	10,7	77,4	200	85	909,5	3	78	3,1
Baðherbergi	109	F	7,6	673,3	88,6	6,5	103,6	150	118	767,0	2	51	1,8
Herbergi	110	P	15,1	1228,6	81,4	15,1	81,4	200	85	1283,5	1	72	3,1
Geymsla	111	F	6,1	548,5	89,9	6,1	89,9	250	88	536,8	12	83	4,2
Bilgeymsla	112	F	39,2	3516,7	89,7	39,2	89,7	250	88	3449,6	13	105	5,3
Geymsluloft	113		79,1	2032,3	25,7	þakrymi er óupphitað, hitatapi dreift á rými undir eftir stærð							
Hitatap/alkóst gólfhiti				15.745	87,7					16.698			
Samtals			179,5										

FRÁGANGUR LAGNA Í BOTNPLÖTU

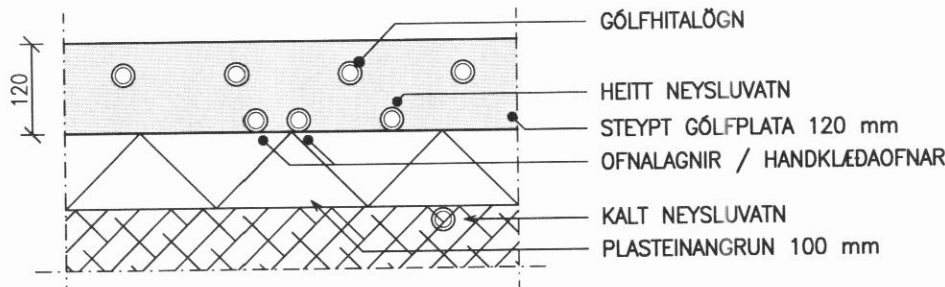

HITAVEITULÖGN Ø25
VATNSLÖGN DN32 PEH
Í DN60 PEH ÍDRÁTTARRÖRI



NR. DAGS. BREYTING

SKÝRINGAR

SKÝRINGAR SJÁ TEIKNINGU F 001
GÓLFHITALÍPUR ERU PEX-LAGNIR 16 mm
MED SÓREFNISKÁPU. LAGNIR SKULU ÞRÝSTI-
PRÓFADAR SAMKVÆMT LEIÐBEININGUM
FRAMLEIÐANDA
LEGGJA SKAL ÁDRAGSHÓLKA Á FRAMRÁS
AD HITUDUM SVÆÐUM
HERBERGISHITI STÝRIST MED HITASTILLI Í
VIÐKOMANDI HERBERGI SEM TENGIST SEGUL-
LOKA VID TENGIGRIND Á GÓLFHITALÍPUM
NÚMER SLAUFU
LENGD SLAUFU
ATHUGID AD HITALAGNIR HAFI GÓÐA
PENSNUMÖGULEIKA

1/10' 18
ADALHÖNNUNUR OG BURÐARPOLSHÖNNUNUR
SÆMUNDUR EIRIKSSON 261249-2949

SKÓGARHÓLAR 18

620 DALVÍK



KLÖPP ARKITEKTAR-VERKFRÆÐINGAR EHF
NETHYL 2E, PÓSTHÓLF 10050, 130 REYKJAVÍK
SÍMI 577 2277, 699 7747 – klopp@simnet.is

HEITI TEIKN. GÓLFHITALAGNIR

MÆLIKVARDI 1:50 DAGS. SEPT 2018

TEIKNING H 001 VERK V18-302
BREYTING YFIRFARID S.E.