



NR. DAGS. BREYTING

SKÝRINGAR

SKÝRINGAR SJÁ TEIKN B001  
 ÖLL MÁL Á TEIKNINGU Í MILLIMETNUM  
 EKKI SKAL MÆLA UPP AF TEIKNINGU  
 OFAN Á STEYPTAR UNDIRSTÖÐUR KOMA  
 KROSSLÍMDAR TIMBUREININGAR ÞVÍ ER MJÖG  
 MIKILVEGT AD HAFNA MESTU NÁKVEMNI Í HÆÐ  
 OG Í ÖLLUM LENGDARMÁLUM Á UNDIRSTÖÐUM  
 SEM MÖGULEGT ER AD NÁ :  
 NÁKVEMNI Í HÆÐ Á UNDIRSTÖÐUM :  
 +/- 2 millimetrar Á HVERJA 6 metra  
 NÁKVEMNI Í LENGDARMÁLUM :  
 +/- 5 millimetrar Á HVERRI HLÍÐ  
 NÁKVEMNI Í HORNAMÁLUM :  
 +/- 10 millimetrar Á HVERRI LENGÐ

1/10'18  
 ADALHÖNNUÐUR OG BURÐARÞOLSHÖNNUÐUR  
 SEMUNDUR EIRIKSSON 261249-2949

SKÓGARHÓLAR 18

620 DALVÍK




KLÖPP ARKITEKTAR-VERKFRÆÐINGAR EHF  
 NETHYL 2E, PÓSTHÓLF 10050, 130 REYKJAVÍK  
 SÍMI 577 2277, 699 7747 - klopp@simnet.is

HEITI TEIKN. UNDIRSTÖÐUR

MÆLIKVARDI 1:50 DAGS. SEPT 2018

TEIKNING B 002 VERK V18-302  
 BREYTING YFIRFARID S.E.

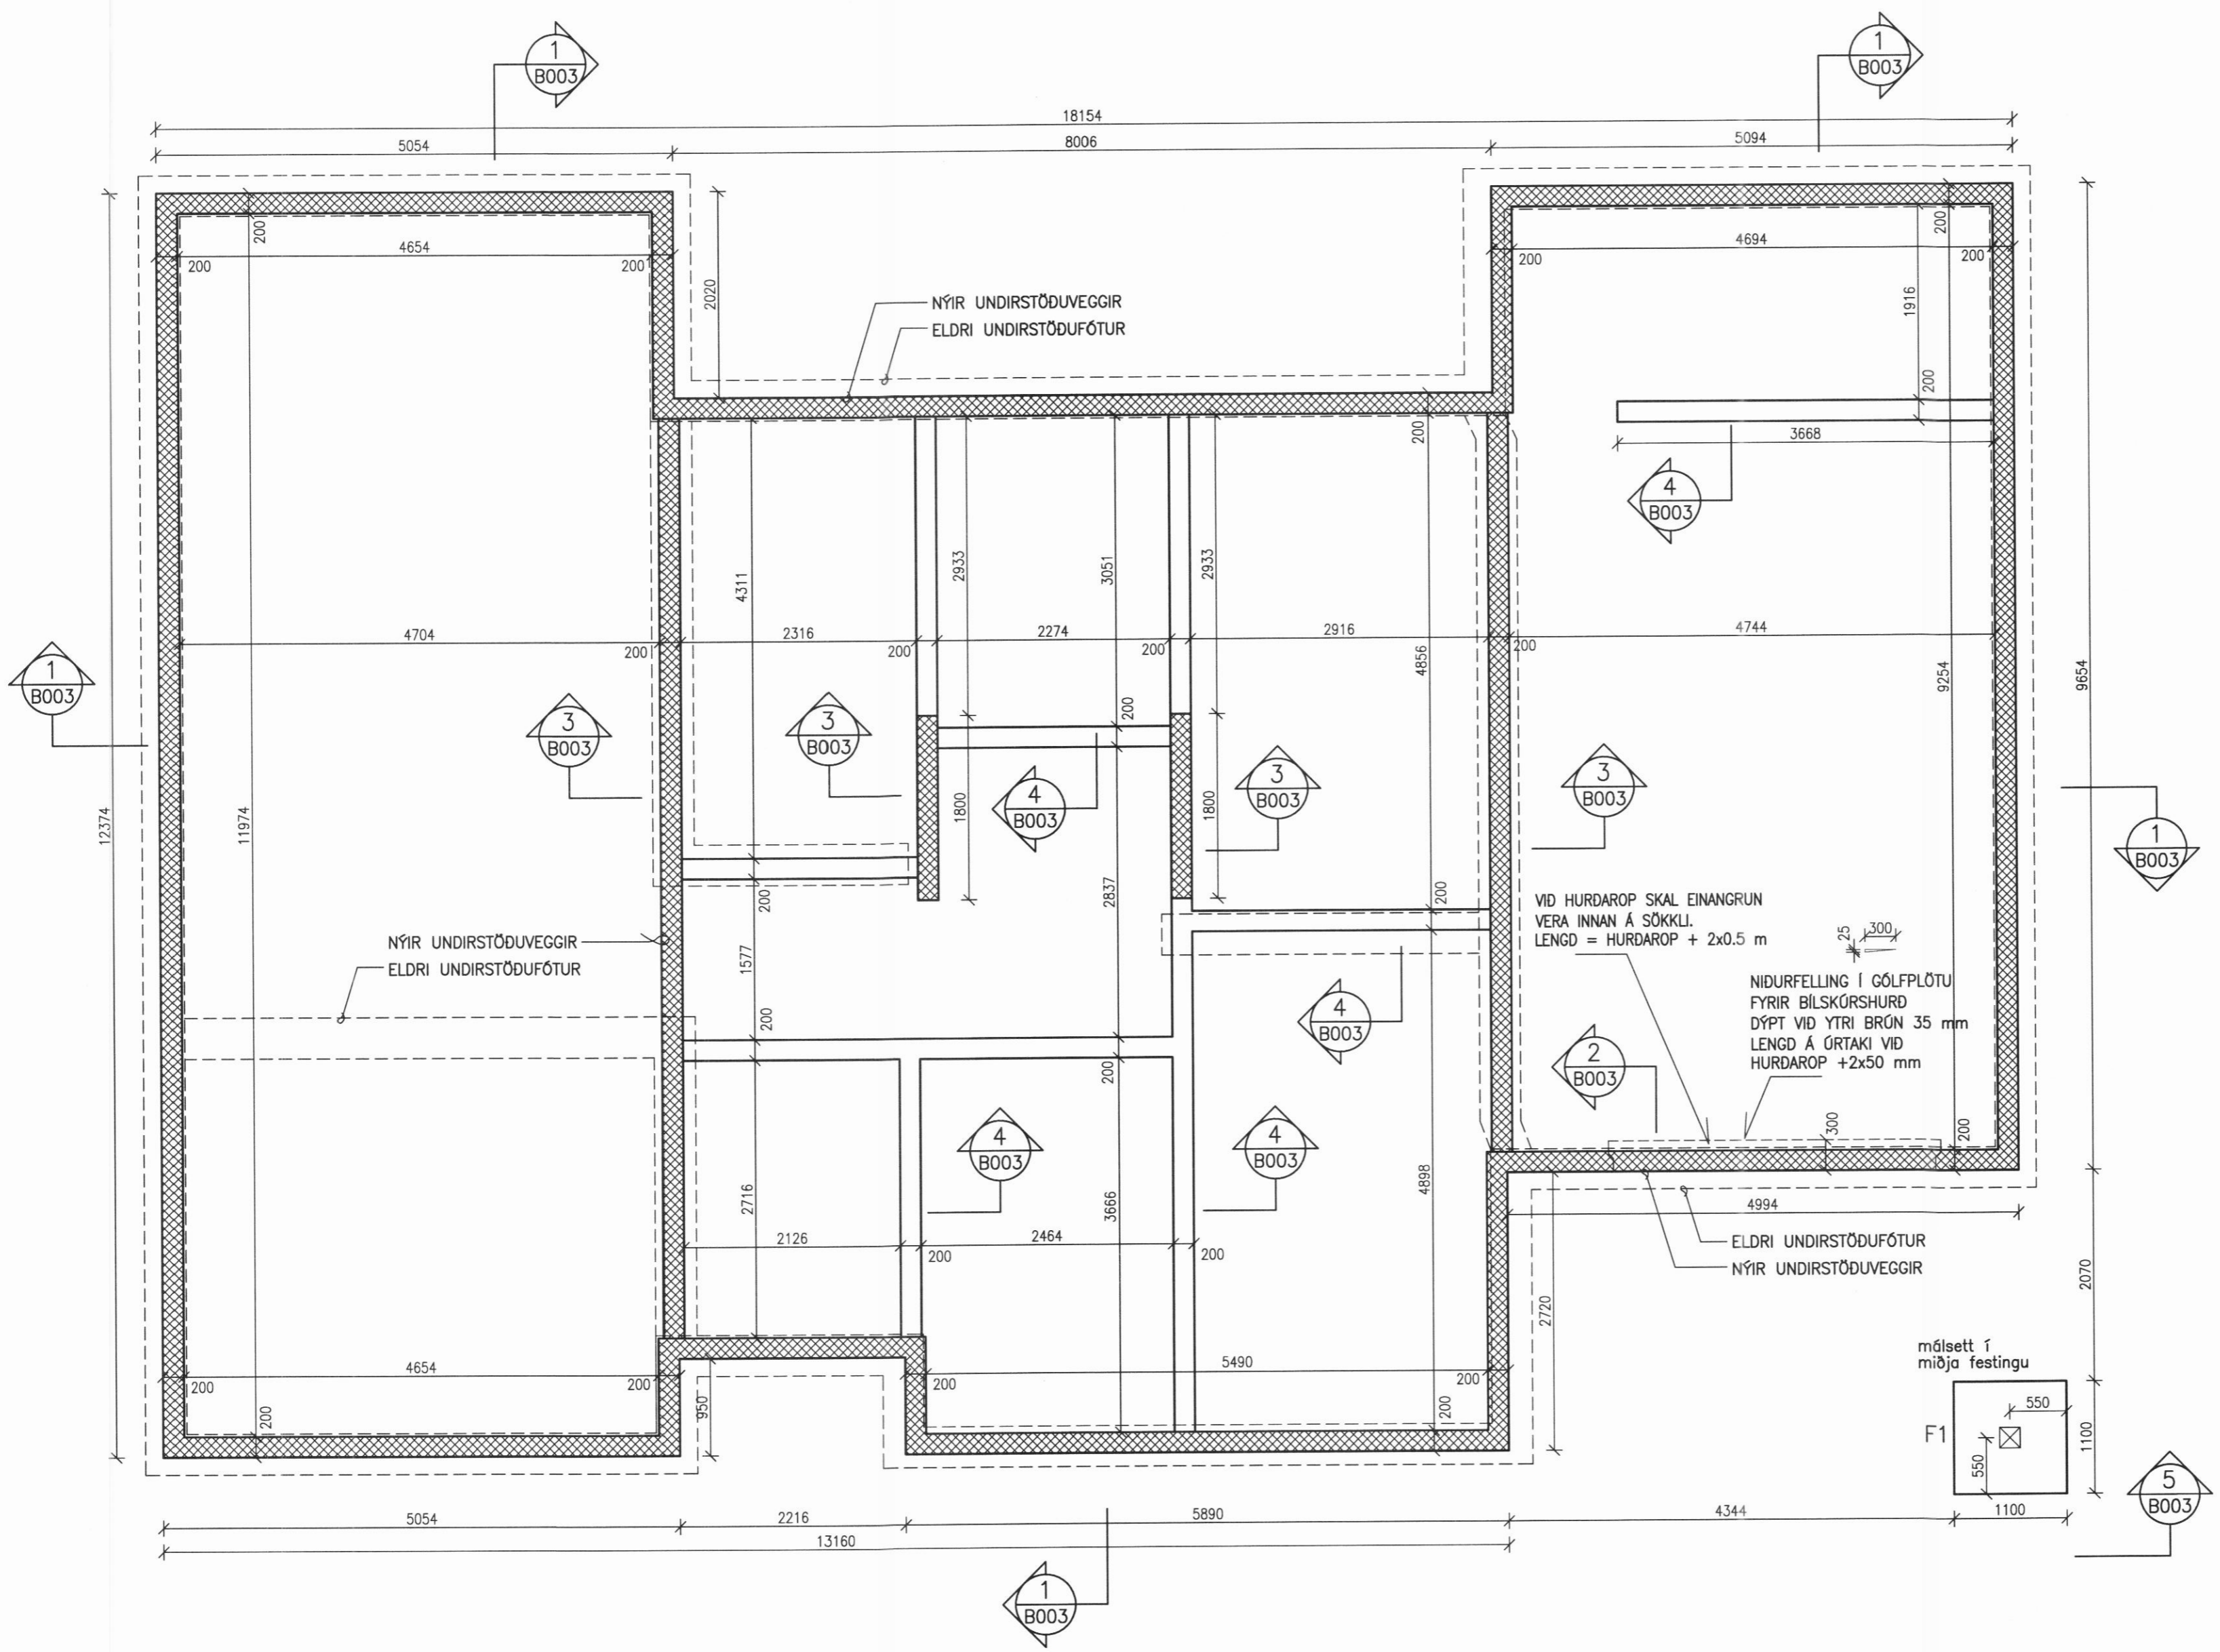

másett í miðja festingu

