



NR. DAGS. BREYTING

SKÝRINGAR

SKÝRINGAR SJÁ TEIKN B001  
 ÖLL MÁL Á TEIKNINGU Í MILLIMETNUM  
 EKKI SKAL MÆLA UPP AF TEIKNINGU  
 FESTINGAR Á EININGUM SJÁ TEIKNINGAR  
 B020, B021 OG B022. VIÐ UPPSETNINGU  
 VEGGEININGA ER HÆGT AD STILLA EININGAR  
 AF MEÐ ÞVI AD SKÁSTIKKA MED SKRÓFUM  
 VGZ M7x220 mm.

29/11/18  
 ADALHÖNNUÐUR OG BURÐARÞOLSHÖNNUÐUR  
 SÆMUNDUR EIRIKSSON 261249-2949

SKÓGARHÓLAR 18

620 DALVÍK




KLÖPP ARKITEKTAR-VERKFRÆÐINGAR EHF  
 NETHYL 2E, PÓSTHÓLF 10050, 130 REYKJAVÍK  
 Sími 577 2277, 699 7747 - klopp@simnet.is

HEITI TEIKN. BURÐARÞOL  
 VEGGEININGAR ÚTLIT


MELIKVARDI 1:50 DAGS. OKT 2018

TEIKNING B 006 VERK V18-302


BREYTING YFIRFARID S.E.

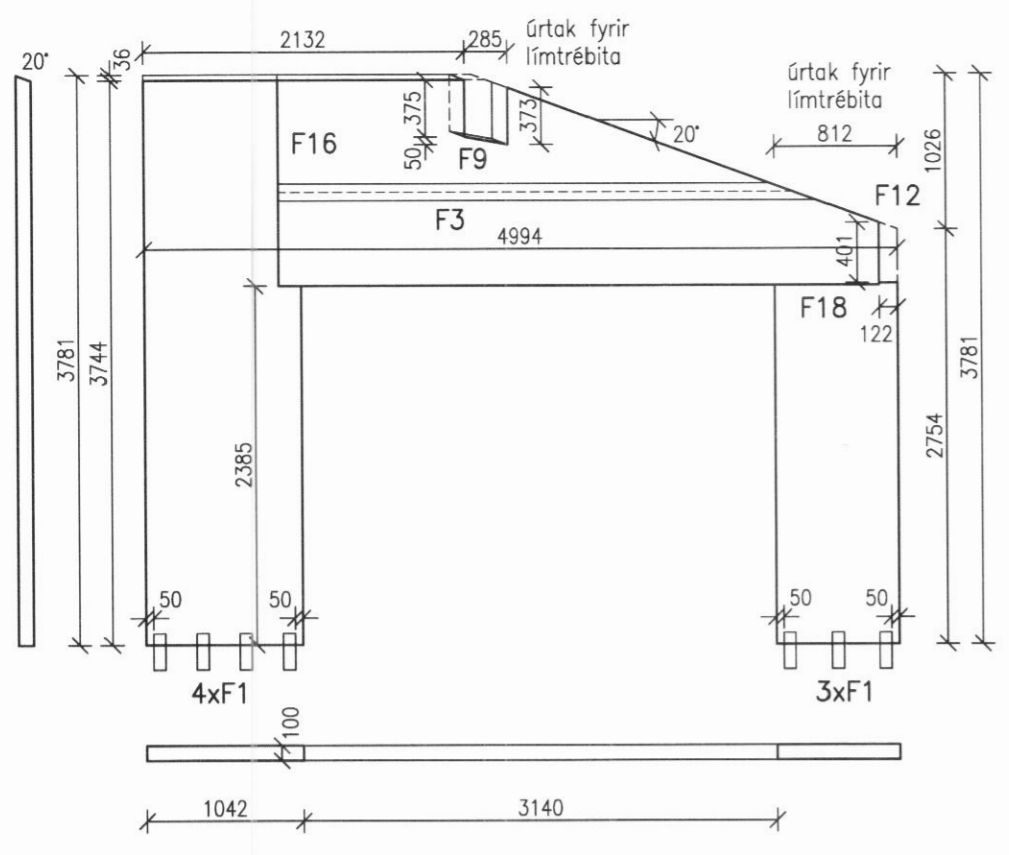


OW-1

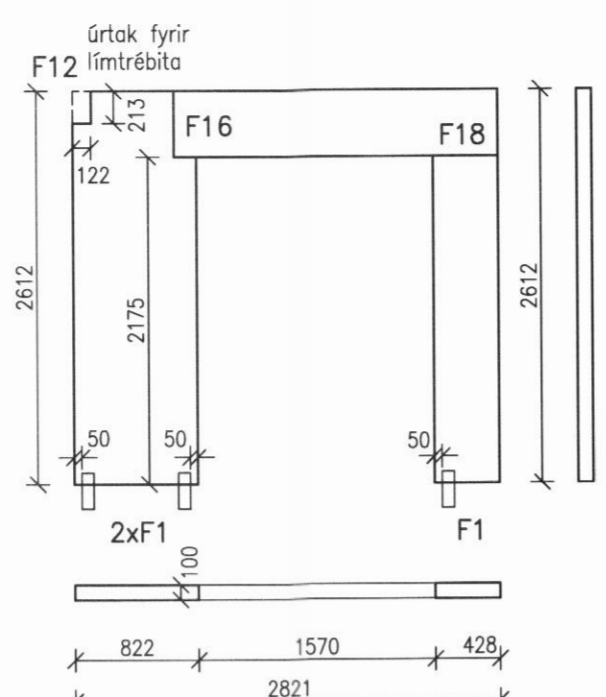


OW-2A

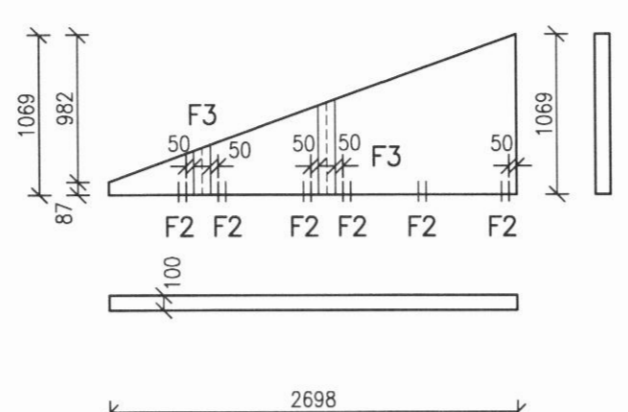


OW-2B

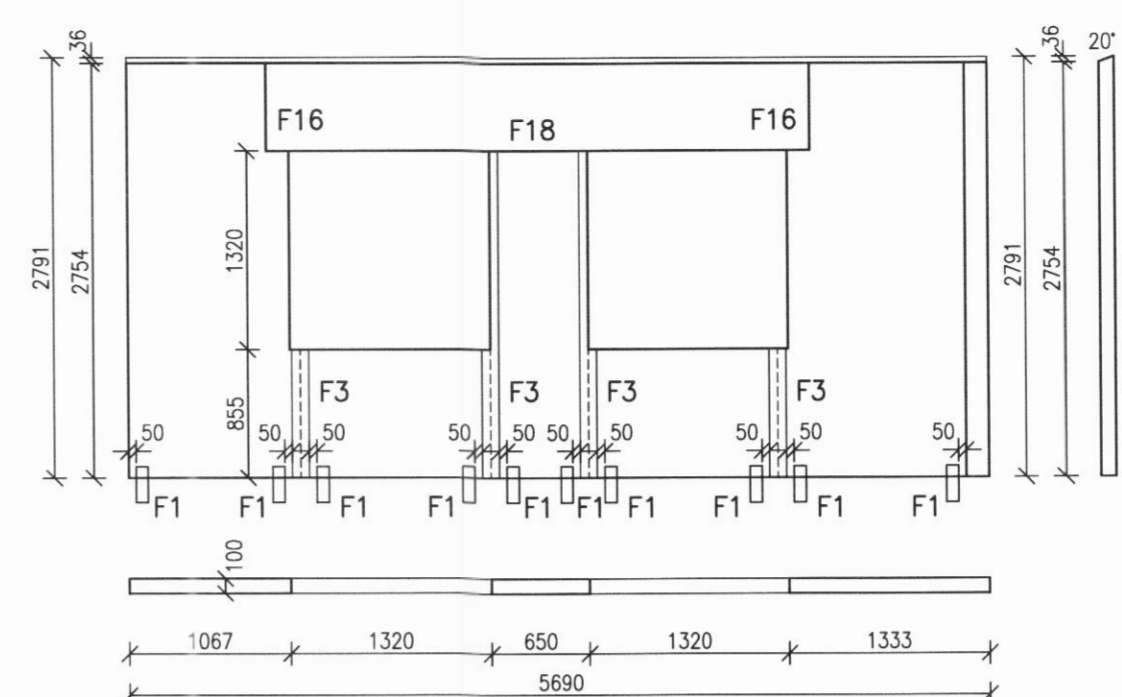


OW-3

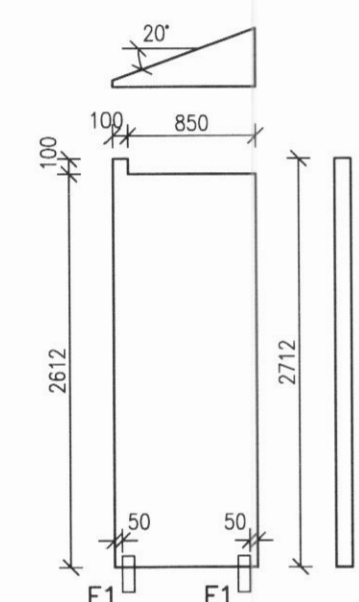


OW-4

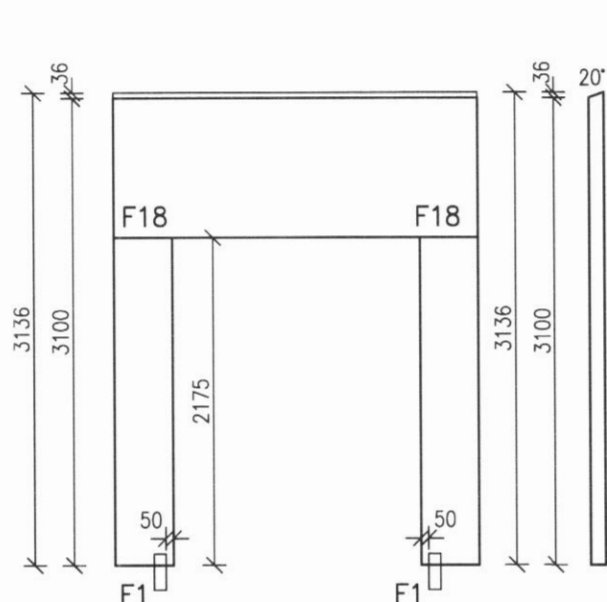


OW-5

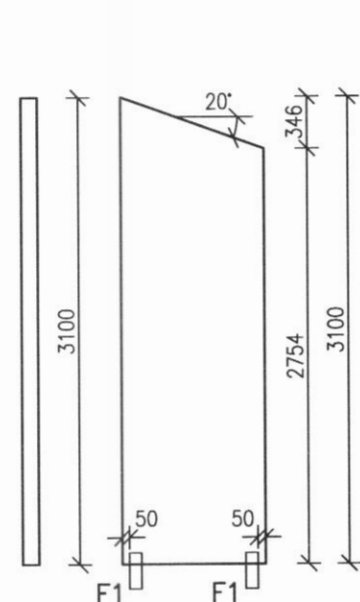


OW-6

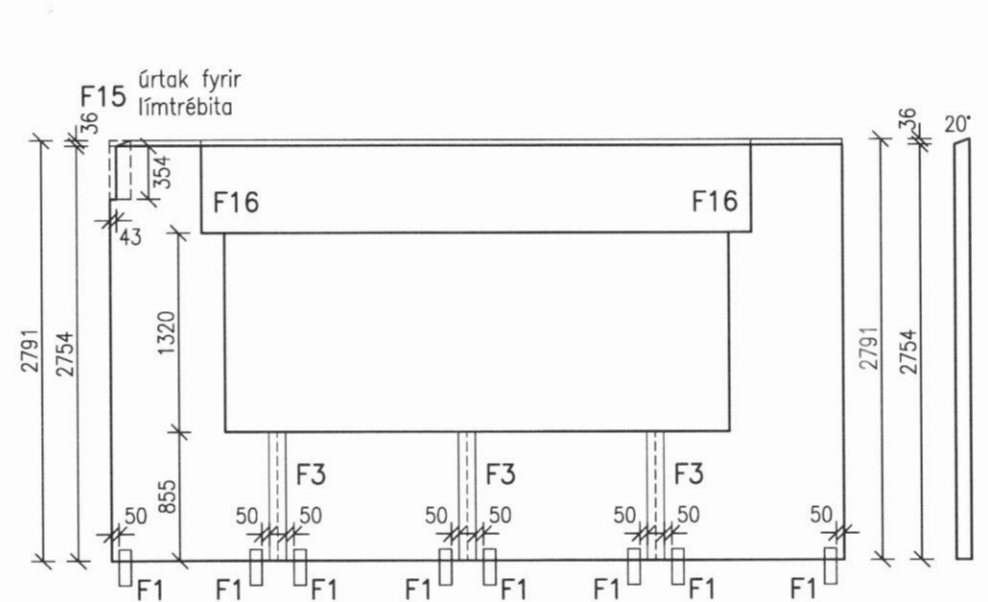


OW-7

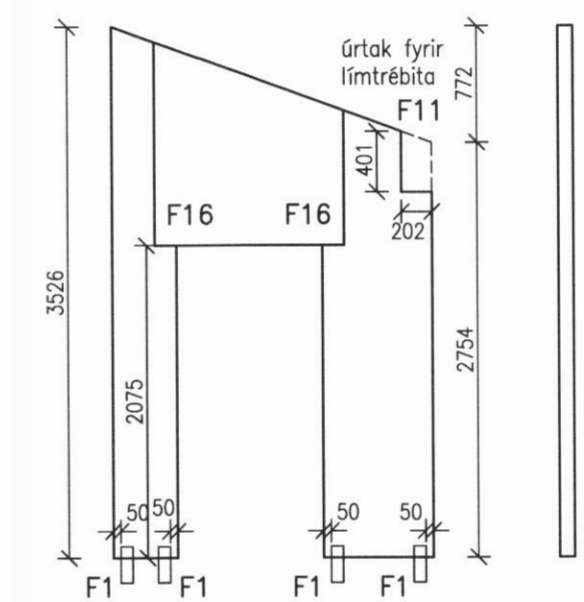

OW-10

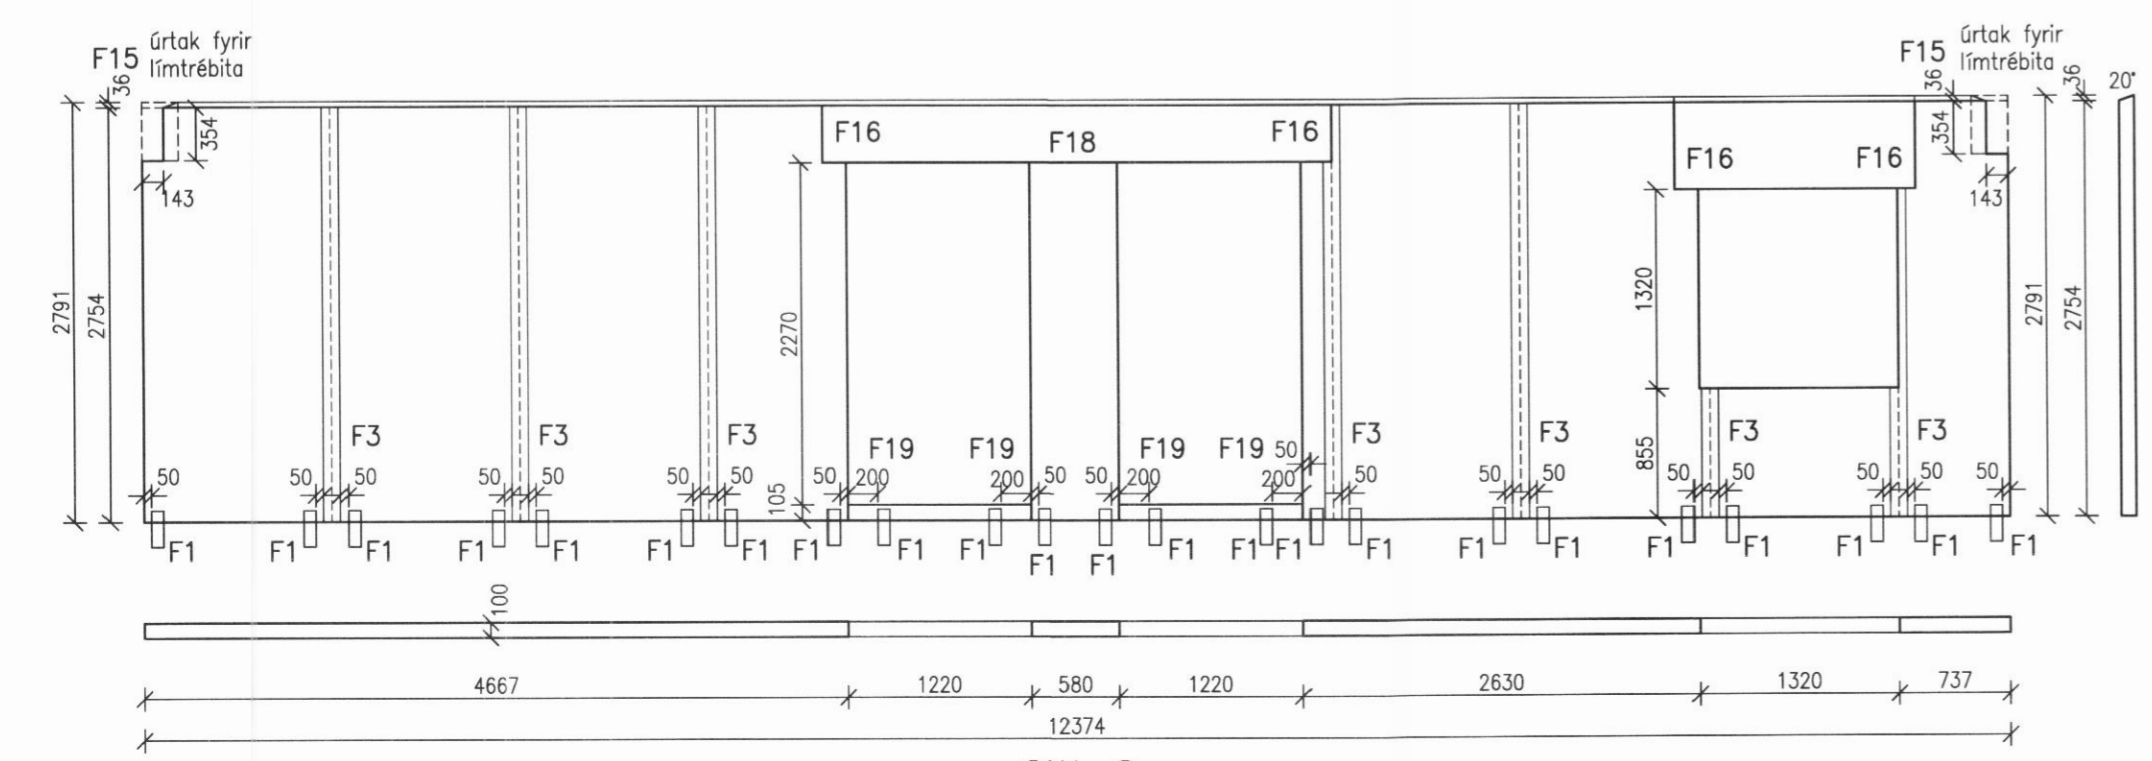

OW-8

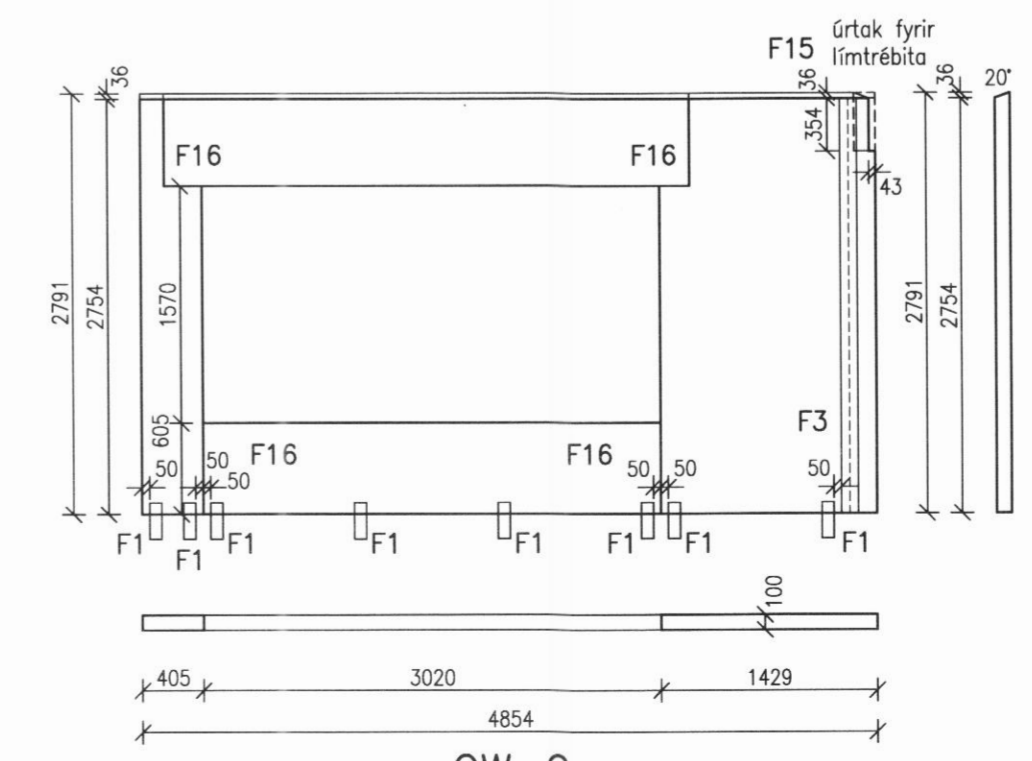

OW-9