



NR. DAGS. BREYTING

SKÝRINGAR

SKÝRINGAR SJÁ TEIKN B001  
 ÖLL MÁL Á TEIKNINGU Í MILLIMETNUM  
 EKKI SKAL MELA UPP AF TEIKNINGU  
 FESTINGAR Á EININGUM SJÁ TEIKNINGAR  
 B020, B021 OG B022. VIÐ UPPSETNINGU  
 VEGGEININGA ER HÆGT AD STILLA EININGAR  
 AF MED ÞVI AD SKÁSTIKKA MED SKRÓFUM  
 VGZ M7x220 mm.

29/11'18  
 ADALHÖNNUÐUR OG BURÐARÞOLSHÖNNUÐUR  
 SÆMUNDUR EIRÍKSSON 261249-2949

SKÓGARHÓLAR 18  
 620 DALVÍK




KLÖPP ARKITEKTAR-VERKFRÆÐINGAR EHF  
 NETHYL 2E, PÓSTHÓLF 10050, 130 REYKJAVÍK  
 SÍMI 577 2277, 699 7747 - klopp@simnet.is

HEITI TEIKN. BURÐARÞOL VEGGEININGAR ÚTLIT


MÆLIKVARDI 1:50 DAGS. OKT 2018

TEIKNING B 008 VERK V18-302


BREYTING YFIRFARID S.E.

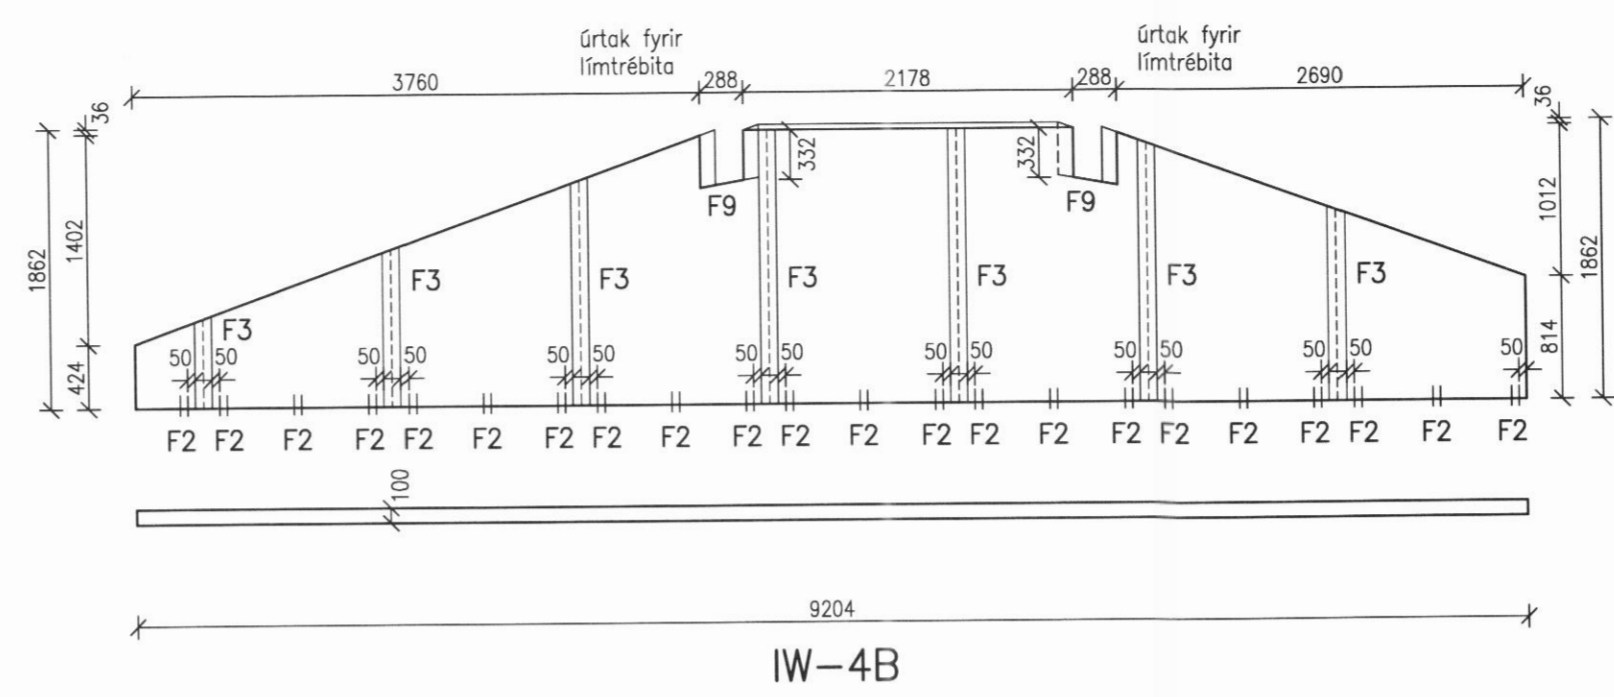


IW-4B

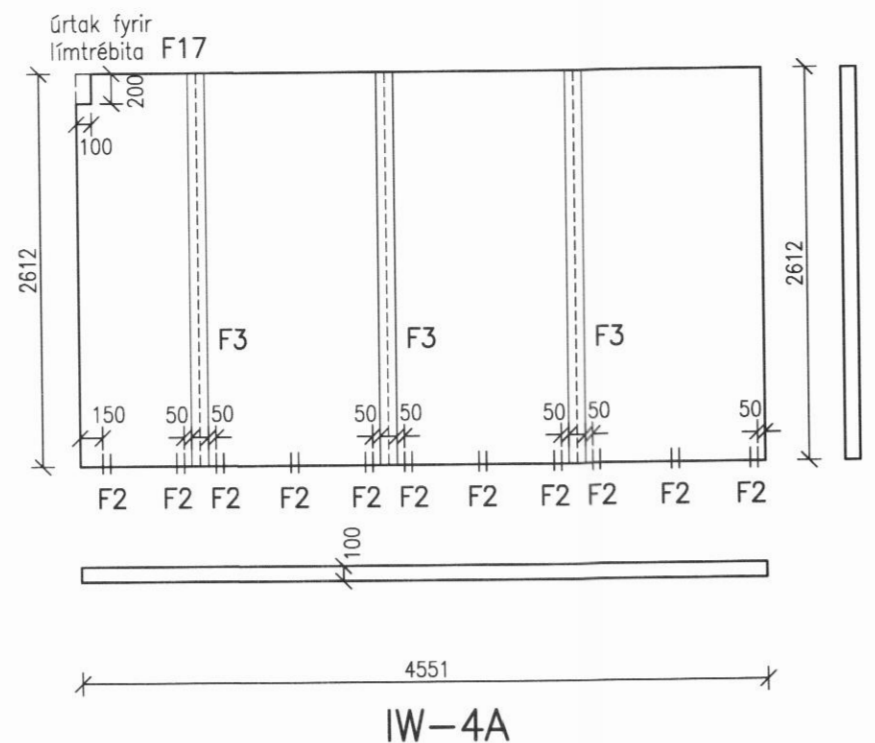


IW-4A

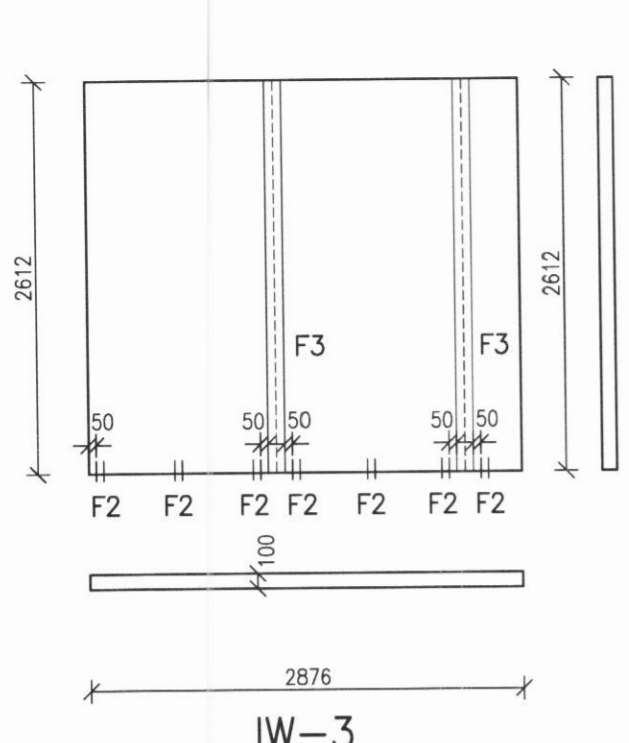


IW-3

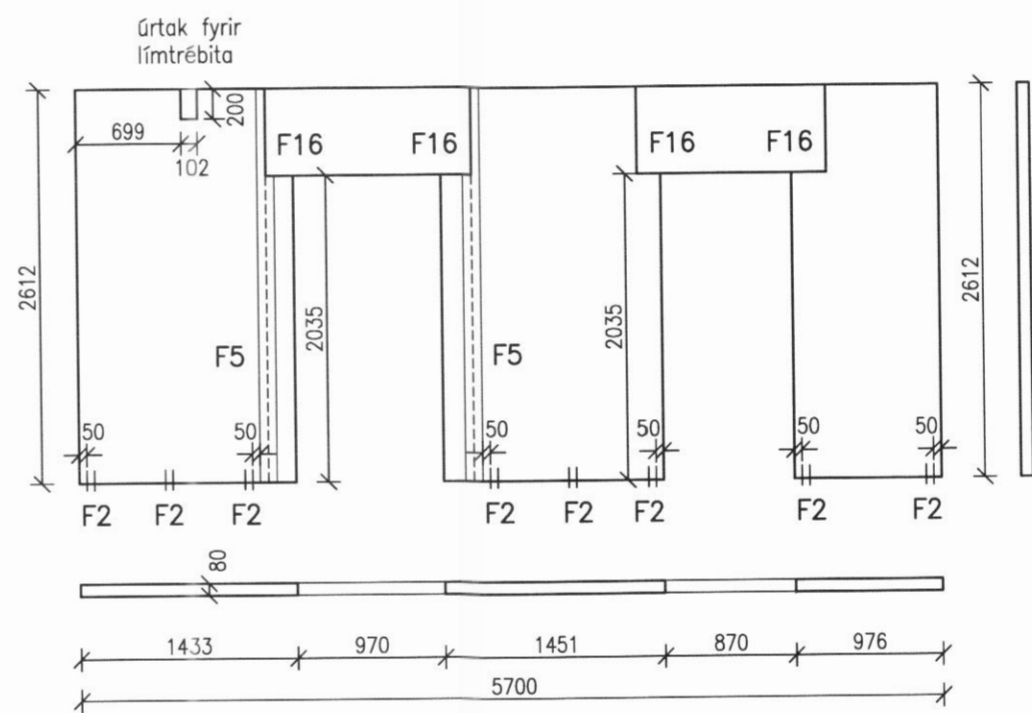


IW-9

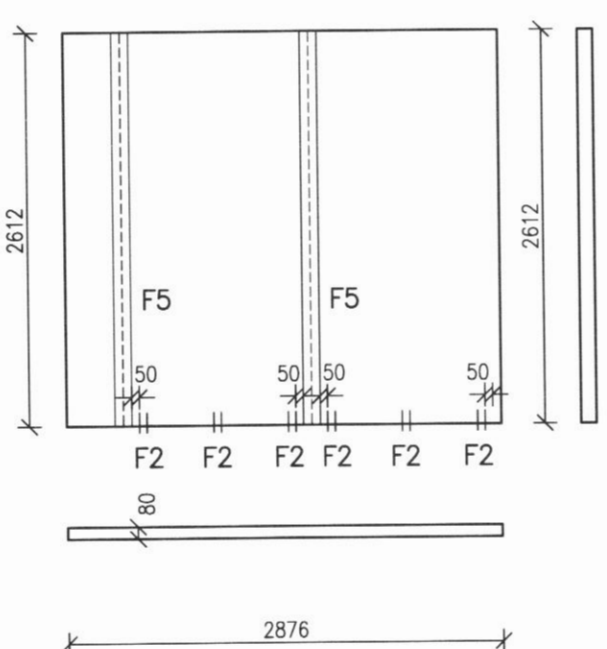

IW-8

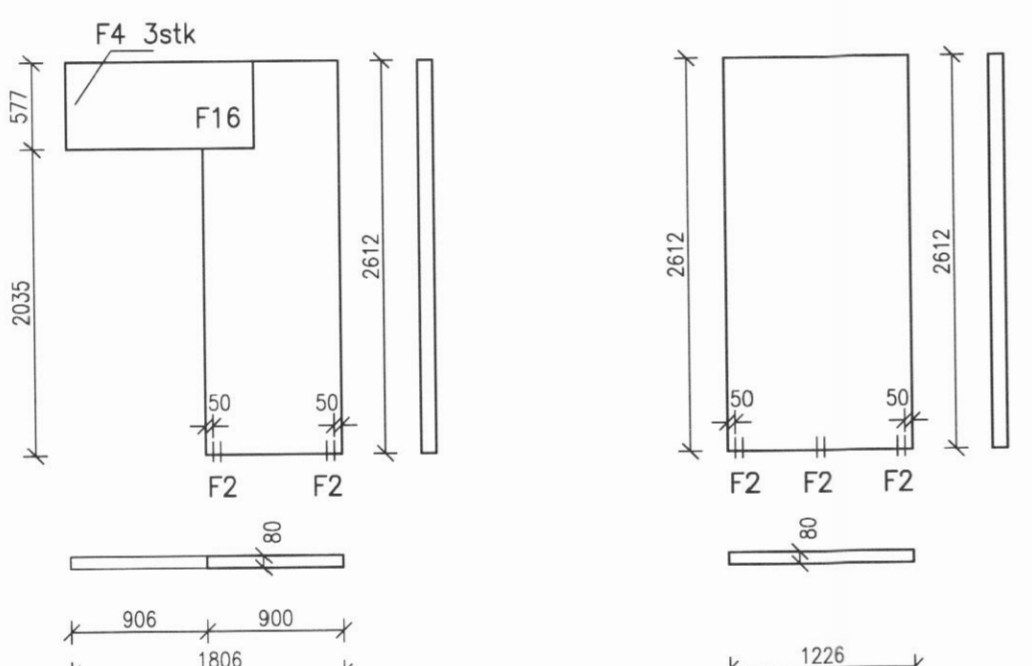


IW-6

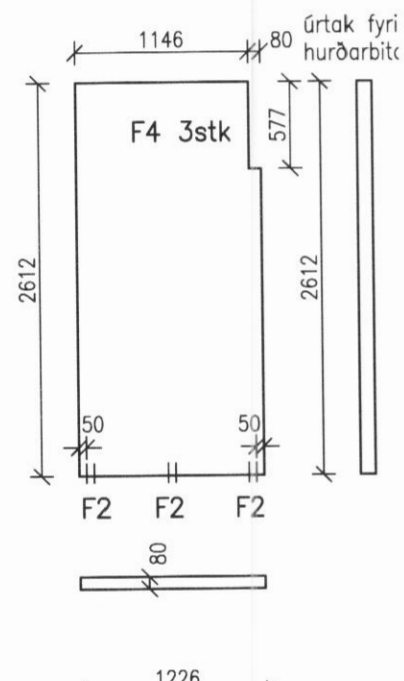


IW-5


IW-7

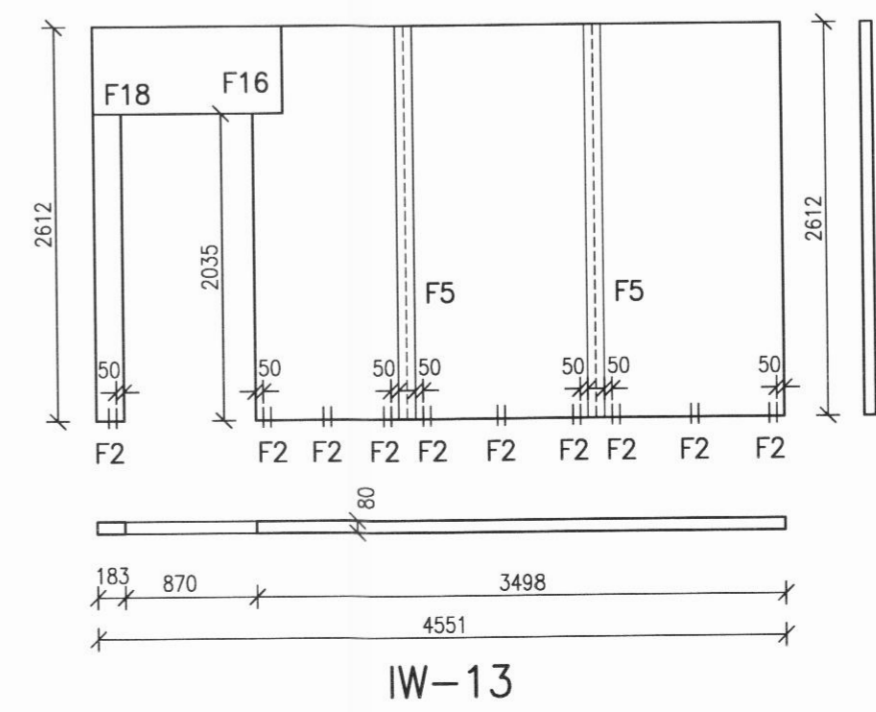


IW-13

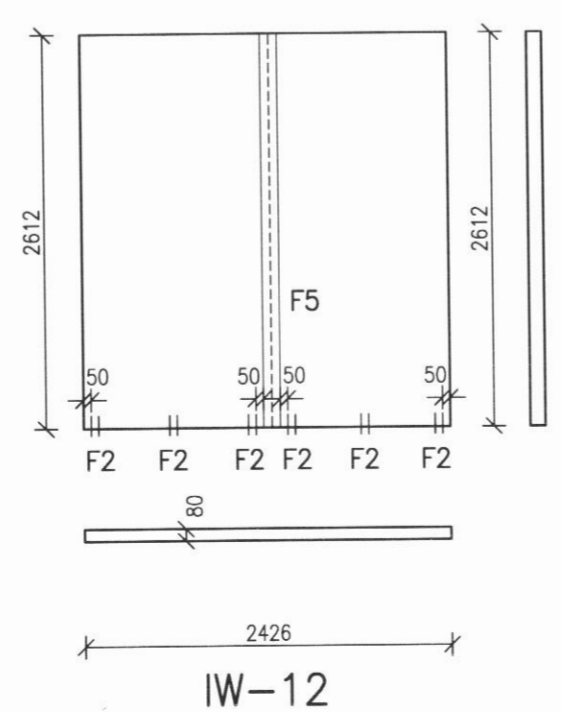

IW-12

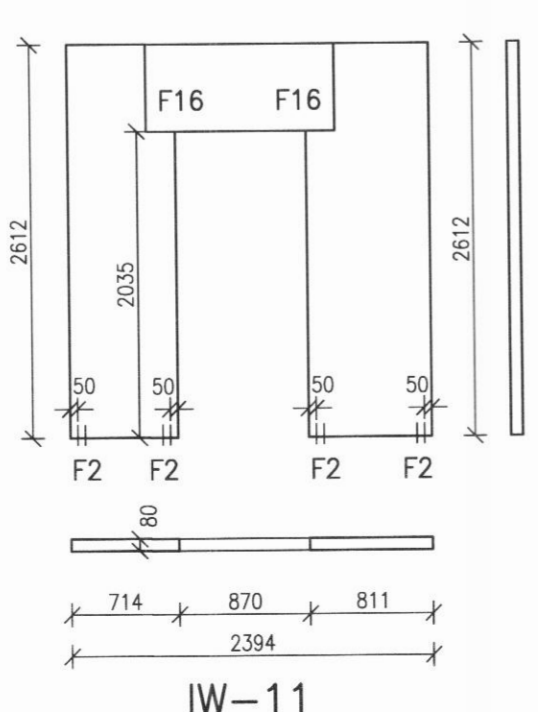

IW-11

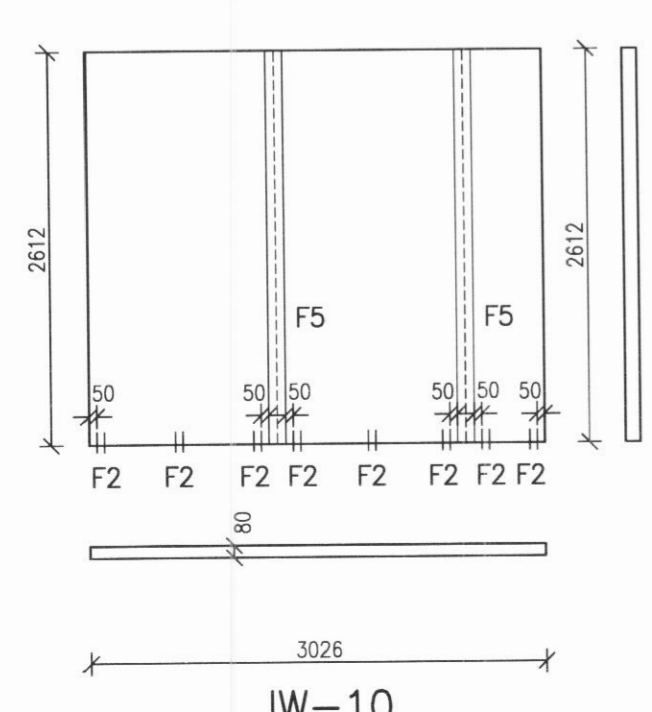

IW-10

