



NR. DAGS. BREYTING

SKÝRINGAR

SKÝRINGAR SJÁ TEIKN B001

ÖLL MÁL Á TEIKNINGU Í MILLIMETUR
EKKI SKAL MÆLA UPP AF TEIKNINGU

FESTINGAR Á EININGUM SJÁ TEIKNINGAR
B020, B021 OG B022. VIÐ UPPSETNINGU
VEGGEININGA ER HÆGT AD STILLA EININGAR
AF MEÐ ÞVI AD SKÁSTIKKA MEÐ SKRÓFUM
VGZ M7x220 mm.

29/11/18
ADALHÖNNUDUR OG BURDARÞOLSHÖNNUDUR
SÆMUNDUR EIRIKSSON 261249-2949

SKÓGARHÓLAR 18

620 DALVÍK




KLÖPP ARKITEKTAR-VERKFRÆDINGAR EHF
NETHYL 2E, PÓSTHÓLF 10050, 130 REYKJAVÍK
SÍMI 577 2277, 699 7747 - klopp@simnet.is

HEITI TEIKN. BURDARÞOL
ÞAK GRUNNMYND

MÆLIKVARDI 1:50 DAGS. OKT 2018

TEIKNING B 011 VERK V18-302

BREYTING YFIRFARID S.E.

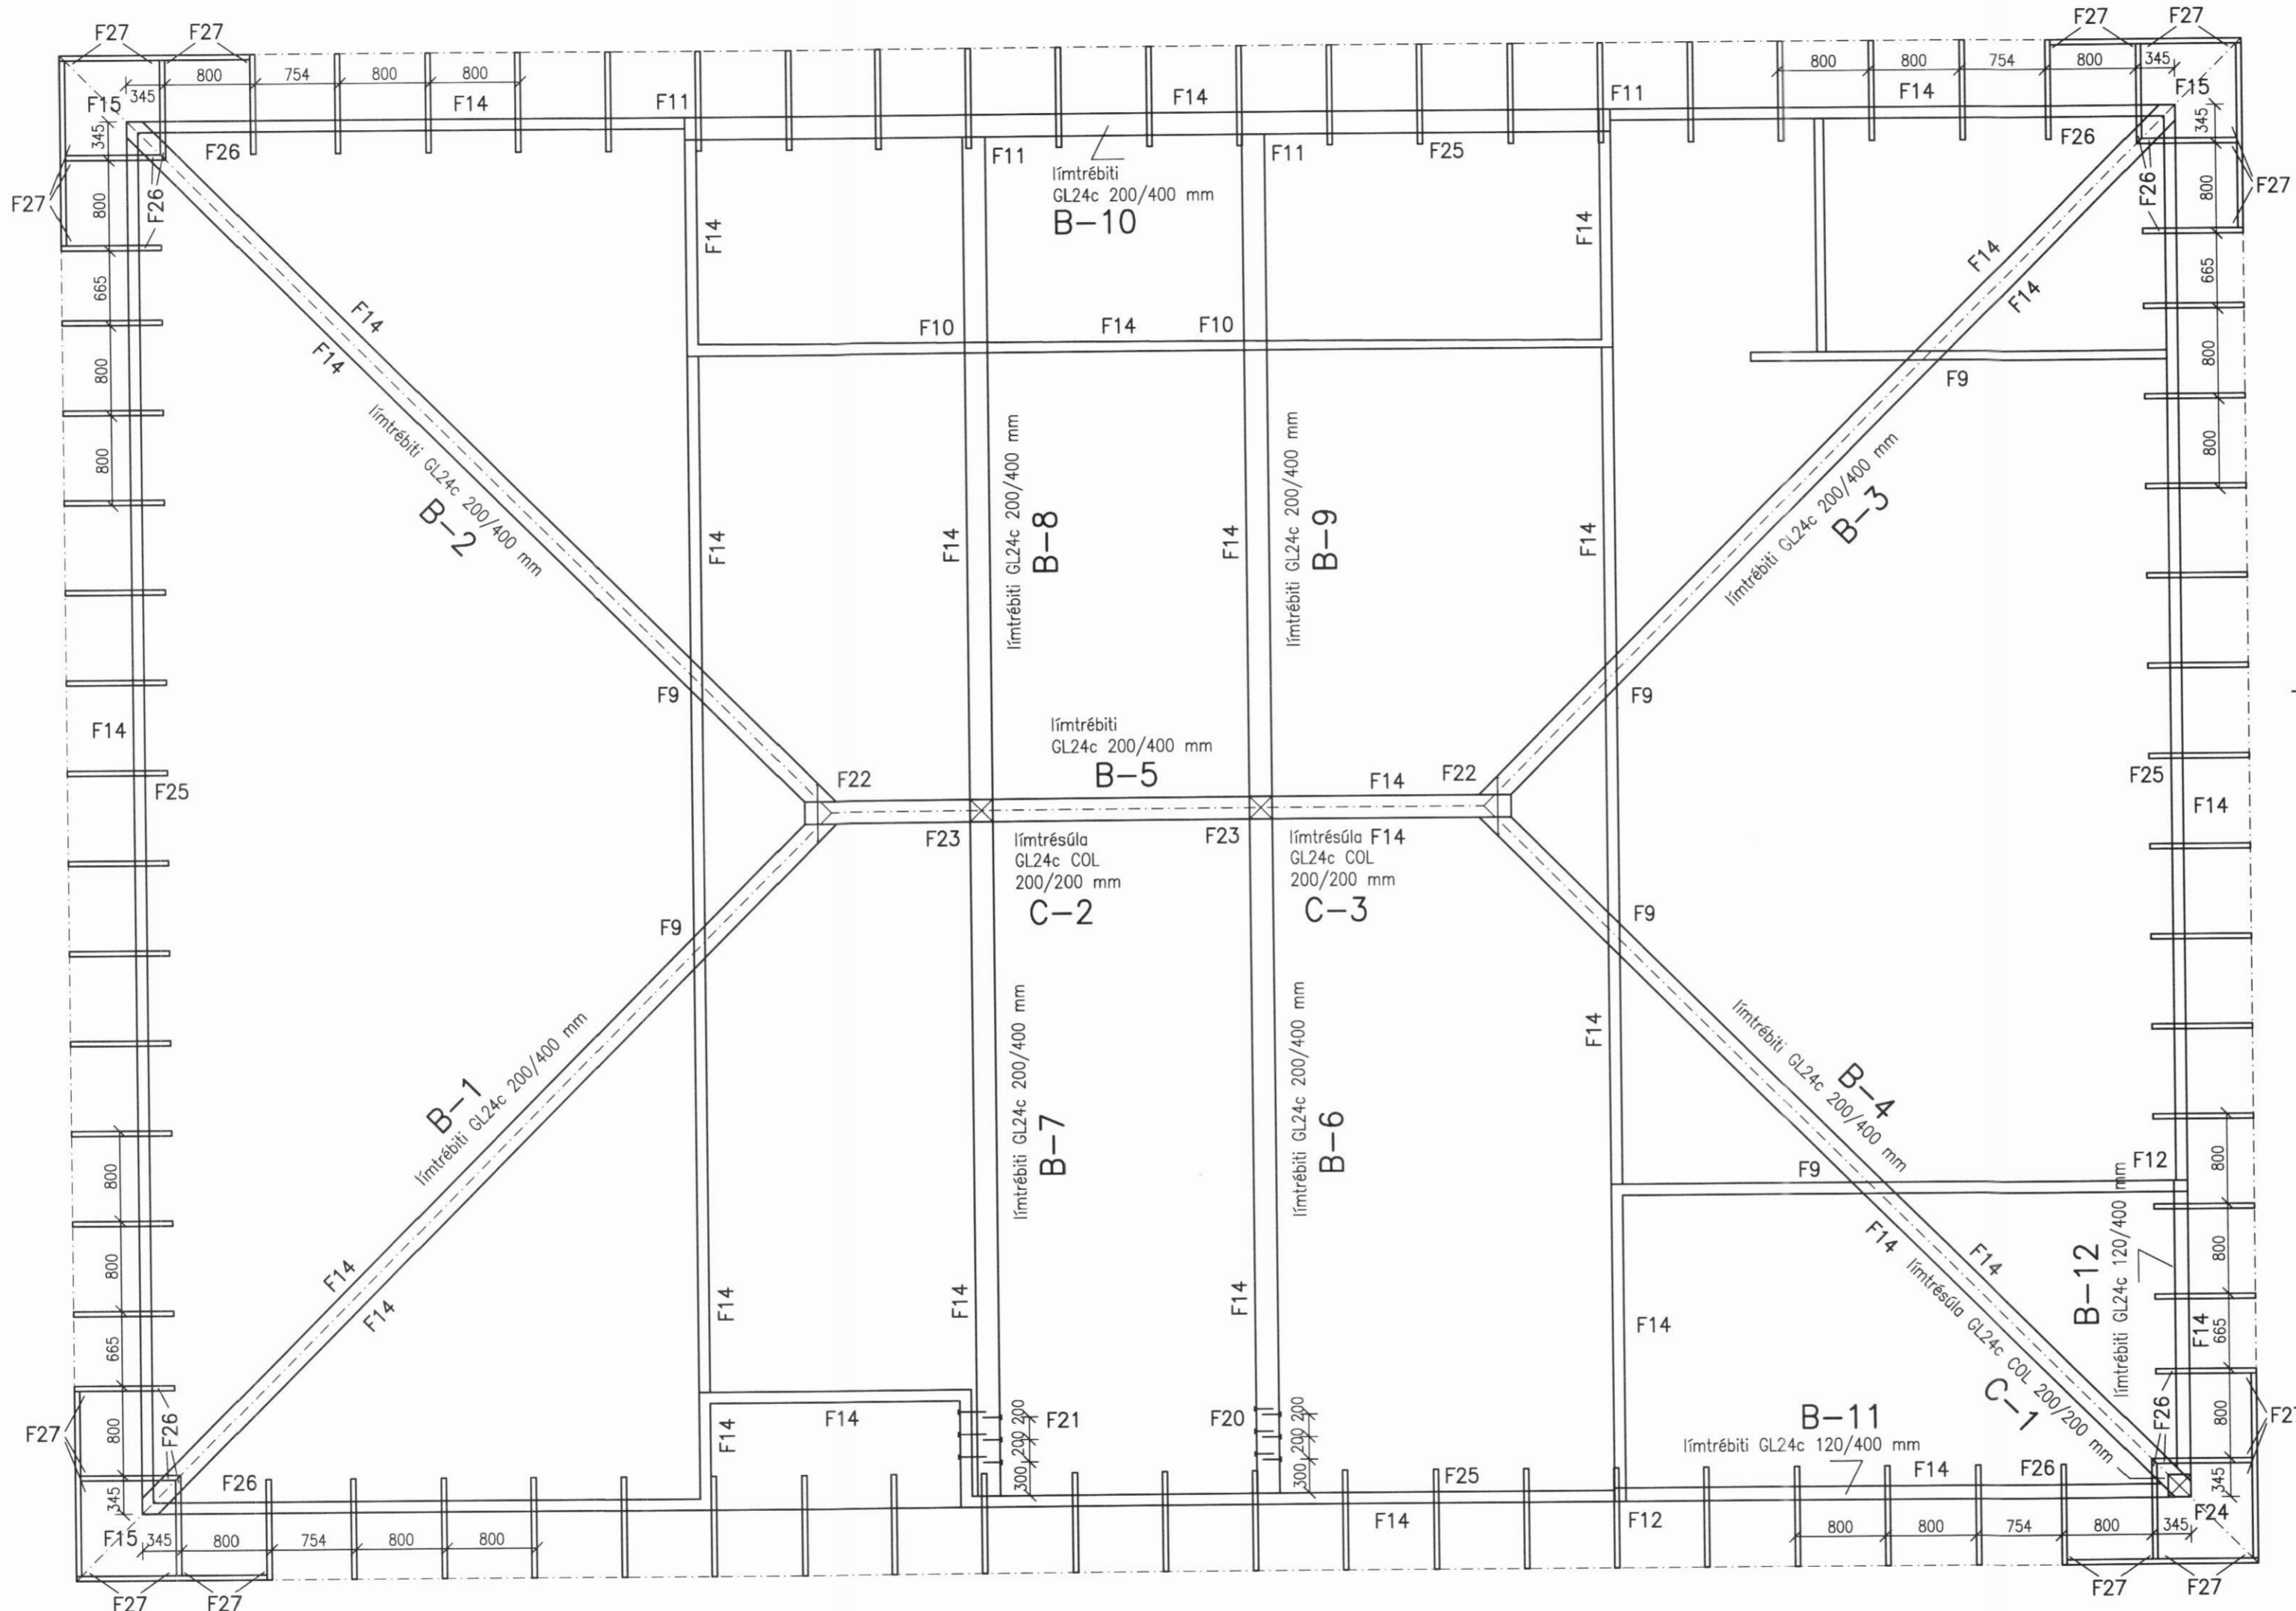

ÞAK GRUNNMYND 1:50

6
5
4
3
2
1

8 7 6 5 4 3 2 1