


TEKNISSNIÐ
17. mars 2017

Útloftun fyrir ofan einangrun er um op í krossviðs klæðningu á göflum með flugnaneti sem opnast inn í loftunarbilið í útveggjaklæðningu. 250 x 250 op með flugnaneti gefur um 40.000 mm² sem er nægjanlegt fyrir allt að 80 m² hús.

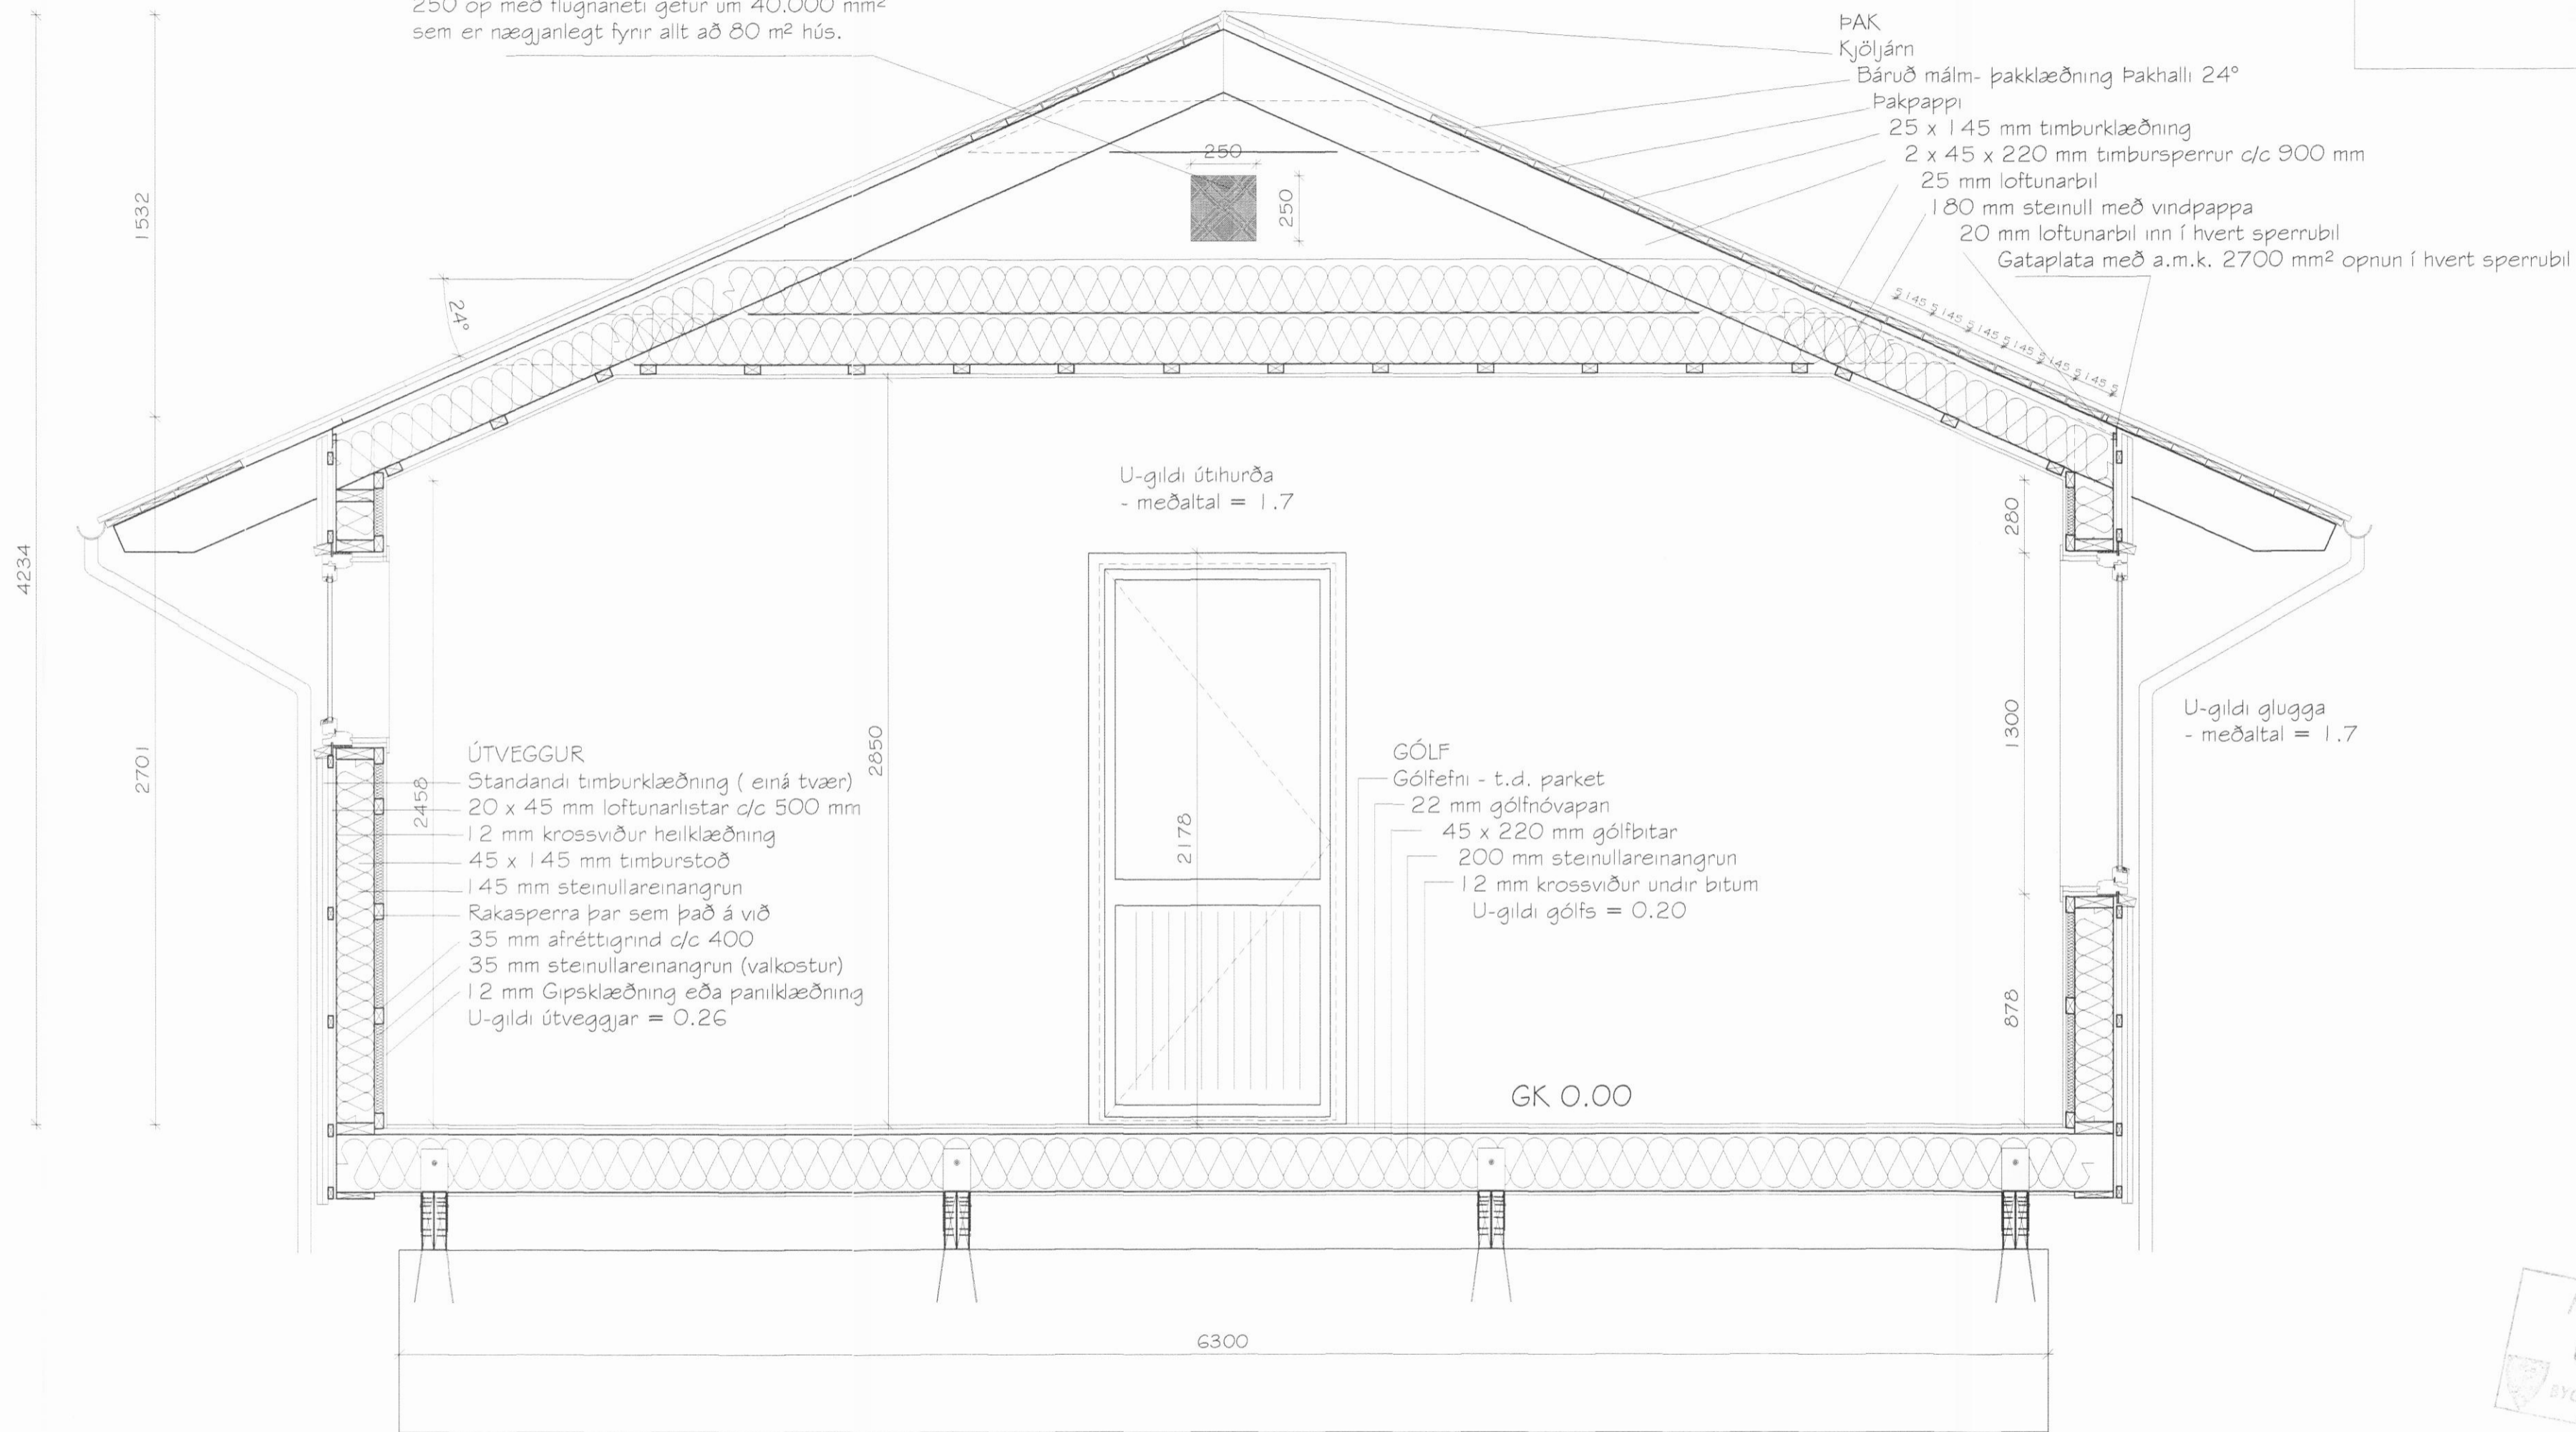

Kennisnið

MÖTTEKIÐ
06. mars 2017
BYGGINGAFLITRÓI
AKUREYRI

Óstaðsett hús, Akureyri - sýningarhús - Mhl 01
Fristundahús úr timbri til flutnings
Sniðmynd

Teknissegund	Séruppdráttur	Land.nr.	000000	Núrn.	01	Verk.nr.	SUM-16-31
Staðgreinir	0000-0-00000000	Teknað	MHÓI	Teknað	GIMMHÓI	Teknað	3.02
Hannað	MHÓI	Útgáfa	B	Daga	7. febrúar 2017	Breyting	
Kurað	1.20 A2	Undirbun					

Mark STOFA ehf

Magnús H Ólafsson arkitekt FAÍ
150550-4759
mark@sholf.is

Merkið er 18, 300 Akranes - s: 4314210 8932002