


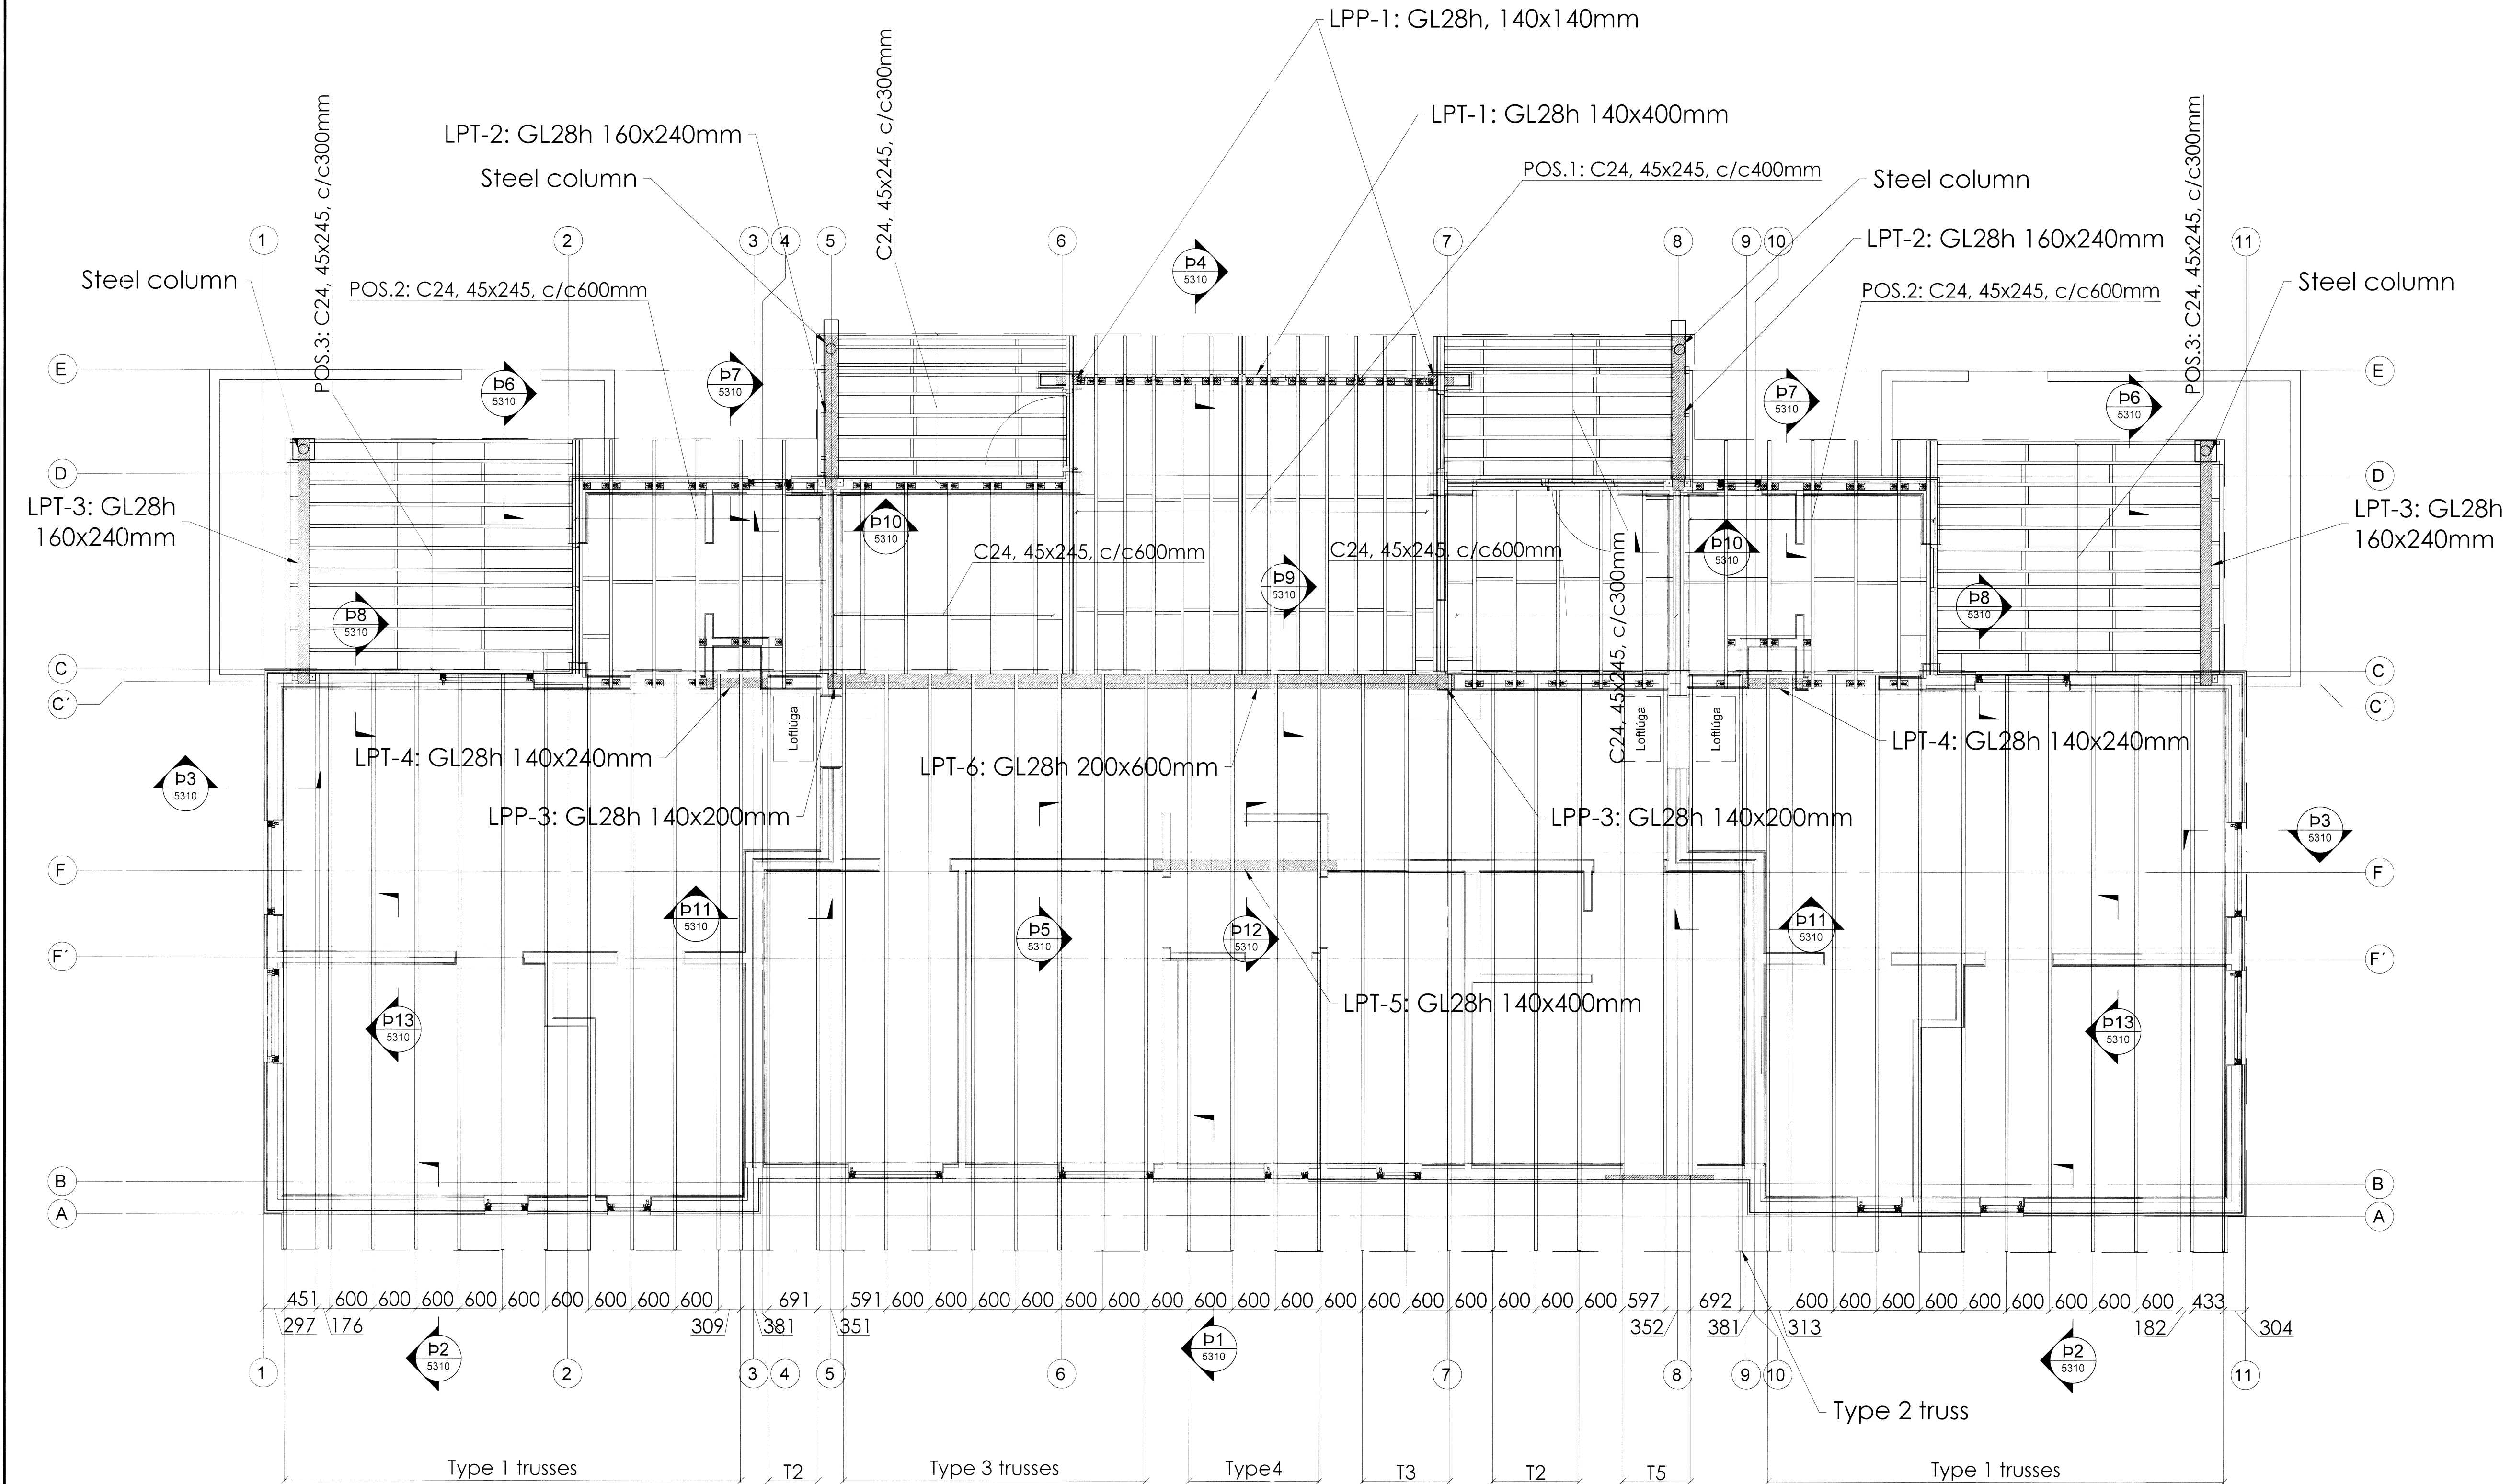

Antun hönnunarsjóða

Skýringar:

Trévirki:
Frankvæmdakröfur skv. ÍST EN 1990:2002
Aflleiðingaflokkur : CC2
Hönnunarefirlitsflokkur : DSL2
Frankvæmdaefirlitsflokkur : IL2
Byggingartimbur skv. ÍST EN 338:2016
Styrkleikaflokkur : ≥C24

Limtré skv. ÍST EN 14080:2005
Styrkleikaflokkur : ≥GL28

Krossviður skv. ÍST EN 12369 og ÍST EN 636
Styrkleikaflokkur : F20/20 - E40/40

OSB skv. ÍST EN 12369 og ÍST EN 300
Styrkleikaflokkur : OSB3

Tilvisanir:
Skilgreiningar á þjónustulokkum (e. Service classes):
SC1: Efni innandyrna innan rakaspeiru.
SC2: Efni utan rakaspeiru en klætt af gegn veðri og vindum, verður ekki fyrir beinni snertingu úrkomu og er vel loftræst.
SC3: Efni utandyra óværið.

Allt timbur skal uppfylla kröfur kafla 8.5 í byggingarreglugerð.
Allt timbur í burðarvirki skal styrkleikaflokkað skv. ÍST INSTA 142.

Brunakröfur:
Höfuðburðarvirki: Sokklar, veggir súlur og bitar: R90
Annað burðarvirki: Allt burðarvirki í þaki: R60

Álagsforsendur eru gefnar á 5000 - Almennar skýringar 3-17.

Skammtastafir:
LPP = Limtréssúla
LPT = Limtrésbíli
POS = Þakbitar

6					
5					
4					
3					
2					
1	Verkteikning	HGD	VH	HGD	23.07.19
△	Skýring	Hannað	Rynt	Samþ.	Dags.:



Verknúmer: 19101-001	Kt.: 270779-5739
Samþykkt:	
LOKASTÍGUR 3-17 - 620 DALVÍK NÝBYGGING LAGNIR OG BURÐARVIRKI 50-Burðarvirki Grunnmynd þaks 3-7	
Frumst. blaðs: A1	Útg. nr.: 5105 - 1
Mkv.: 1:50	