




PRENTAD: 24. nóvember 2018 14:22:05

Tölvuskrá: C:\Users\Lenovo\Dropbox\2018\18-005\04 Teikningar\Hringtún 9.dwg

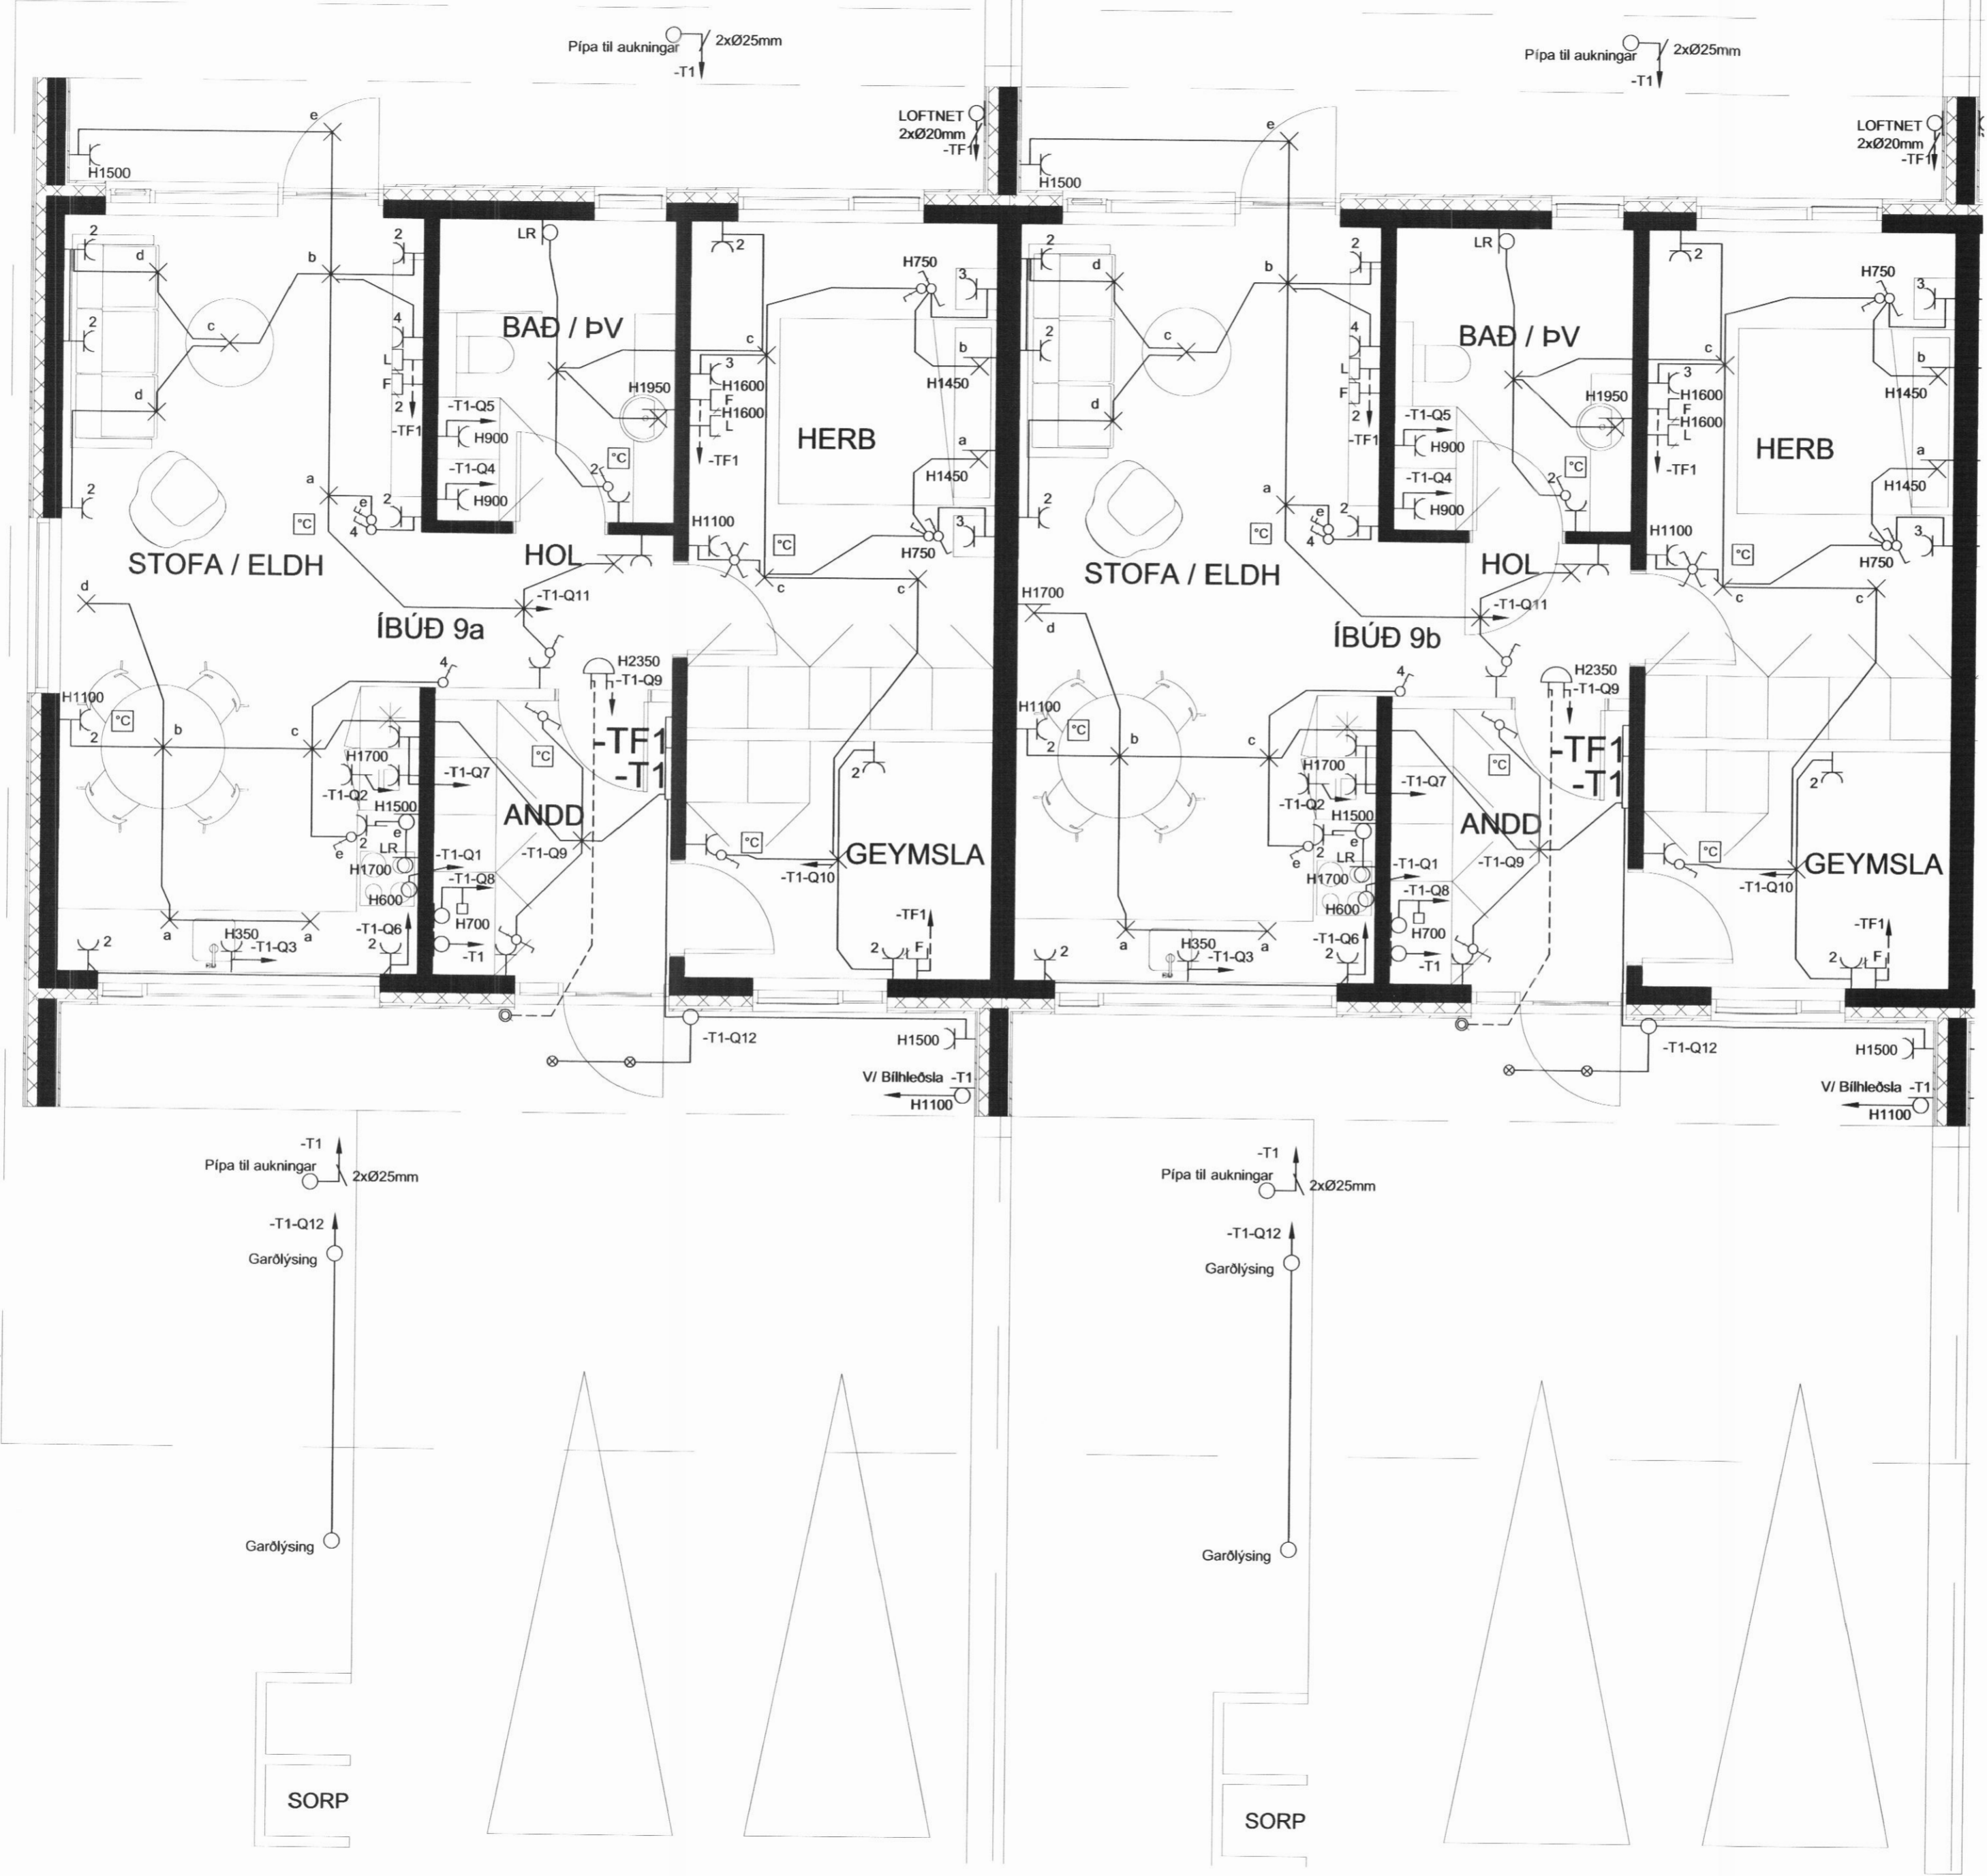

EDSLA

ITUR

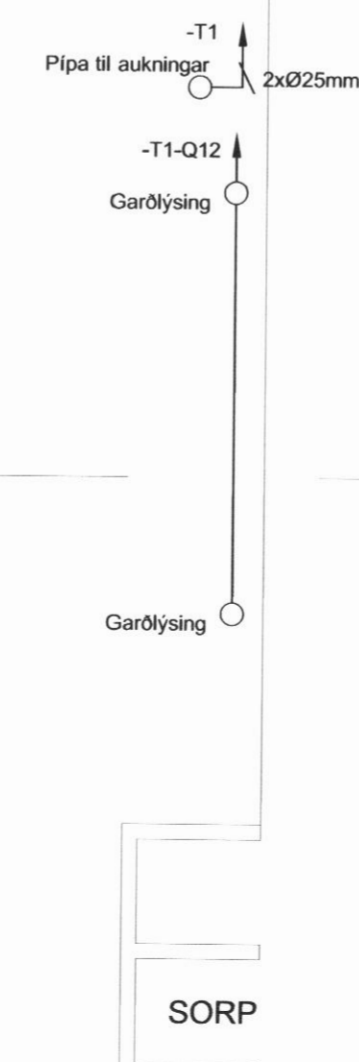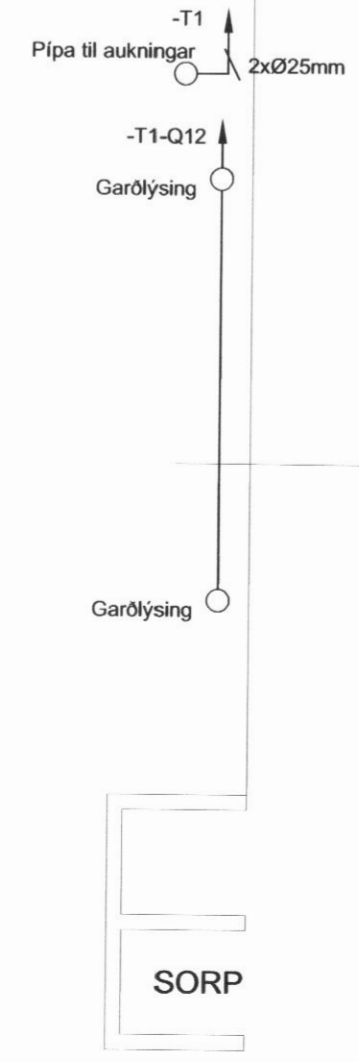

Grunnmynd 1:50

Teiknað <b>Baldur Hólm</b>			baldurholm@gmail.com		
Hannað / Yfirarið <b>Baldur Hólm</b>					
Sampykkt	<i>Baldur Hólm</i>		Kennitala	200673-5069	
Hönnunarstjóri	<i>Stauray H.</i>		Kennitala	170561-7249	
© ÖLL AFNOT OG AFRITUN TEIKNINGAR, AD HLUFTA EDA HEILD, ER HÁÐ SKRIFLEGU LEYFI HÖFUNDA.					
Útgáfa	Dags.	Skýring			
01	24.11.2018	Raflagnir íbúð 9a og 9b			
<b>Hringtún 9</b> 620 Dalvík					
Grunnmynd					
1. hæð			Mælikvarði: 1:50		
Verknr.: 18-005	Teiknr.: 3				A2