


Rammar í þak og vegg; 7 stk.; M 1:20  
 í línunum 1 til 7 A-M B 1 til 7

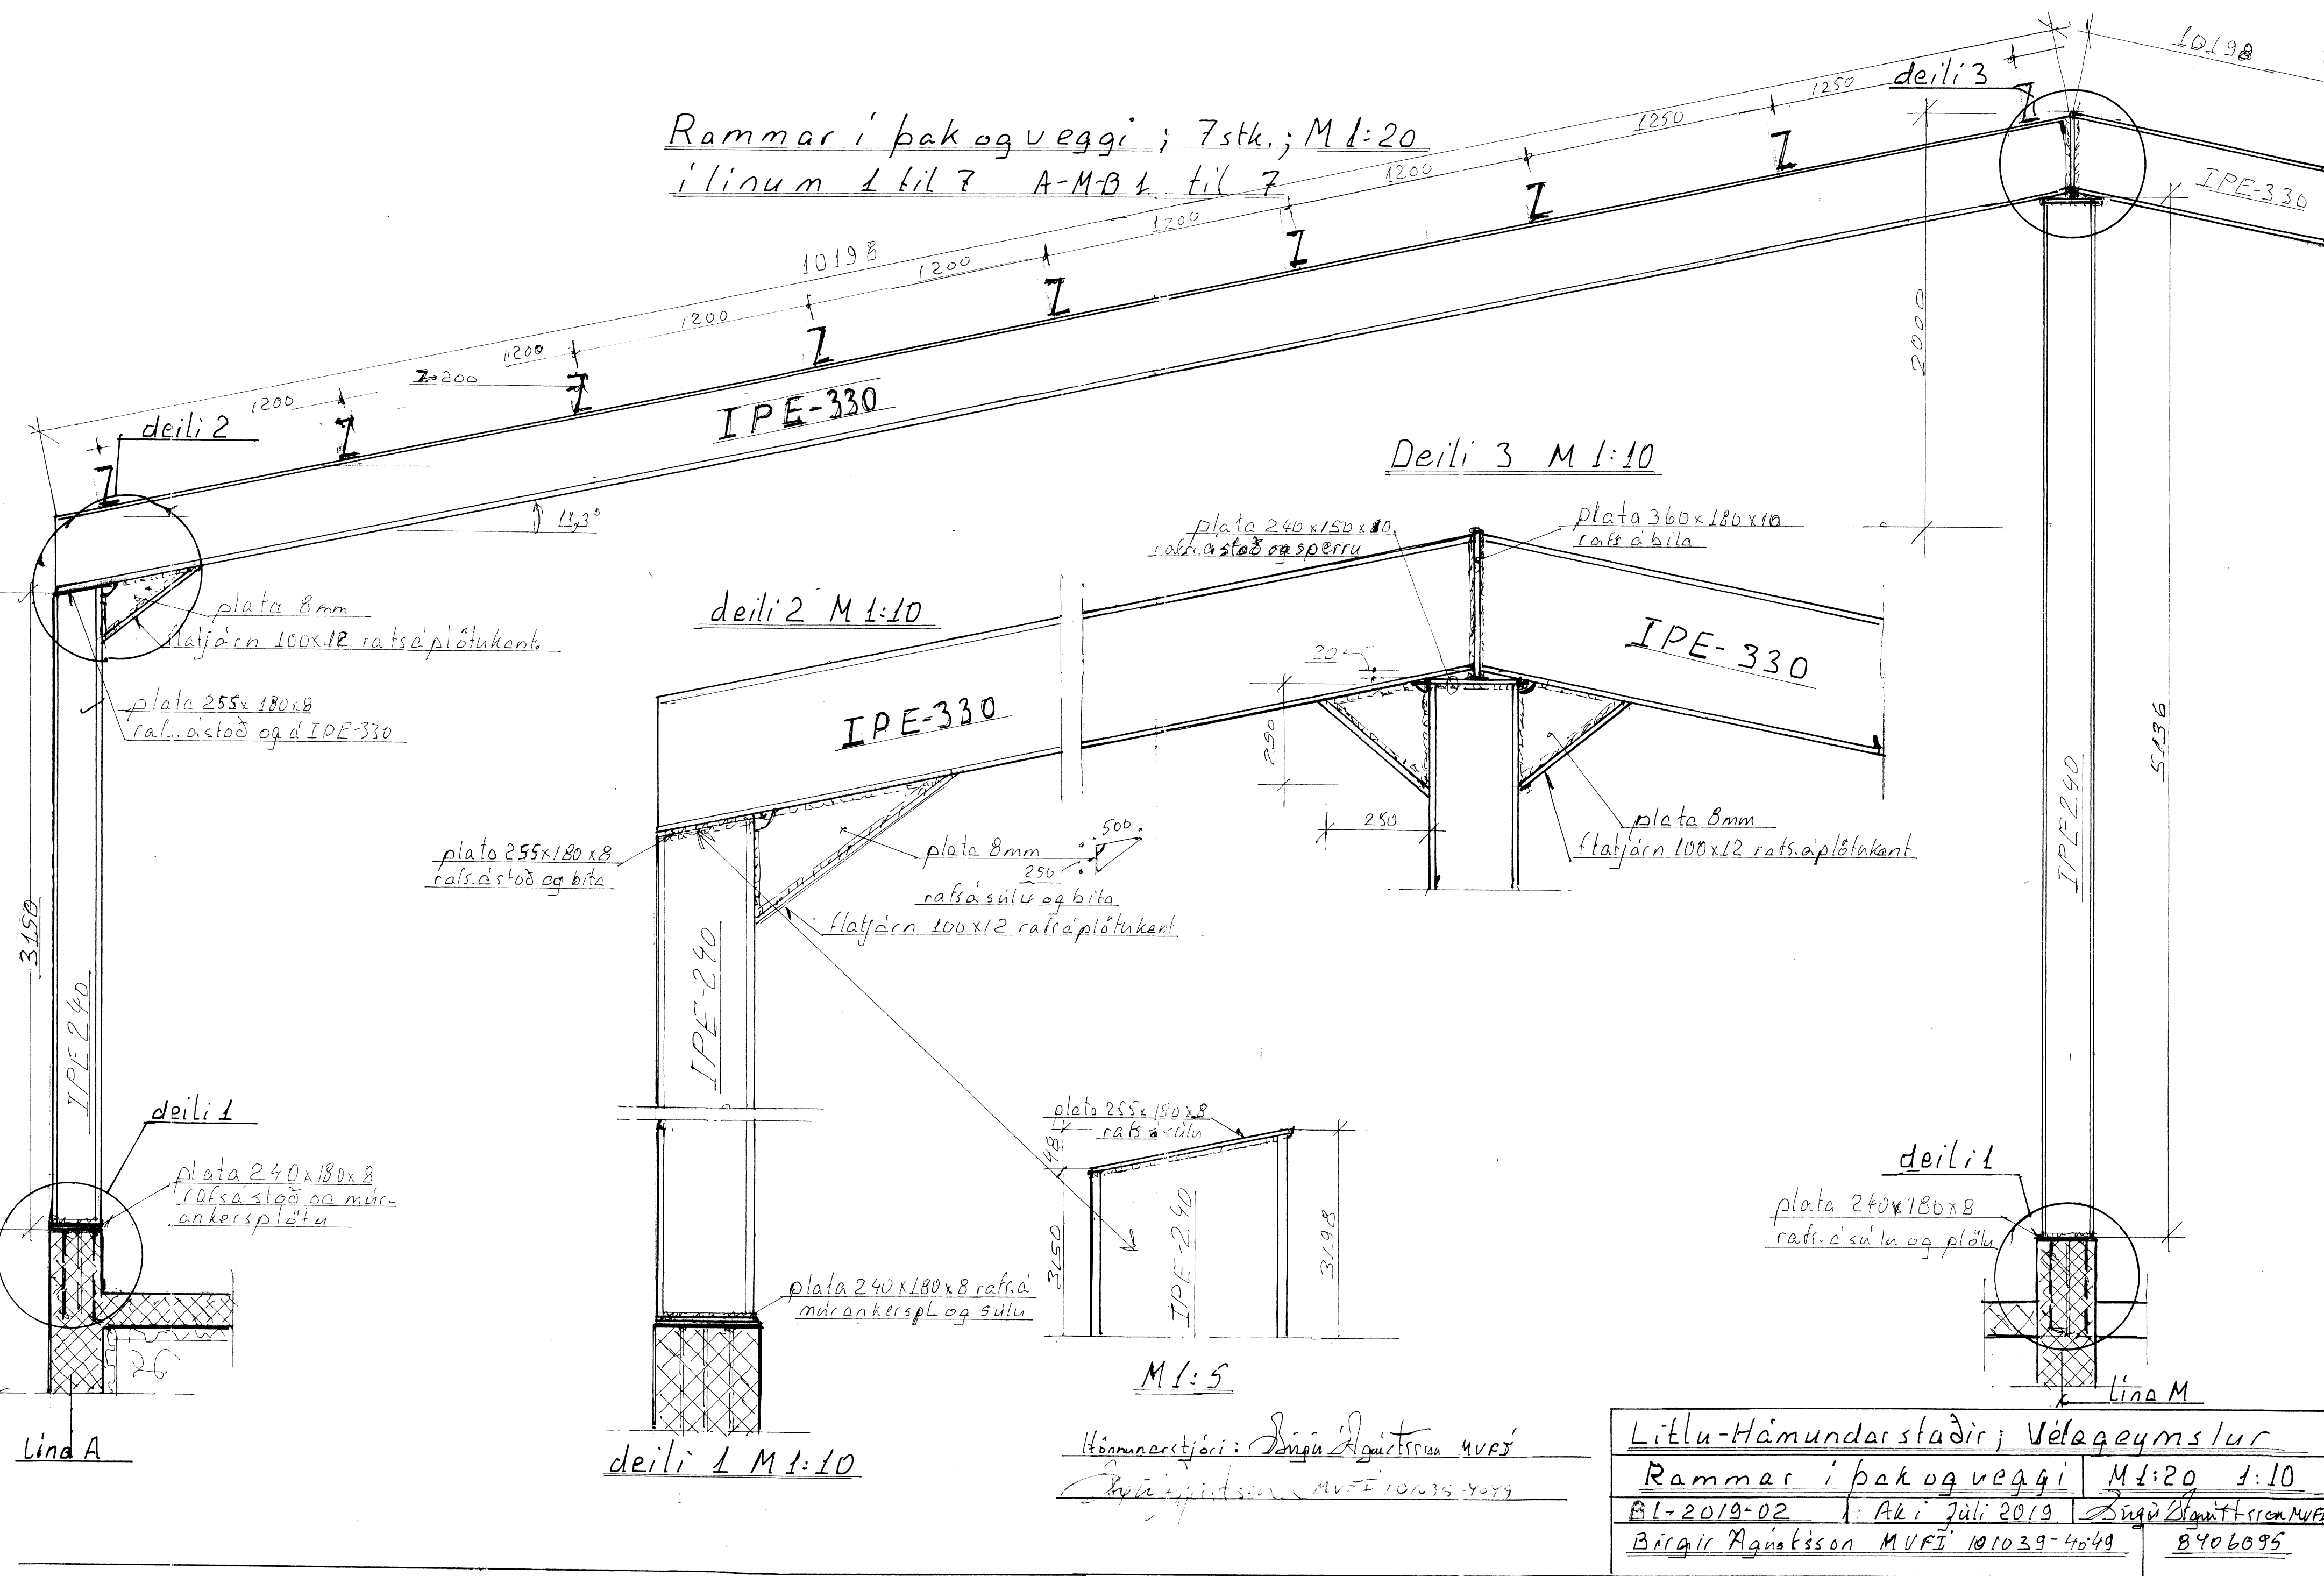

deili 1 M 1:10

M 1:5

Hönnunartjóni: *Birgir Agnóttsson MUFJ*  
*Birgir Agnóttsson MUFJ 101039-4049*

Litlu-Hámundarstaðir; Vélageymskur		
Rammar í þak og vegg	M 1:20	1:10
BL-2019-02	1. Akri Júlí 2019	<i>Birgir Agnóttsson MUFJ</i>
<i>Birgir Agnóttsson MUFJ 101039-4049</i>		8406095