
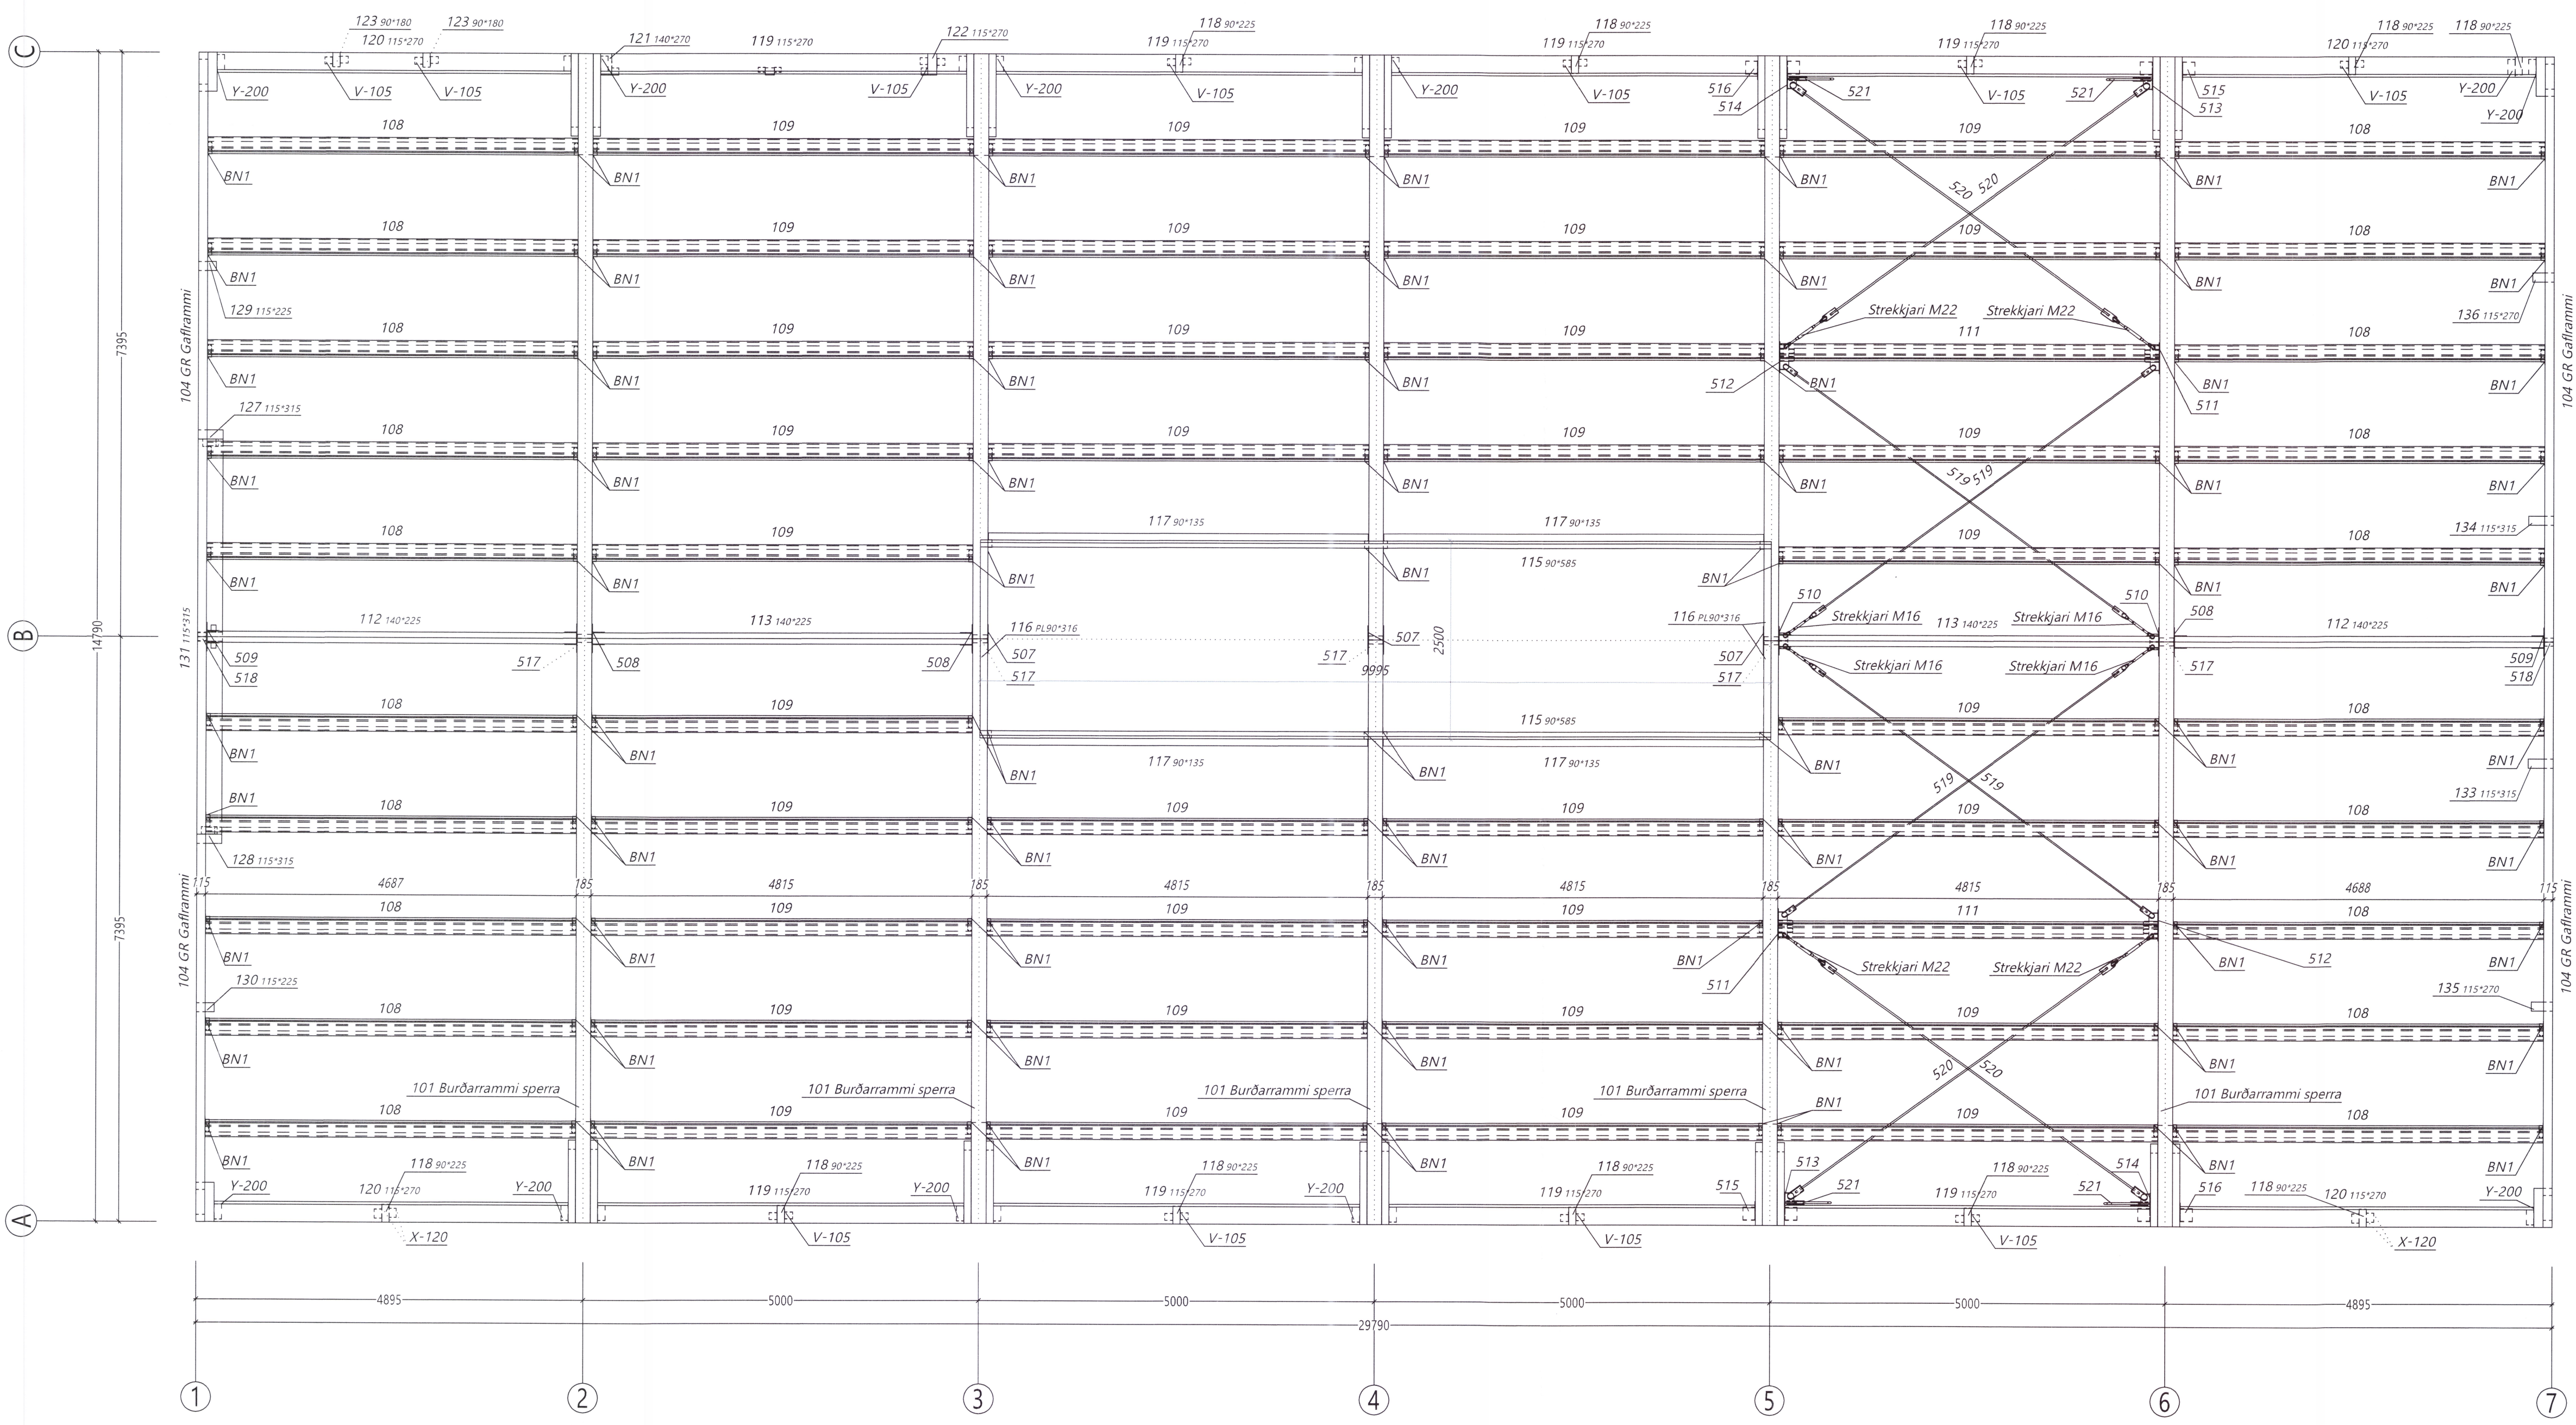


Teikningaskrá - aðalteikningar				Landnr. L151822
Nr.	Heiti	Kvæði	Útgáfud.	
101	Afstöðumynd	1:500	2020.04.01	
102	Grunnmýnd	1:100	2020.04.01	
103	Útlit og smá	1:100	2020.04.01	
Antun hönnuðar				Dags. áritunar
Skýringar				22.09.2020
Önnur skýringar í minni nema annað sé tekið fram				

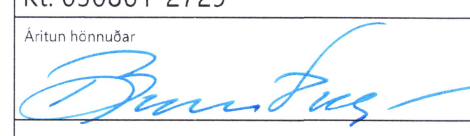

Öll afrit og afritun teikningar að hluta eða í heild er háð skriflegu leyfi LímtréVyrnet.			
Útg.	Dags.	Breyting	Br. af
 Byggingadeild - Lynghalsi 2 - 110 Reykjavík Kt. 440510-1160 - Sími: 412 5300			
Heiti vefs			
Sandskeið 26 Dalvík Geymsluhús			
Heiti teikningar			
Pakmynd			
Teiknað af:	Málkvæði:	Veknúmer:	
LBS	1:50	DL20 021	
Yfirlitað af:	Dagsetning:	Útgáfa nr.:	Nr. teikningar
BI	07.07.2020	1	
Nafn hönnuðar: Bjarni Ingibergsson byggingartæknifræðingur Kt. 030861-2729			303
Antun hönnuðar: 			Dags. áritunar 22.09.2020
Bladdráttir A1			