


Teikningaskrá - aðalteikningar Landnr. L151822

Nr.	Heiti	Kvarði	Útgáfud.
101	Afstöðumynd	1:500	15.06.2020
102	Grunnmynd	1:100	15.06.2020
103	Útlit og snið	1:100	15.06.2020

Áritun hönnuðs/teiknara: *[Signature]* Dags. áritunar: 22.09.2020

Skýringar: Öllum feru í mm nema annað sé tekið fram

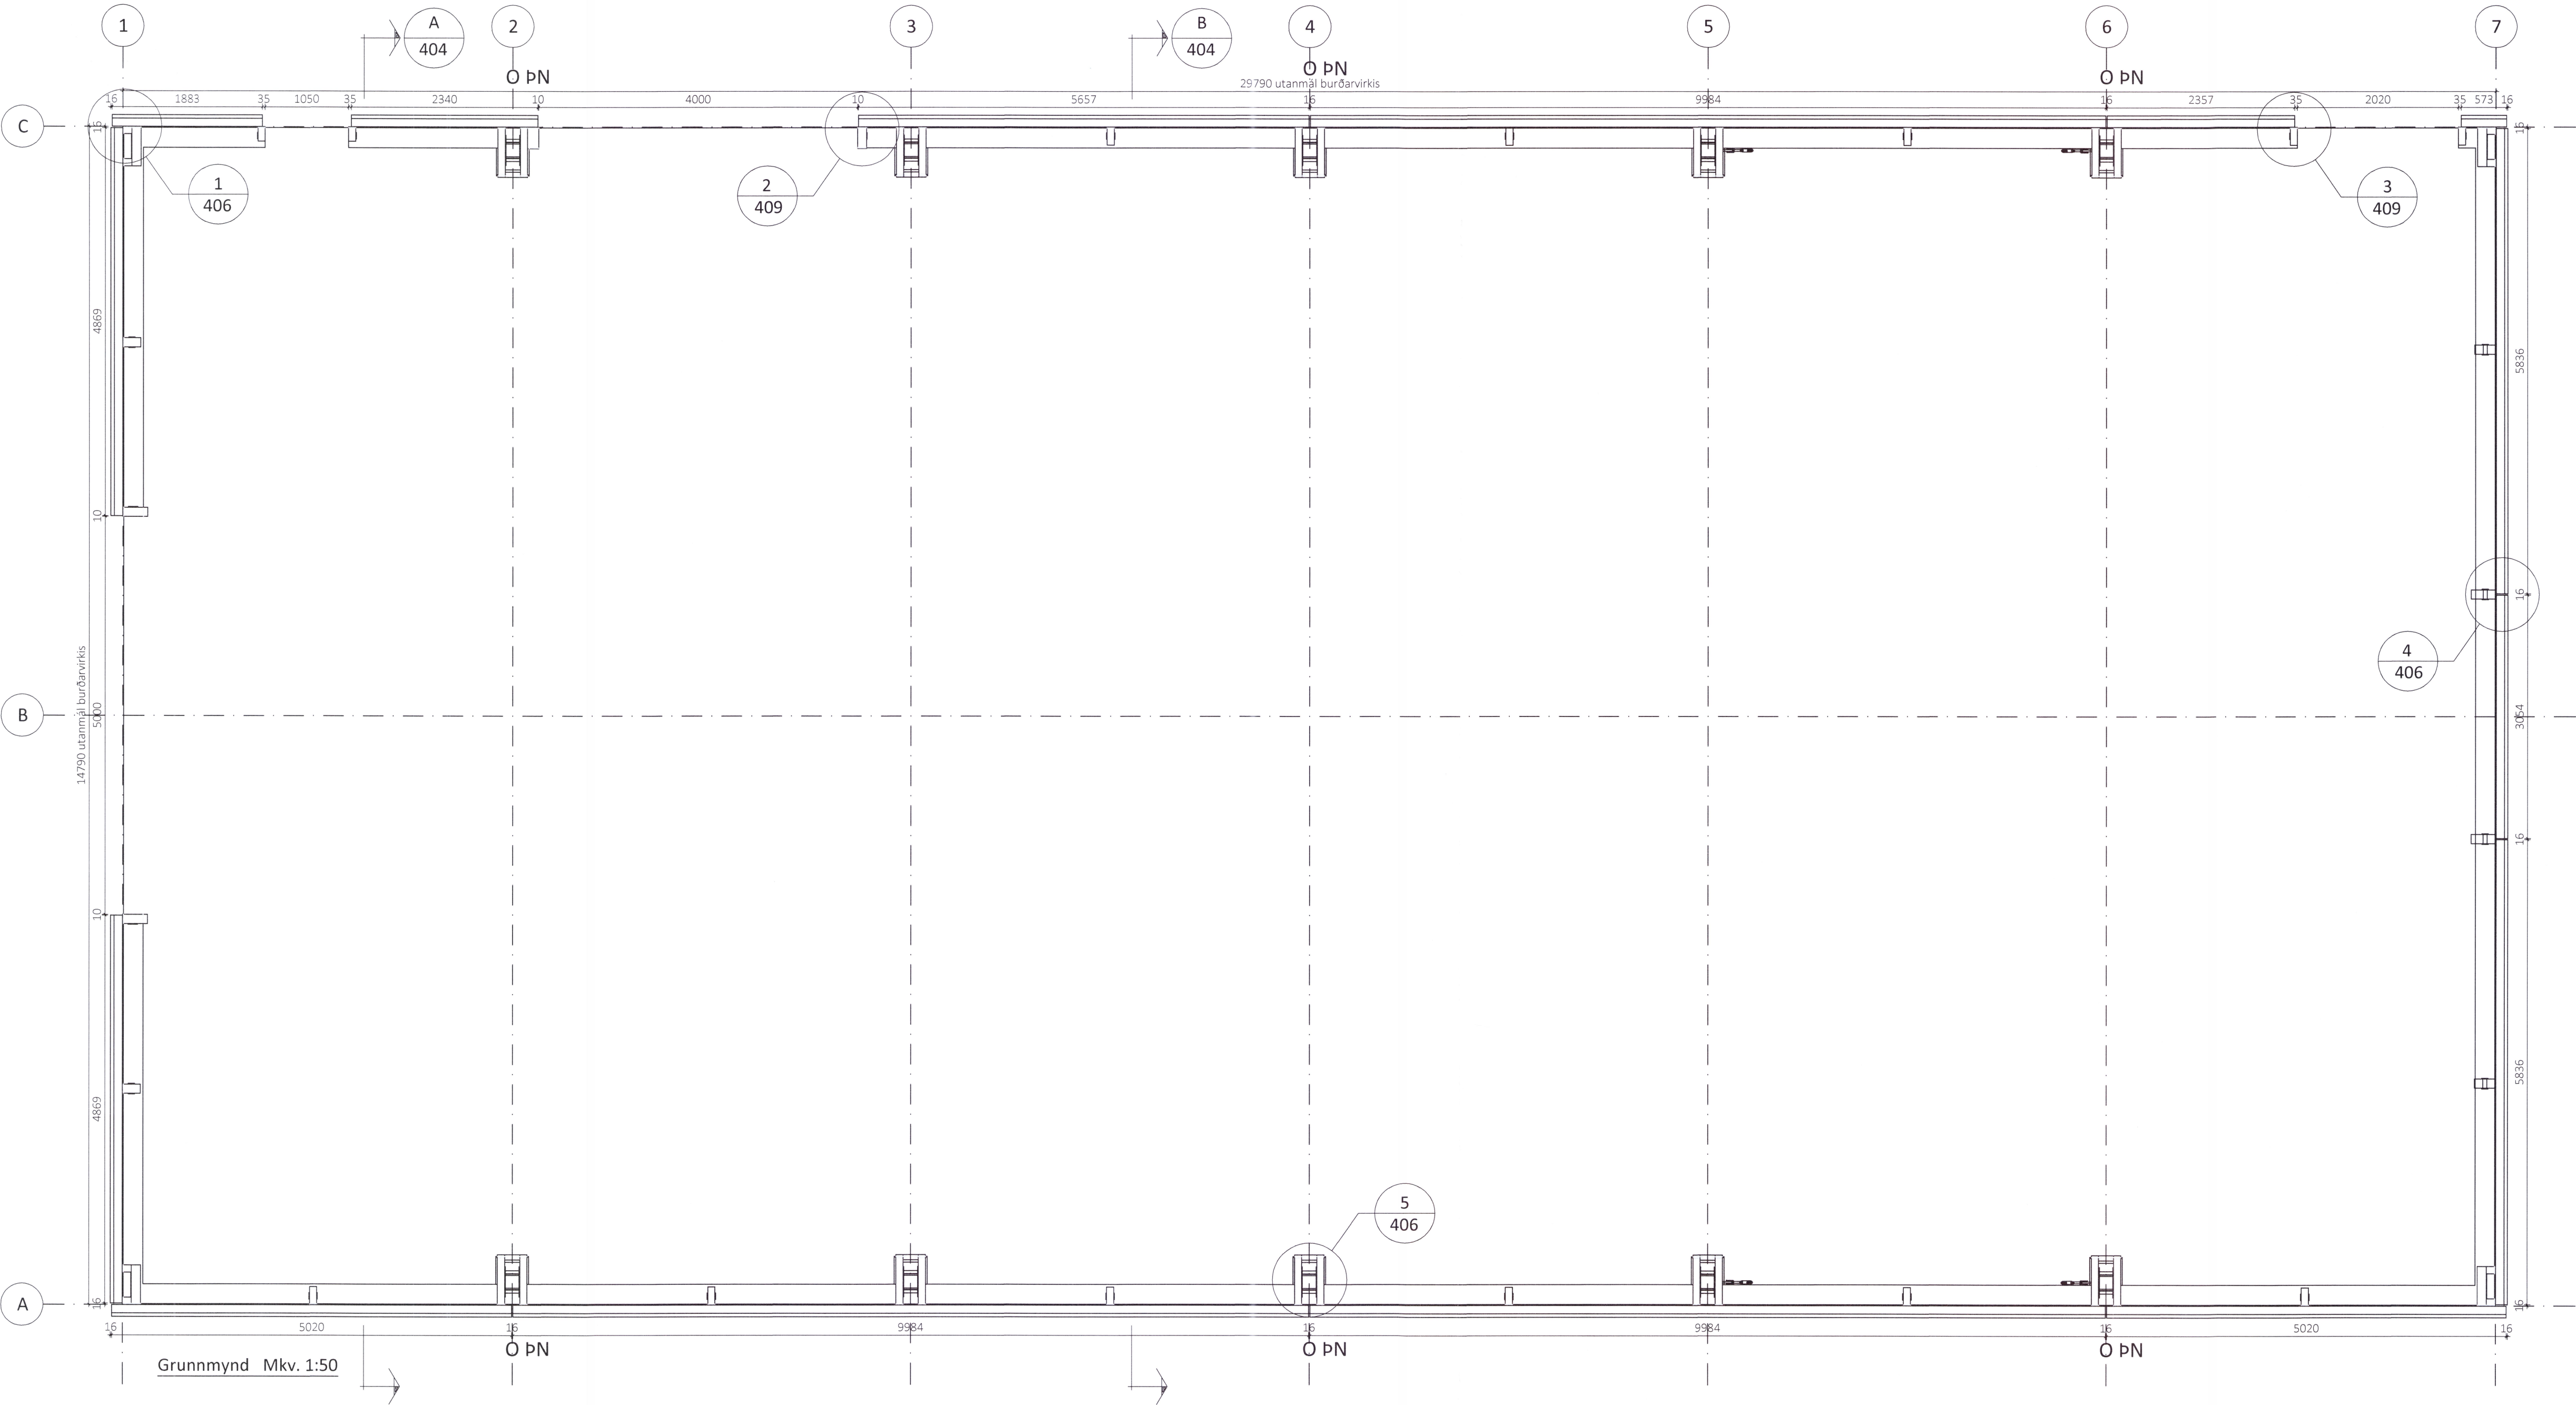

Öll afnot og afritun teikningar að hluta eða í heild er háð skriflegu leyfi LímtréVyrnet ehf.

Útg.	Dags.	Breyting	Br. af



Byggingadeild - Lynghólsí 2 - 110 Reykjavík
Kt. 440510-1160 - Sími: 412 5300

Hefi verks
Sandskeið 26, Dalvík
Geymsluhús

Hefi teikningar
Grunnmynd

Teiknað af: LBS	Mælikvarði: 1:50	Verknúmer: DL20 021
Virfarið af: Bl	Dagsetning: 21.08.2020	Útgáfa nr.: 1

Nafn hönnuðs:
Bjarni Ingibergsson
byggingatæknifræðingur
Kt. 030861-2729

401

Áritun hönnuðs: *[Signature]* Dags. áritunar: 21/9/2020