


Teikningaskrá - aðalteikningar Landnr. L151822

Nr.	Heiti	Kvarði	Útgáfud.
101	Alfstoðumynd	1:500	15.06.2020
102	Grunnmynd	1:100	15.06.2020
103	Útlit og snið	1:100	15.06.2020

Aðgætt hönnuðarstjóri Dags. áritunir

Skýringar 22.09.2020

Öll mæru í mm nema annars sé tekið fram

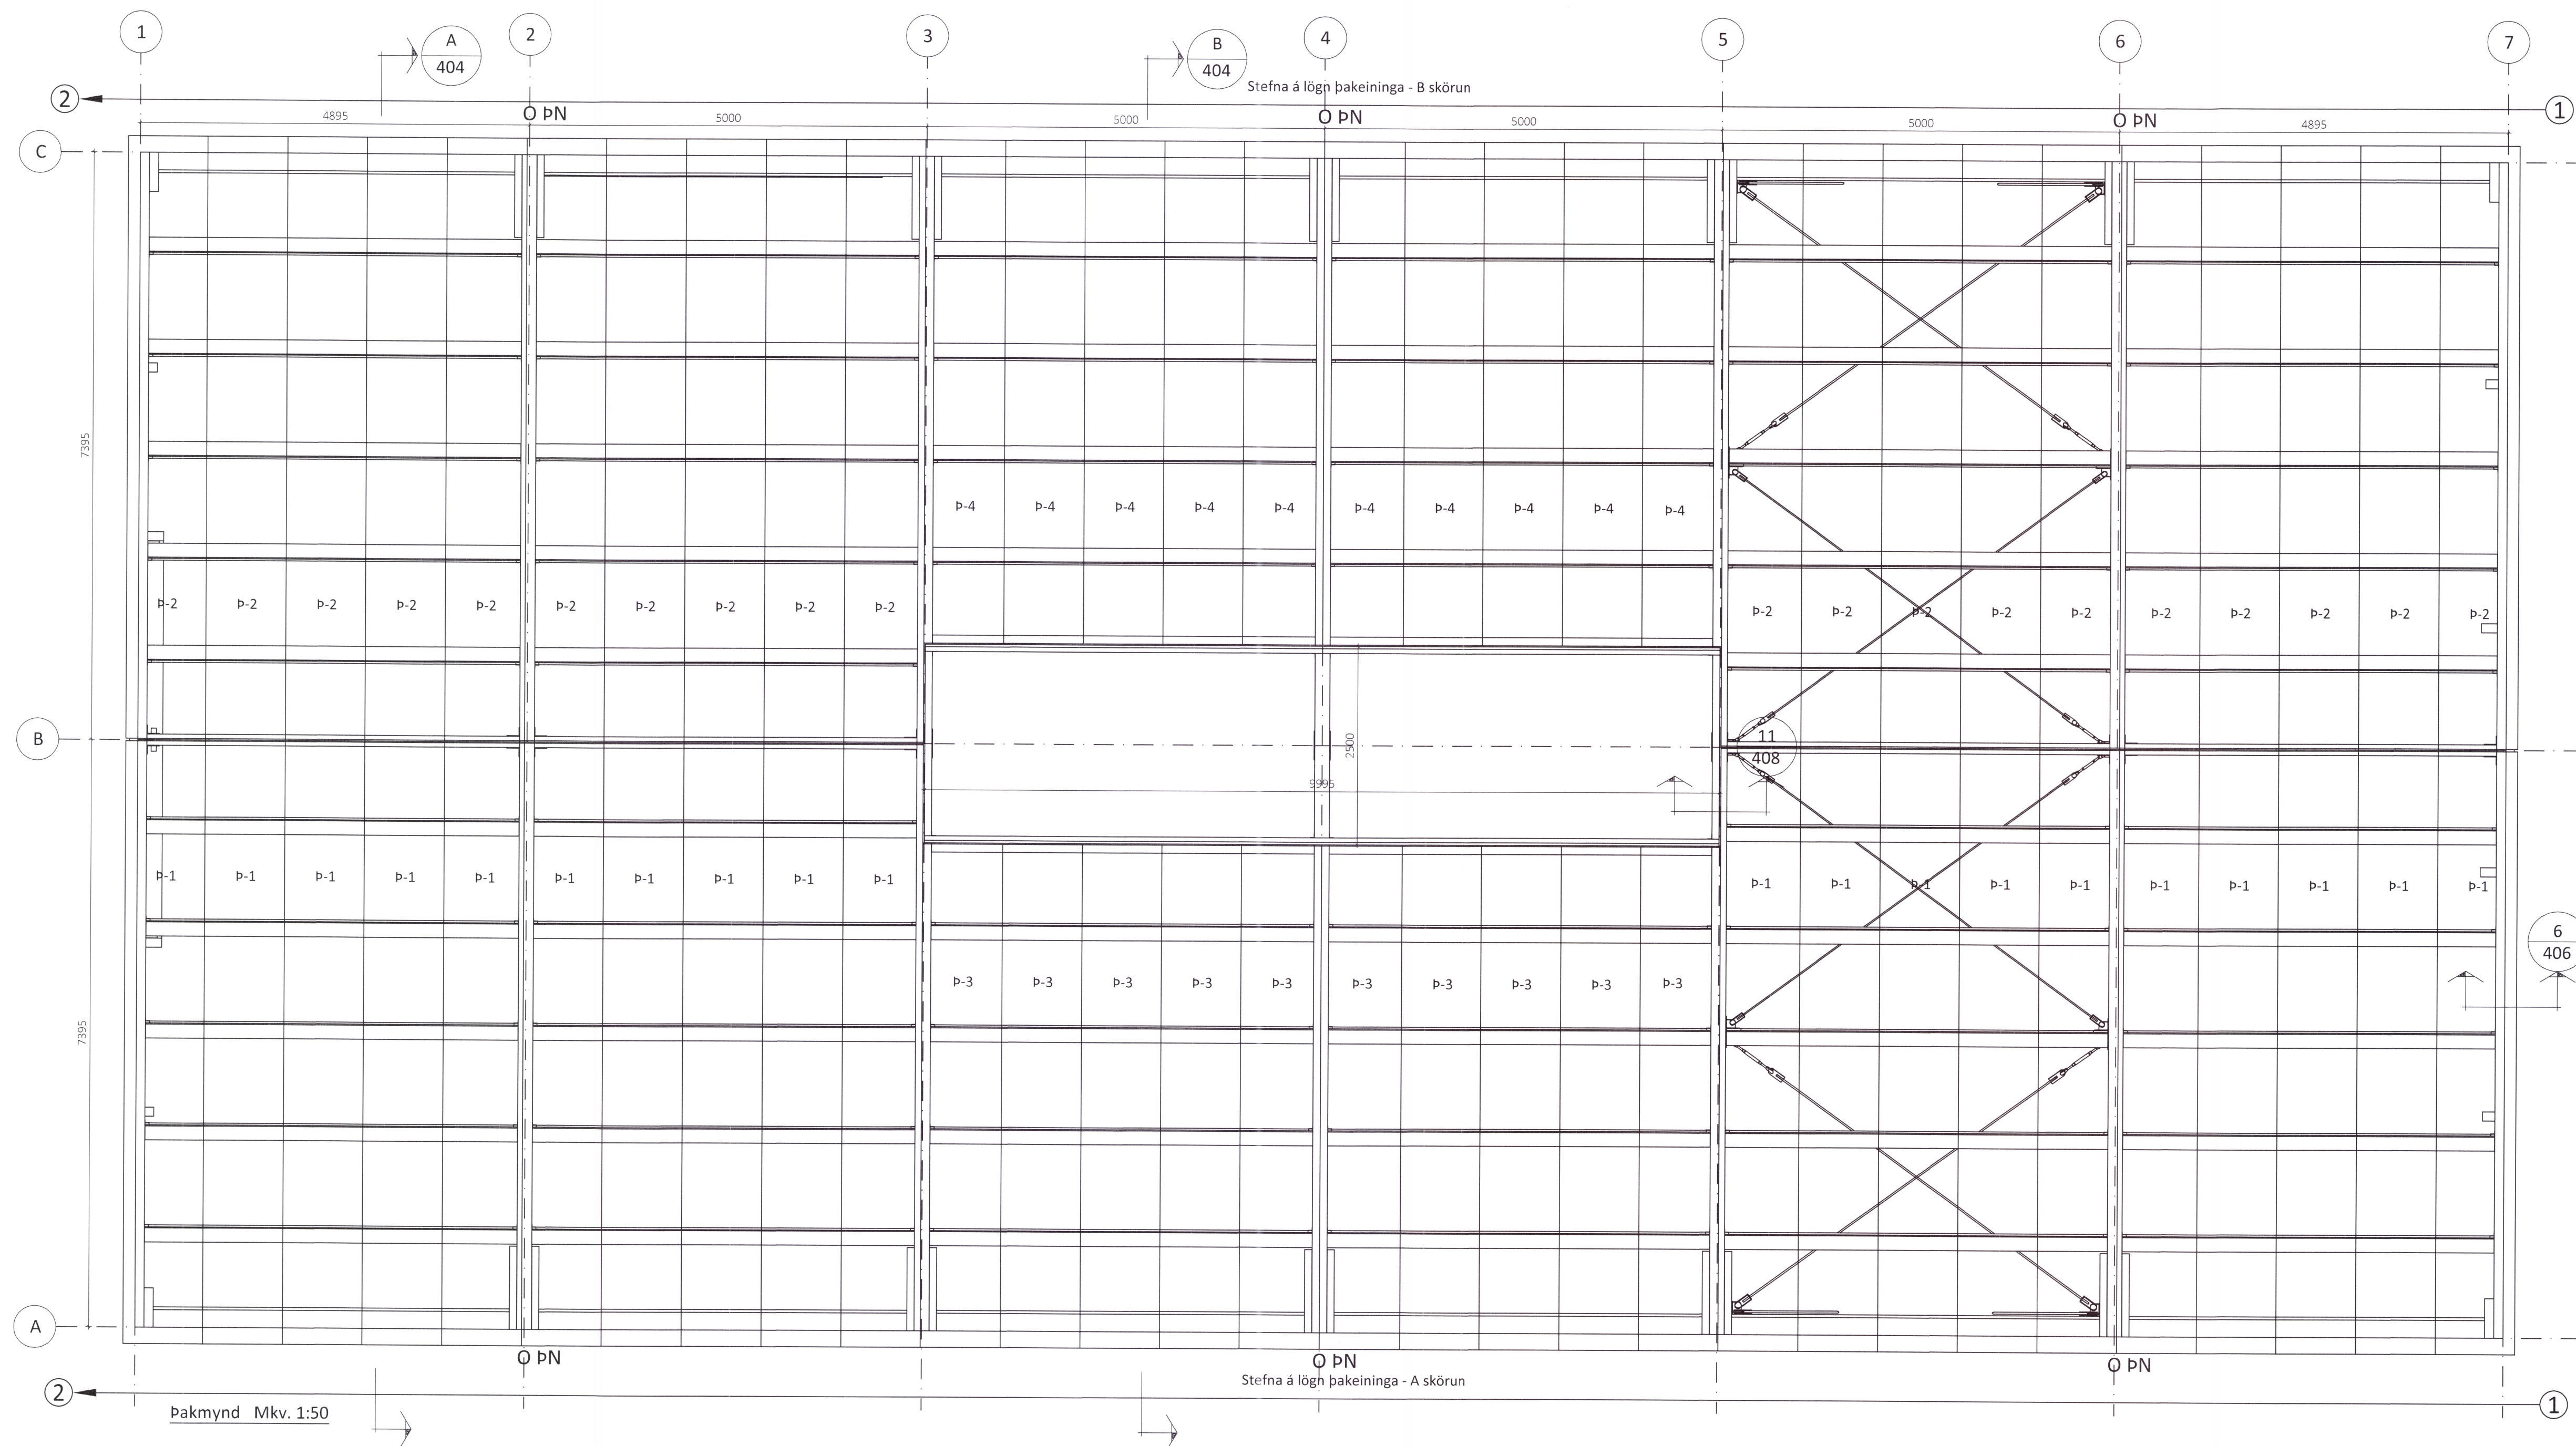

Öll afnot og afritun teikningar að hluta eða í heild er háð skriflegu leyfi LímtréVrnet ehf.

Útg.	Dags.	Breyting	Br. af




Byggingadeild - Lynghalsi 2 - 110 Reykjavík
Kt. 440510-1160 - Sími: 412 5300

Heiti verks

Sandskeið 26, Dalvík
Geymsluhús

Heiti teikningar

Þakmynd

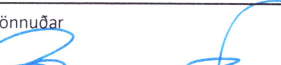Teiknað af: LBS	Mælikvæði: 1:50	Verknumur: DL20 021	Nr. teikningar 402
Yfirlit af: Bl	Dagsetning: 21.08.2020	Útgáfa nr.: 1	
Nafn hönnuðar Bjarni Ingibergsson byggingatæknifræðingur Kt. 030861-2729			Dags. áritunir 3/9 2020
Áritun hönnuðar: 			
401 Sandskeið 26.dwg			Blaðstærð A1