


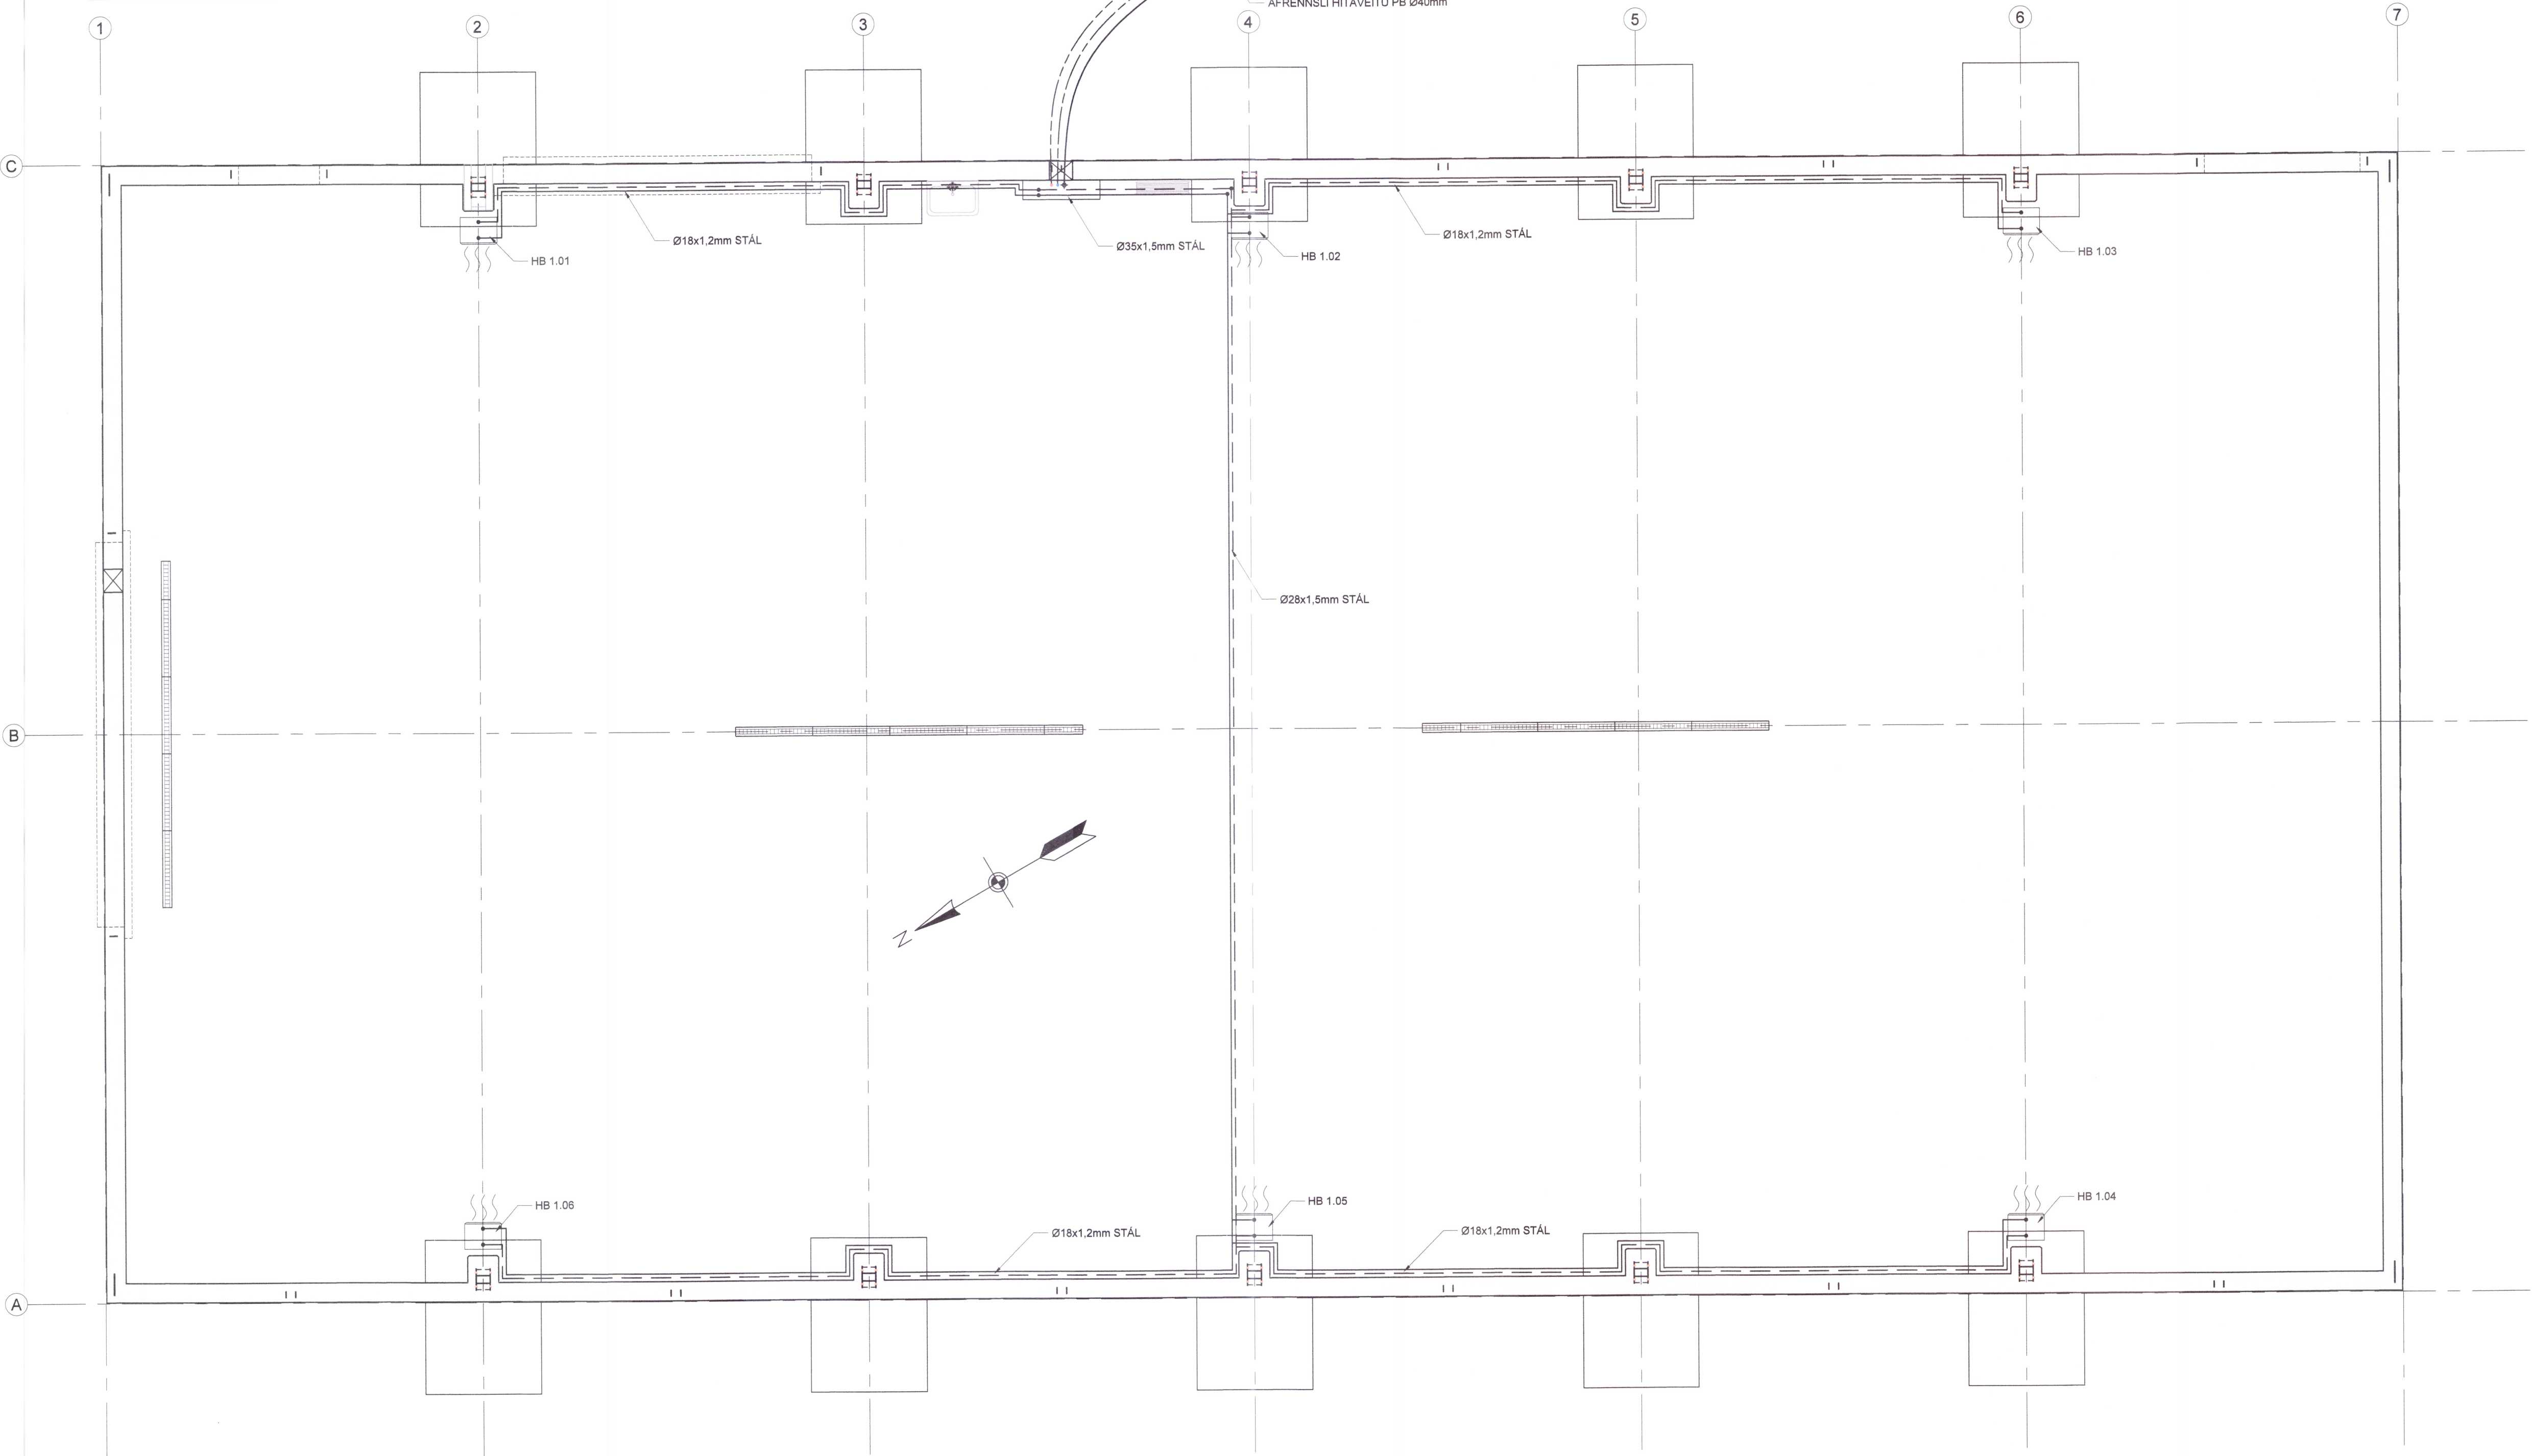

Reitur: Byggingarfulltrúa

HITALAGNIR- GRUNNMYND mkv. 1:50



HÖNNUNARFORSENDUR:
INNIHITASTIG: 15°C
HITASTIG FRAMRÁSAR: 65°C
HITASTIG BAKRÁSAR: 35°C
ΔT: 33°C

STOÐ
VERKFRÆÐISTOFA
Aldingur 21, 550 Sauðárköli
Sími 453-9050 Fax 453-6021
www.stodid.is mads@stodid.is

Áritun hönnuðar / ábyrgðarmanns
Rt. 230785-4149

Verk:	SANDSKEIÐ 26, DALVÍK		
Verkfættur:	Lagnir - Hitalagnir		
Unnið fyrir:	Dalvíkurbyggð	Verkr.:	788001
Hannað:	Teiknað:	Meðhöndl:	Uppdráttur nr.:
Pörður Karl	ÞKG	1:50	P-103
Teiknistær:	788001PM Sandskeið 26.dwg		Bláskráð: Al
Útgáfudagur:	Breyting:	Prentað:	
3. júl 2020	Nr... Dags.	3. júl. 2020	